




ŘEZ C-C'

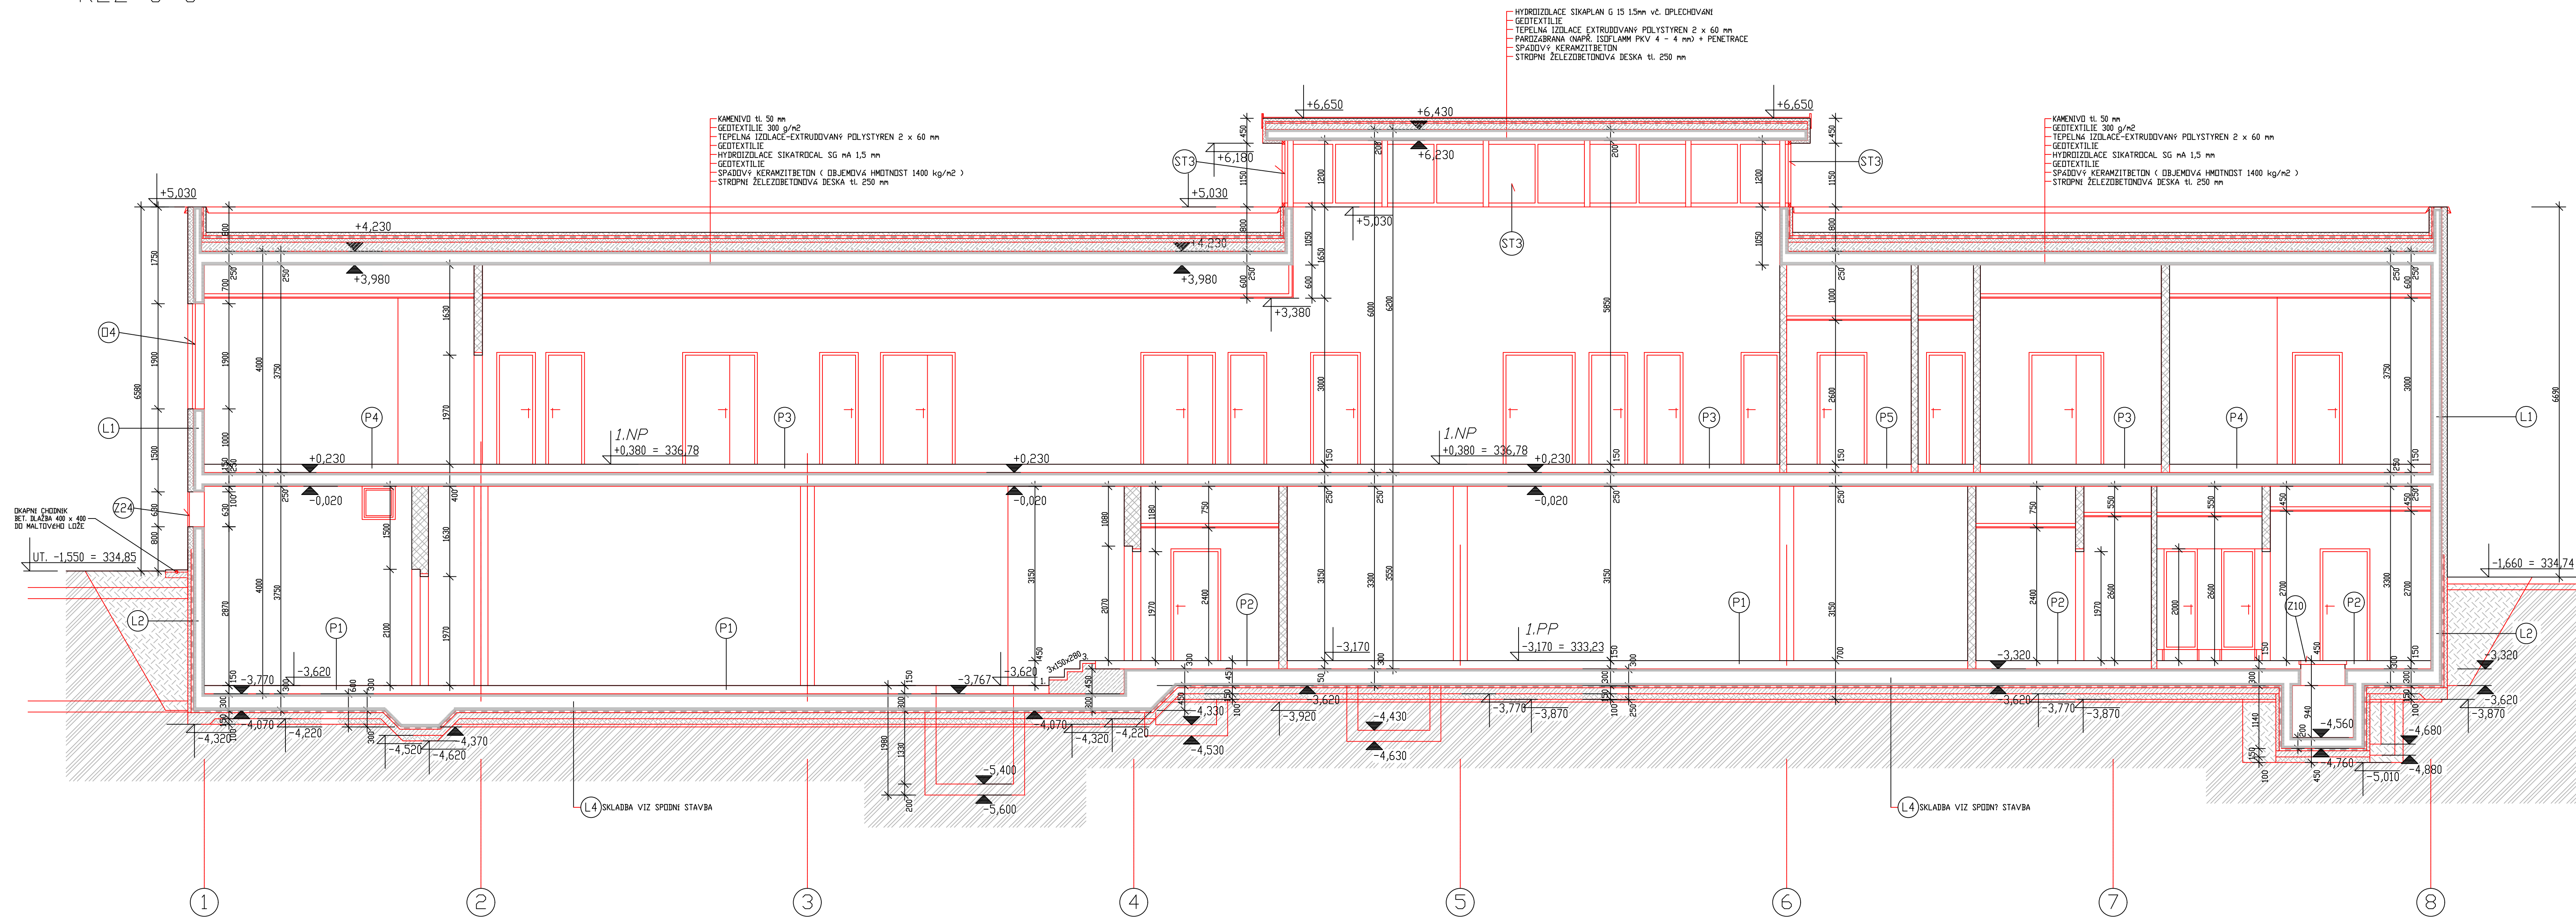

ŘEZ A-A'

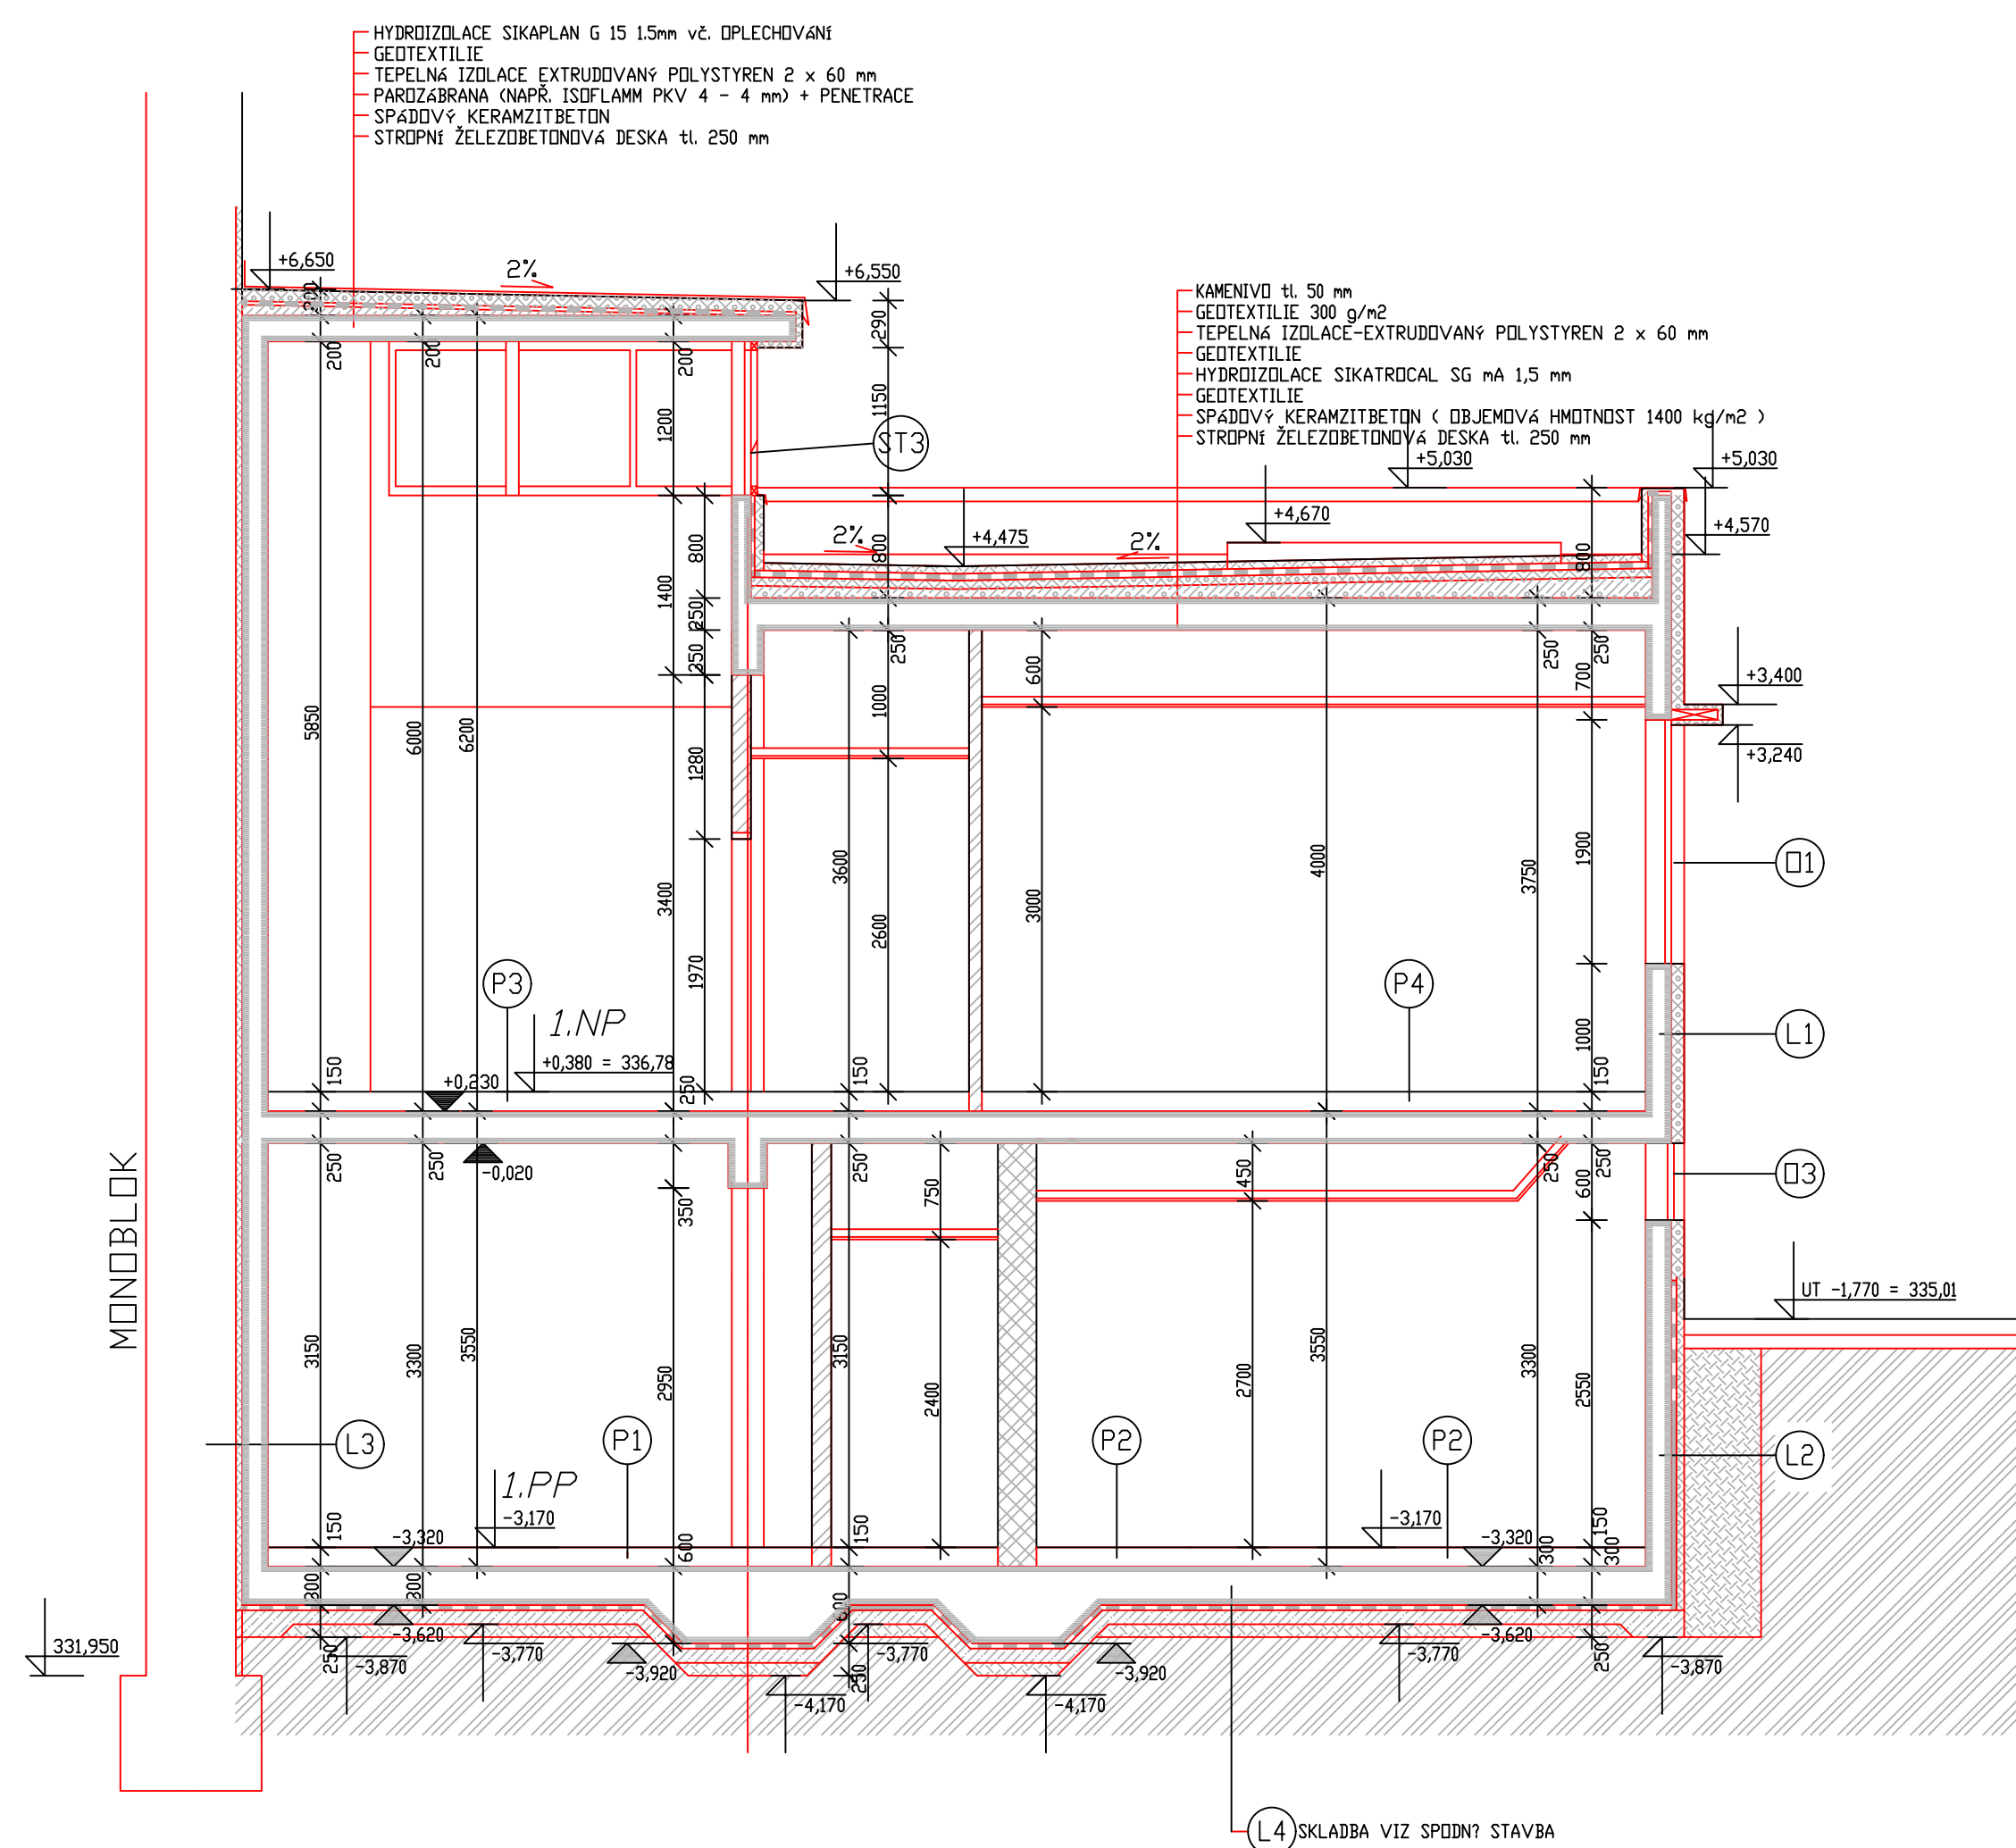

ŘEZ B-B'

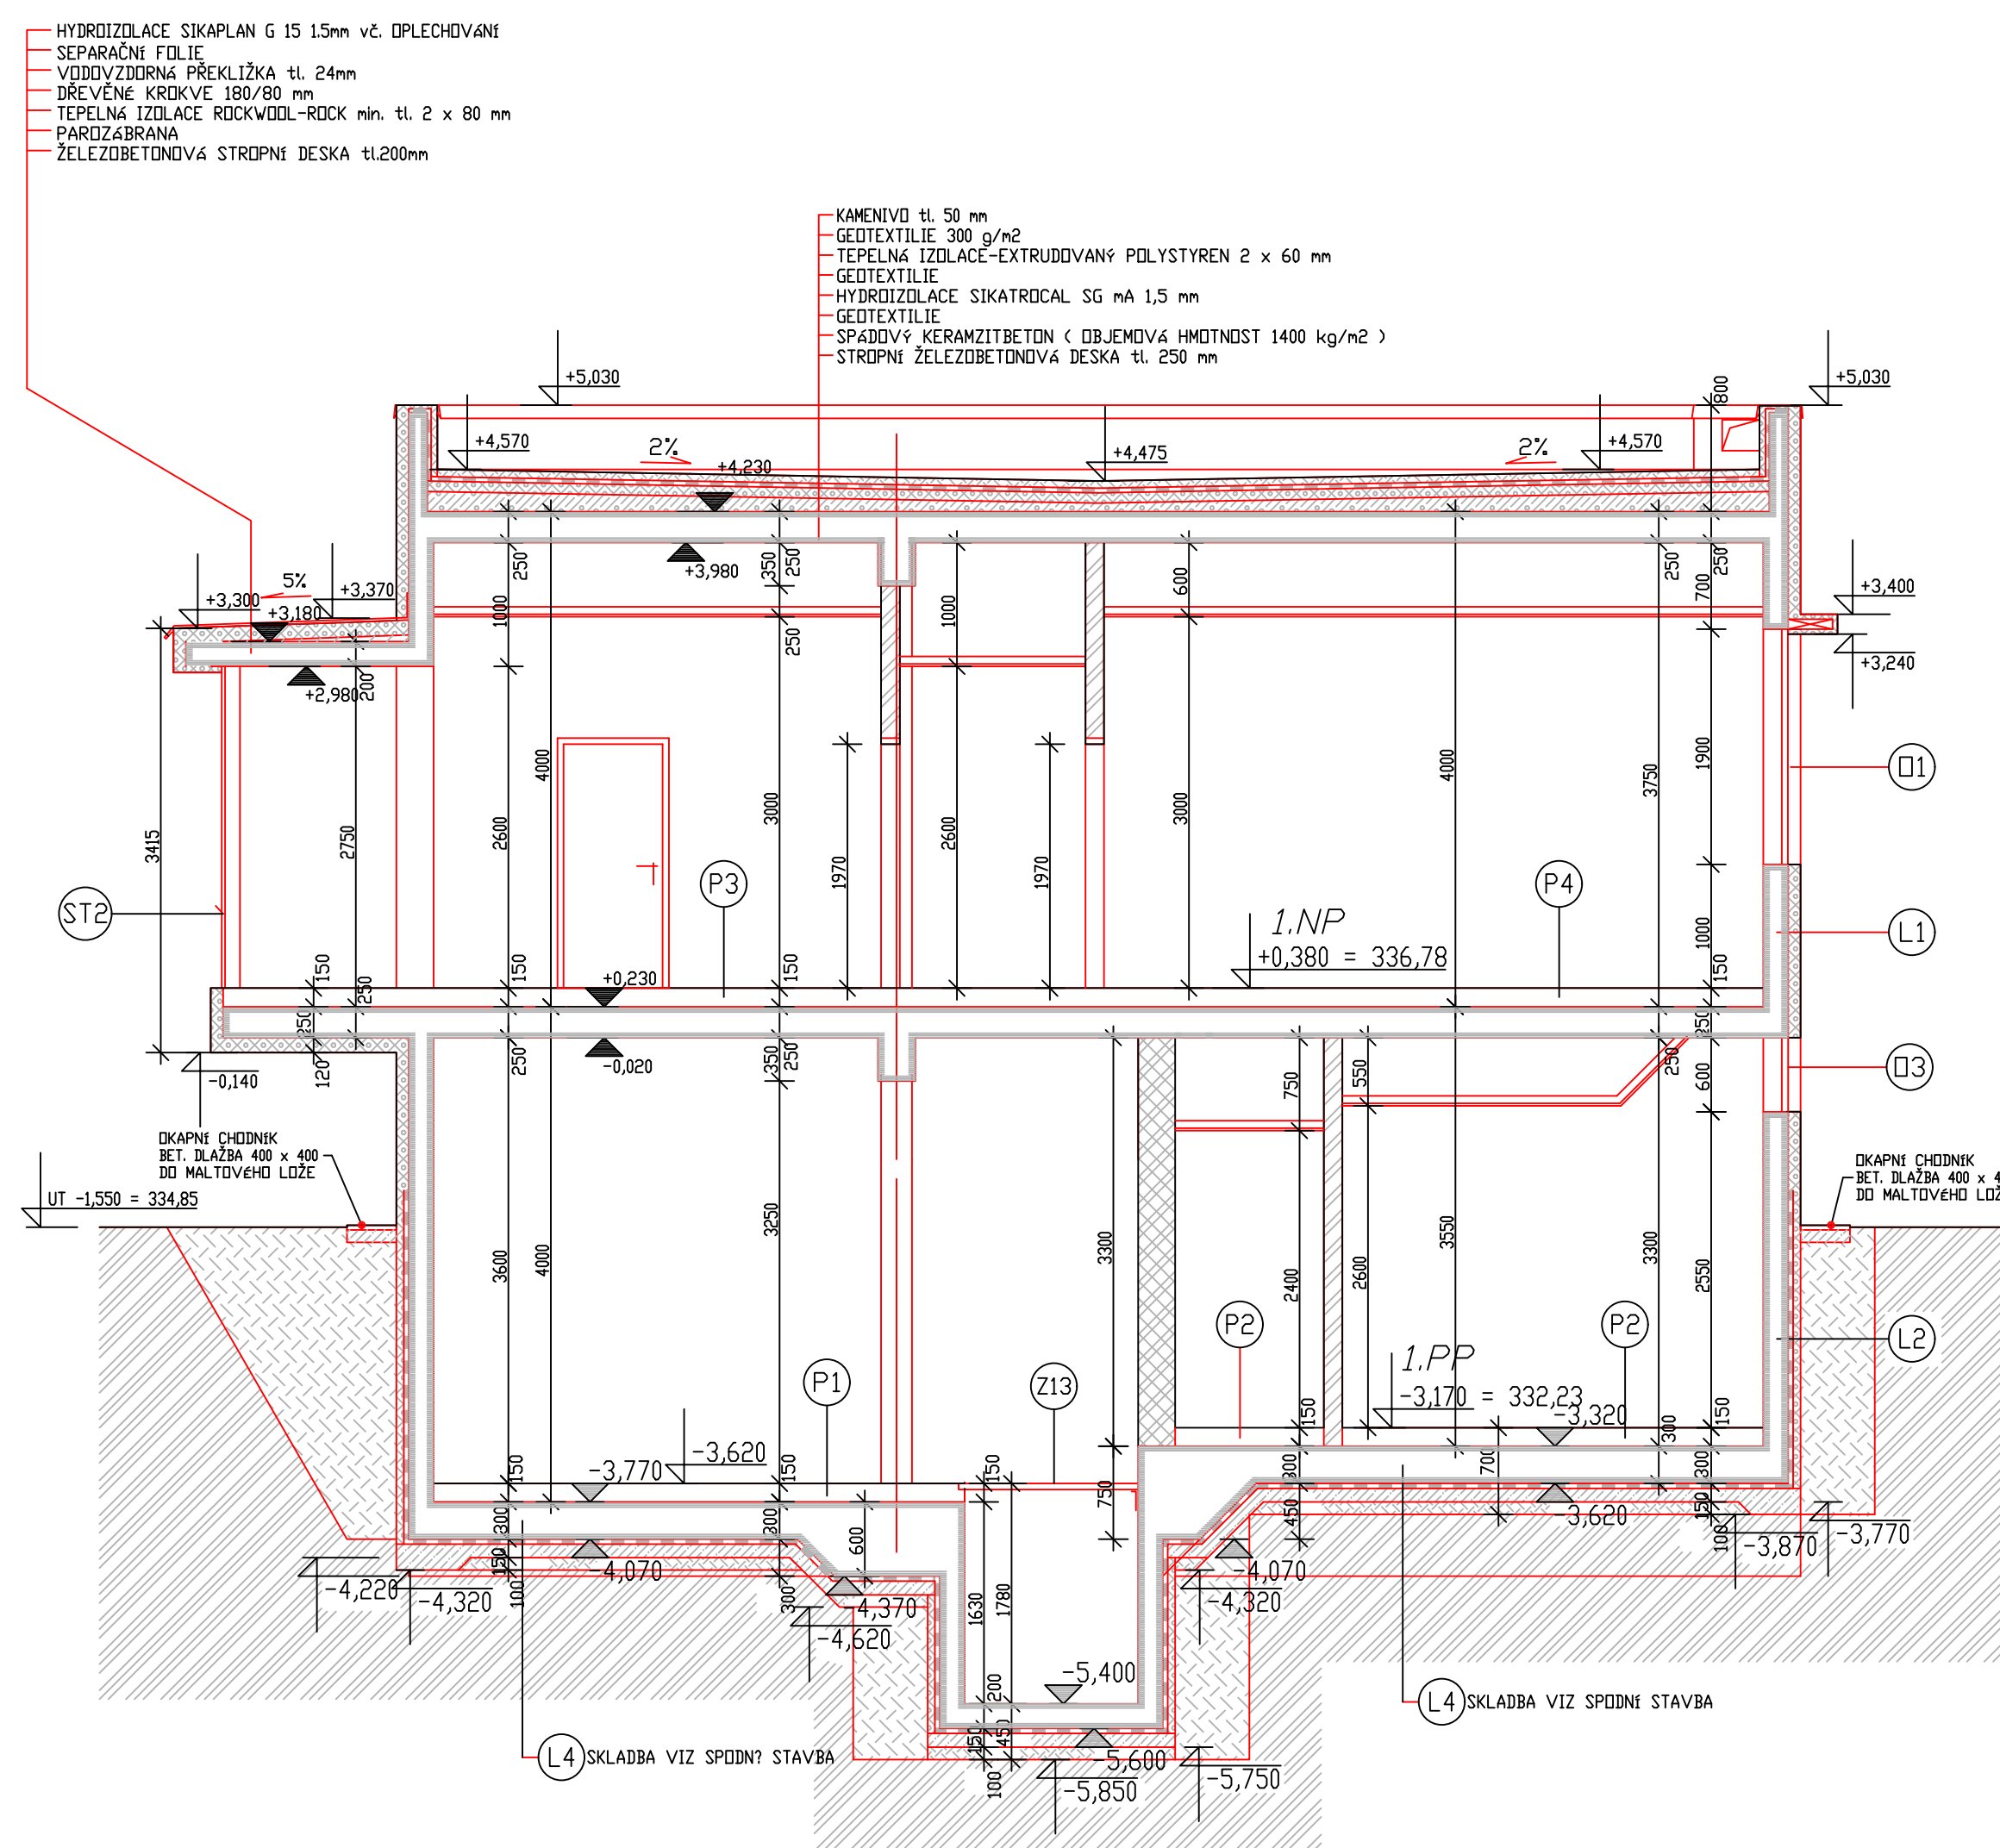

SKUTEČNÉ PROVEDENÍ 07/2004 - PODKLADY VCES PREMING a.s.

VÝŠKOVÝ SYSTÉM BALTICKÝ PO VYROVNÁNÍ
+0.000 = 336.40

Monoblok - přístavba pavilonu RTG

S.O. 01.1 - 2. etapa
- vrchní stavba

AND - spol.s r.o. V ulatě 84 150 18 Praha 5 tel. 224 43 81 01	akce Nemocnice Litomyšl rekonstrukce monobloku	paré
objednatel VCES PREMING a.s., Masarykovo nám. 1544, Pardubice	investor Nemocnice Litomyšl, Purkyňova 652, Litomyšl	
autorský návrh Ing. arch. V. Danda, Ing. arch. J. Kosnar	vedoucí projektant Ing. arch. V. Danda	HIP projektu Ing. M. Kovařík
projektant profese Ing. M. Kovařík	vypracoval Ing. M. Kovařík, Ing. arch. R. Homolka	
stupeň PD	dokumentace pro realizaci stavby	část Architektonicko - stavební
datum 04/2002	obsah Řez A-A', B-B', C-C'	č.v. 5
mřítko 1:50		