


PŘÍČNÉ ŘEZY

SO 113 – PROVIZORNÍ KOMUNIKACE
M 1:50

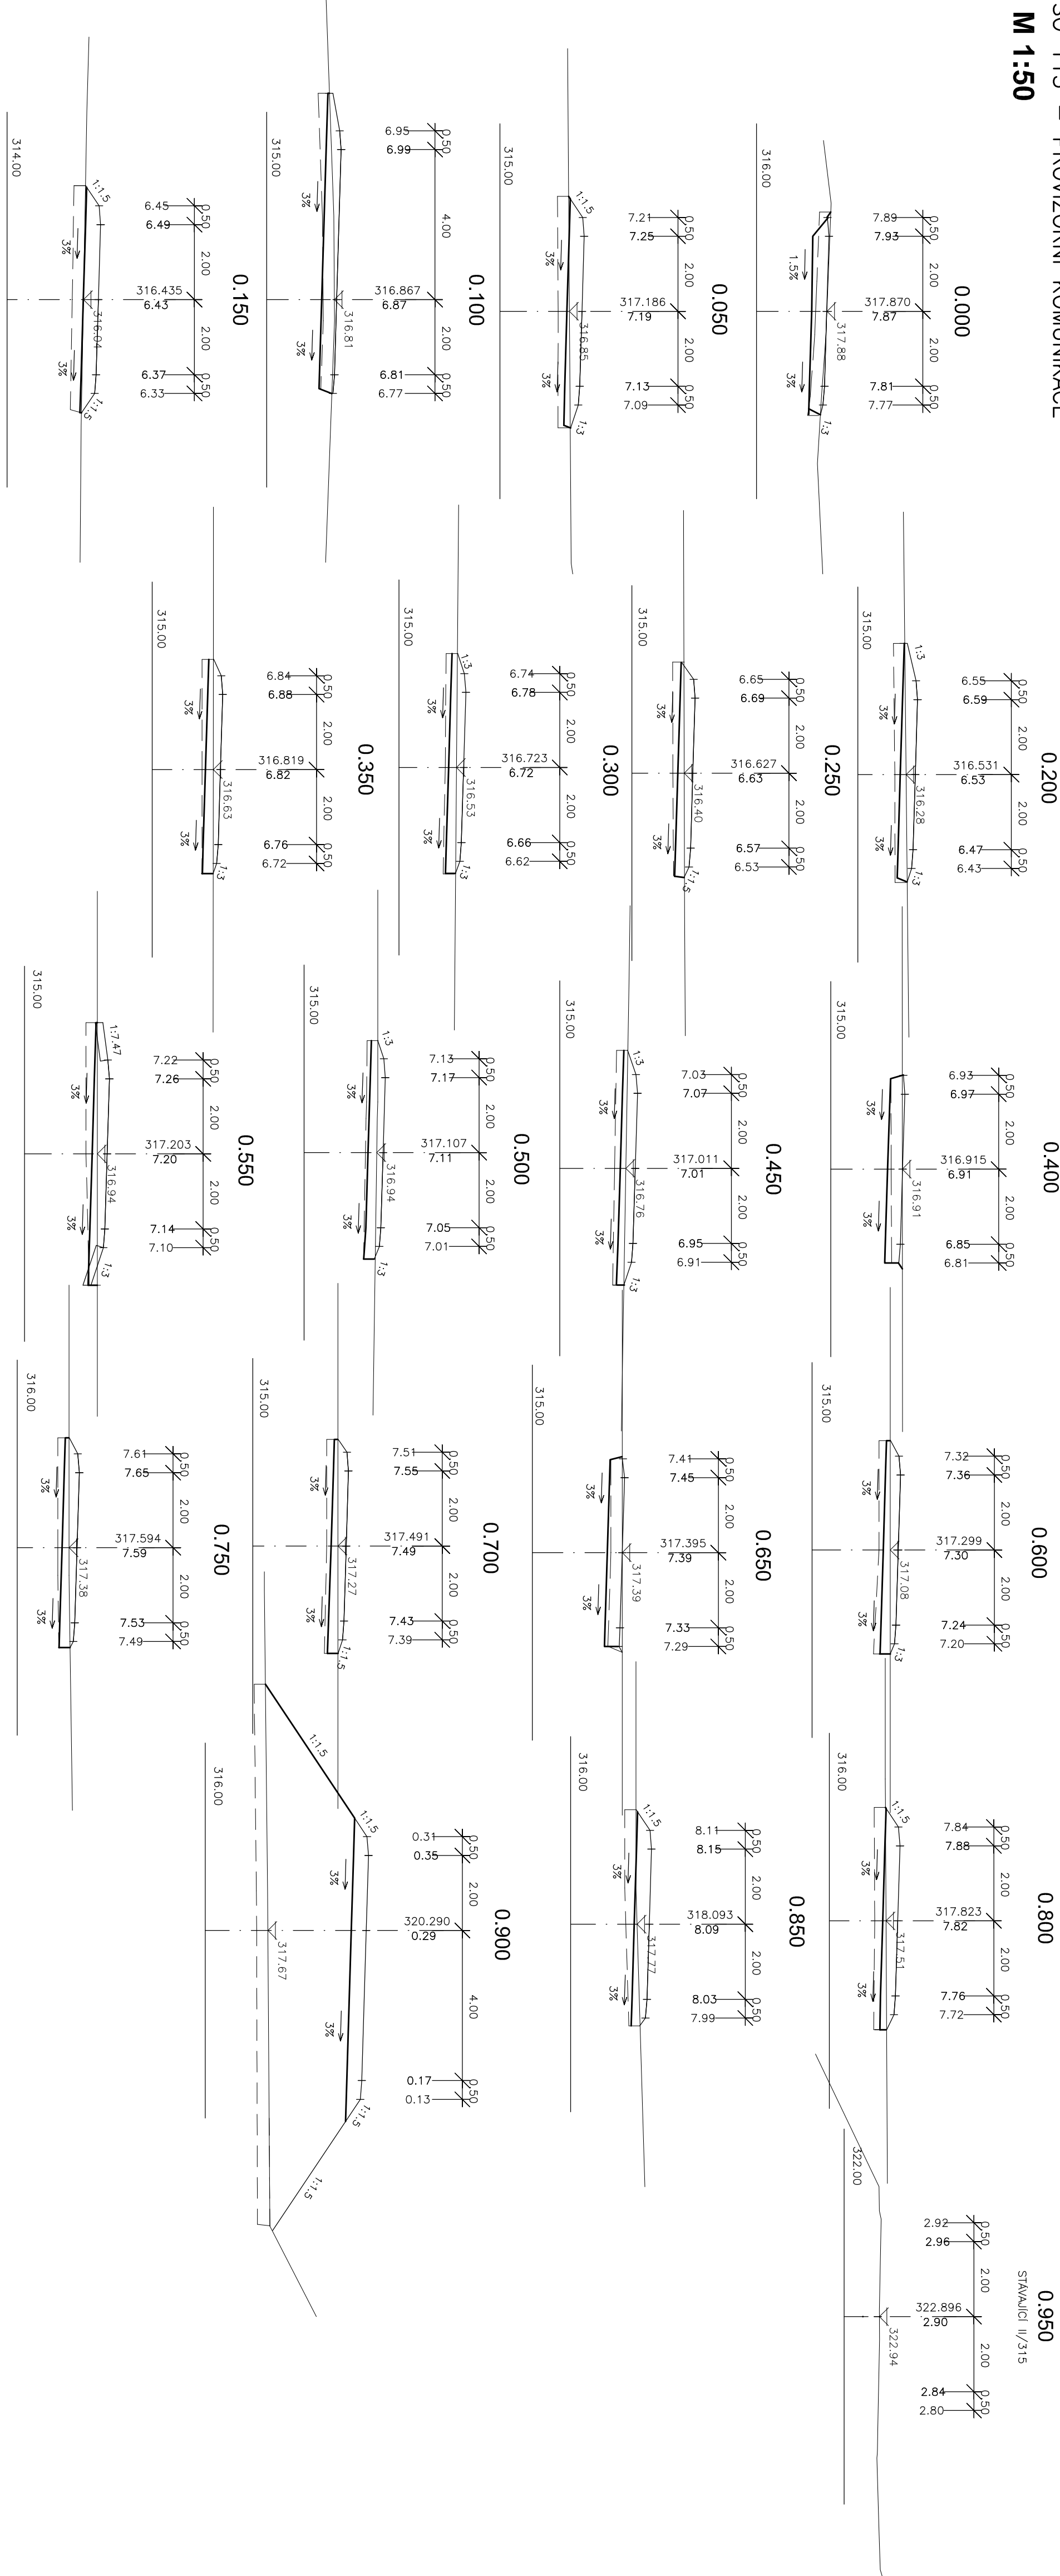

SO 113 DSP + PDPS

ZODP. PROJEKTANT :	Ing.Rudolf Dřelec	Ing.Rudřec
HL. ING. PROJEKTU :	Ing.R.Dřelec	
KRESIL/CAD :		
KŘEJ : Pardubický	MÚ : Ústí nad Ohří	FORMÁT : A4
OBJEDNATEL : Pardubický kraj		DATUM : 03/2018
AKCE : MODERNIZACE SIL. II/315 HRÁDEK - ÚSTÍ n/O		STUPEN : DSP+PDPS
SO113 PROVIZORNÍ KOMUNIKACE		MÉRITKO : 1:100
PŘÍLOHA :	PŘÍLOHA ČÍS. : 5	