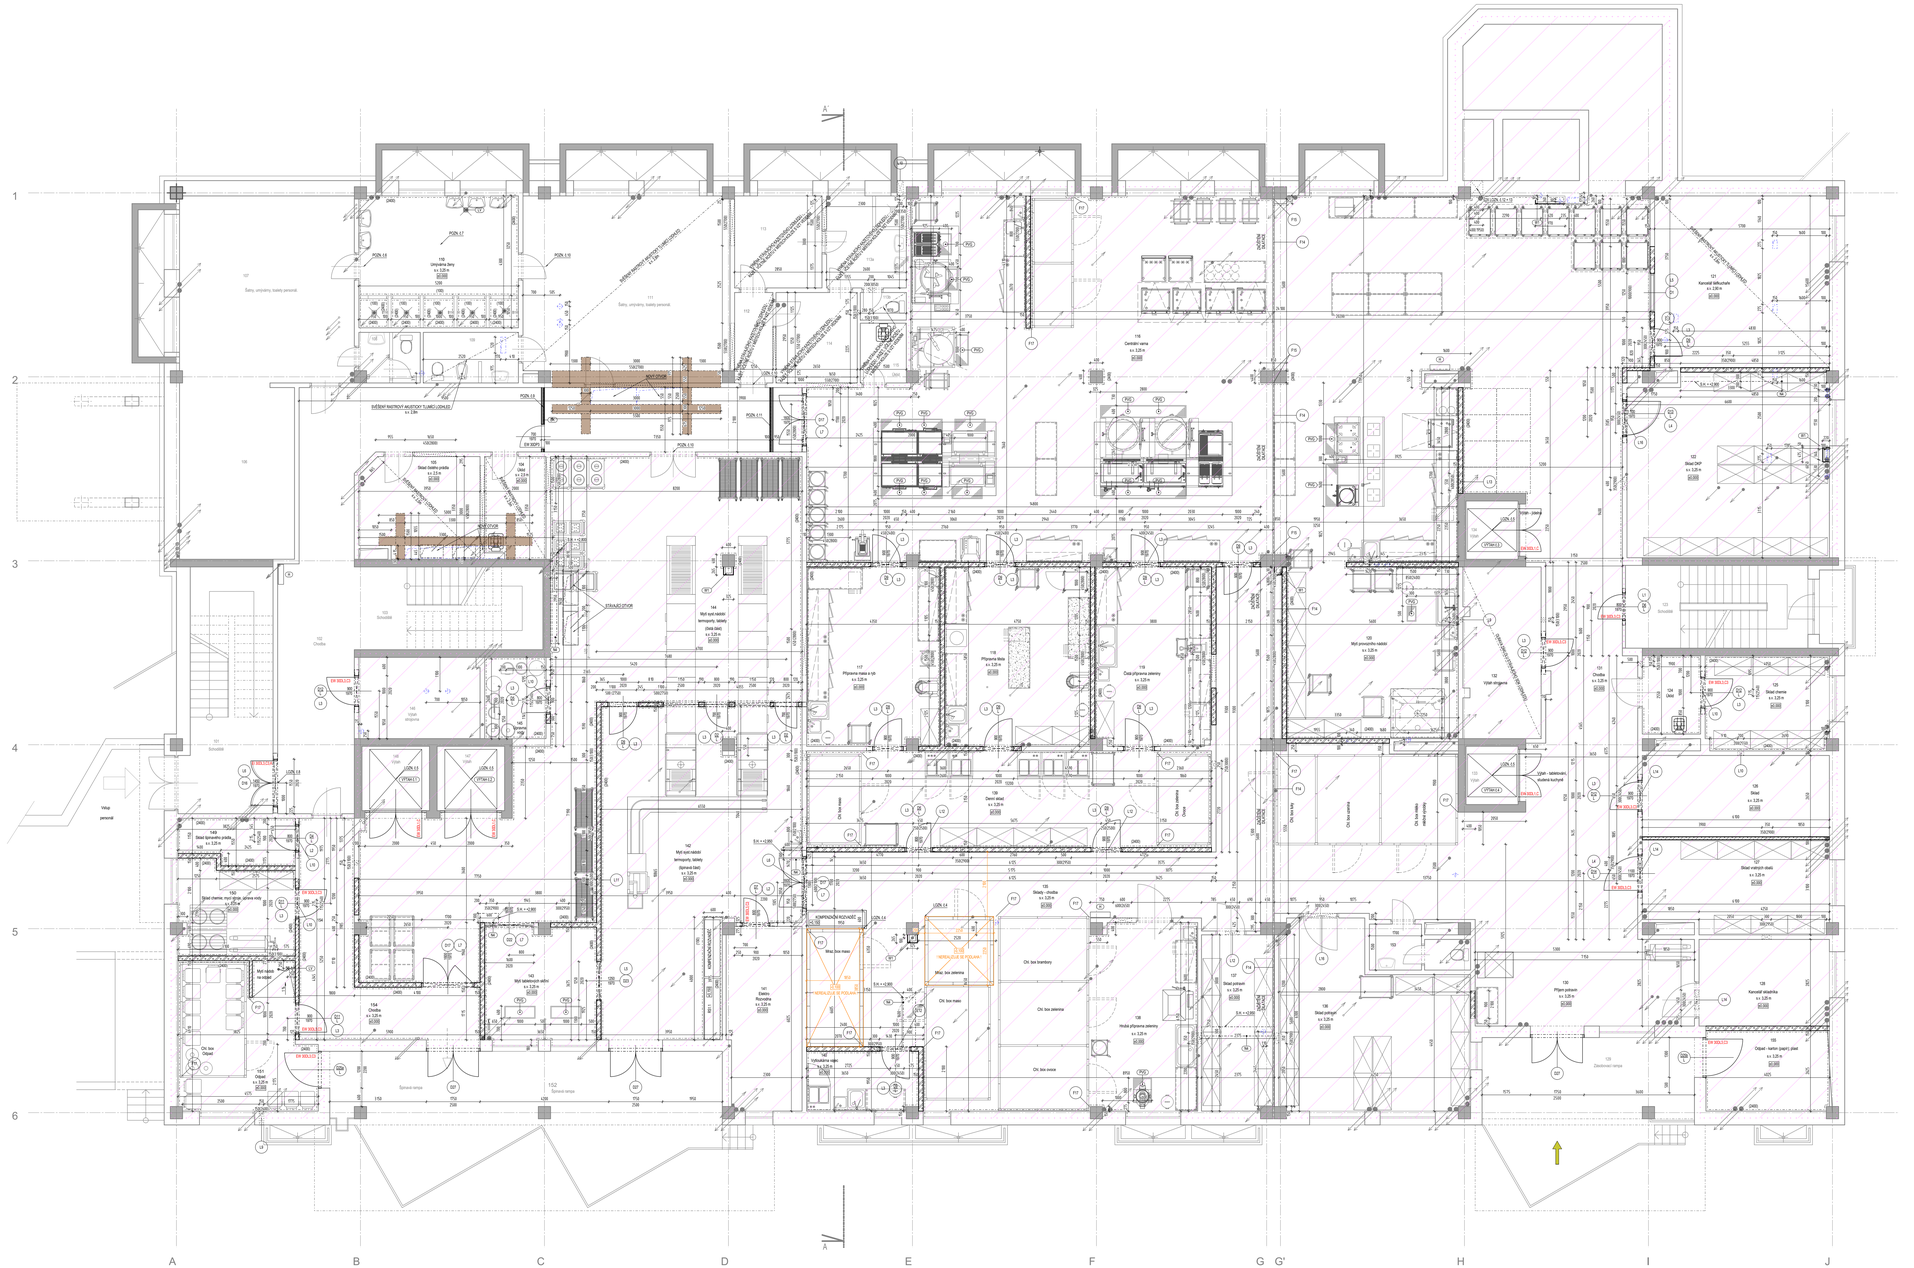

TABULKA MÍSTNOSTÍ - 1NP - 1.ETAPA

ČÍSLO MÍSTNOSTI	NÁZEV MÍSTNOSTI	PODLAHA PLOCHA [m²]	PODLAHA - POVRCH	PLATNÝ	STĚNY - POVRCH	STROPY - POVRCH	POZN.	DOVL. VÝŠKA X KONÉ


















