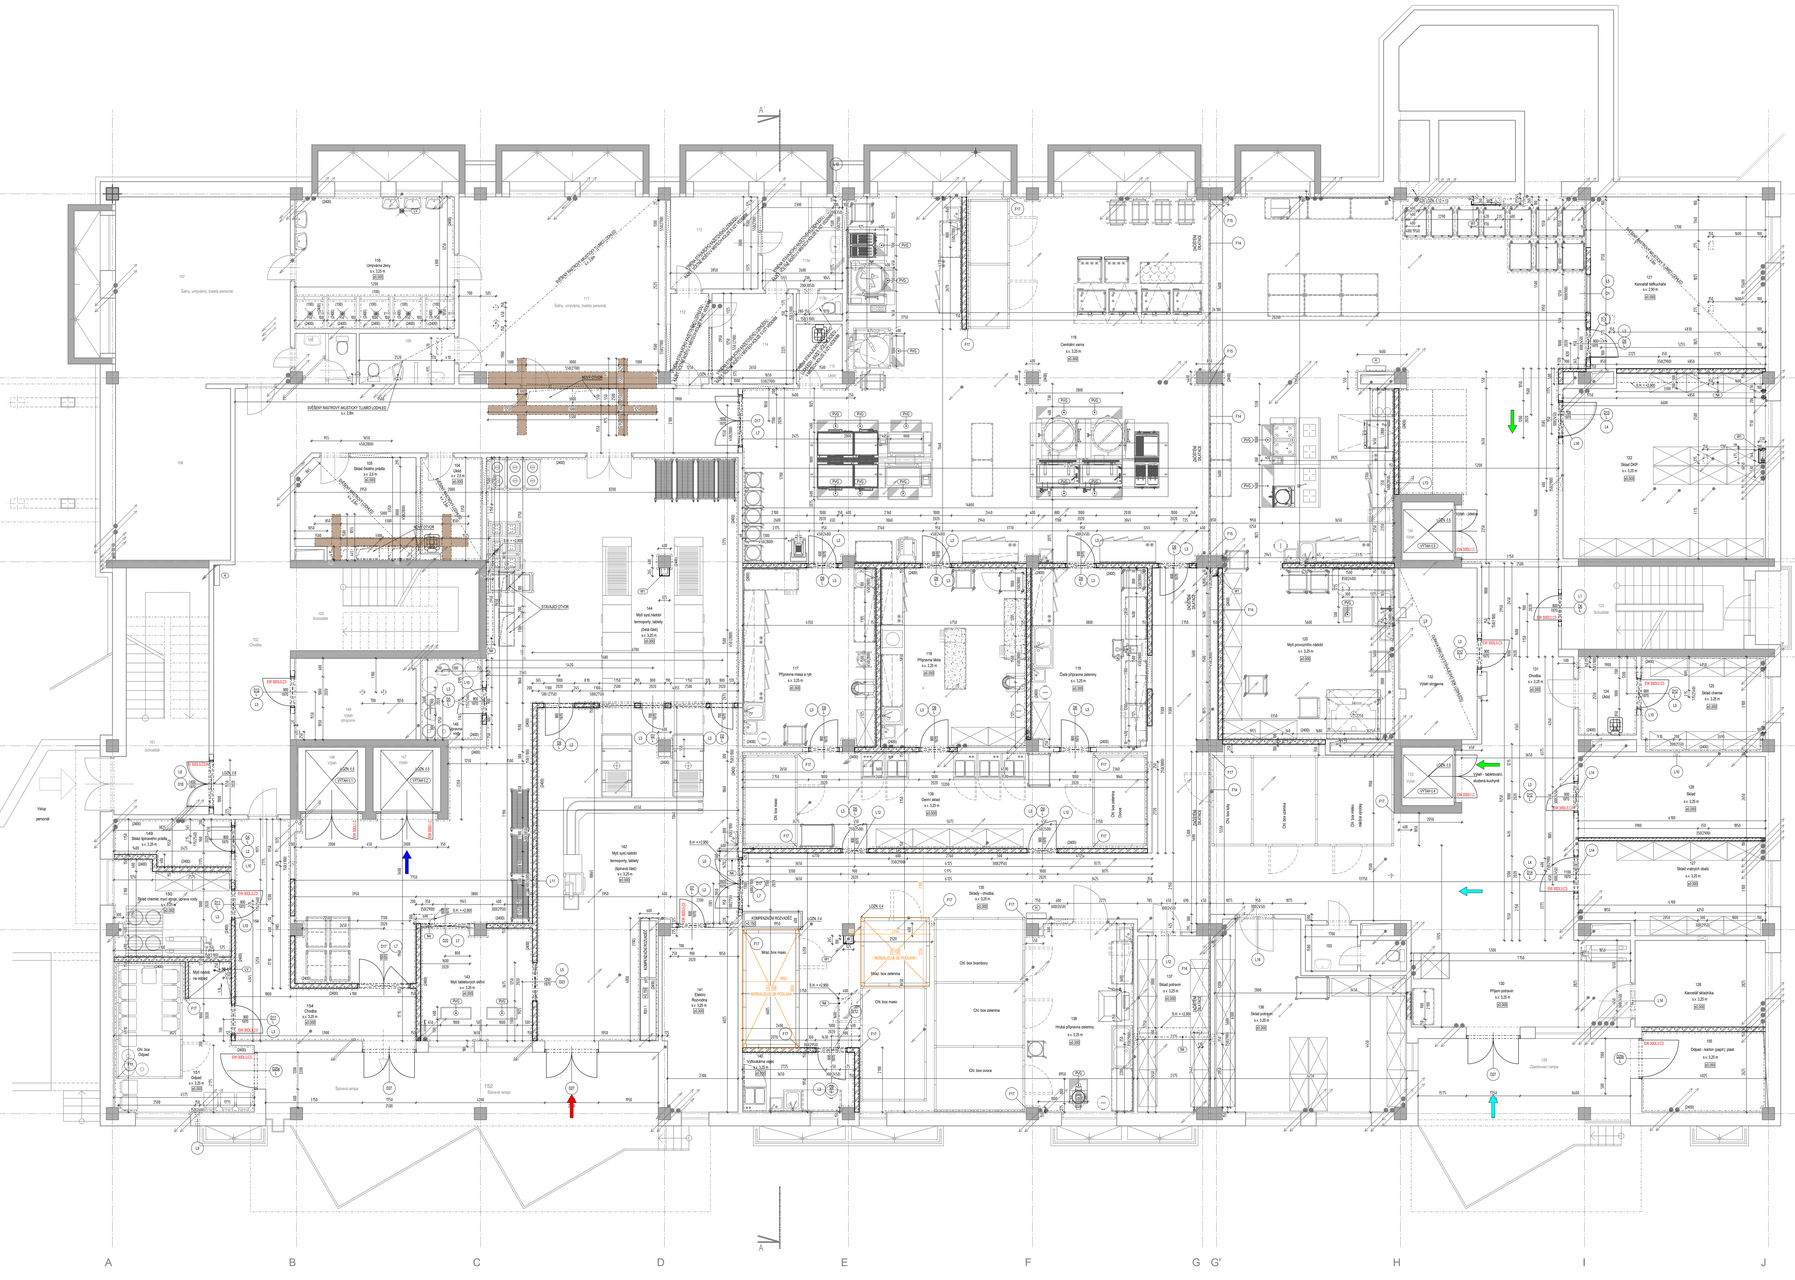

TABULKA MÍSTNOSTÍ - 1NP - FINAL

Číslo místnosti	NÁZEV MÍSTNOSTI	PLOCHA (m²)	PODLAHA - POVRCH	SKLADBY	STĚNY - POVRCH	STROP - POVRCH	POZN.	nová zóna X ANO
101	Schodiště	21,45	viz technická zpráva (dílenská)	-	viz technická zpráva (dílenská)	viz technická zpráva (dílenská)		-
102	Chodba	83,83	viz technická zpráva (dílenská)	-	viz technická zpráva (dílenská)	viz technická zpráva (dílenská)		-
103	Schodiště	16,60	viz technická zpráva (dílenská)	-	viz technická zpráva (dílenská)	viz technická zpráva (dílenská)		-
104	Jakal	9,58	keramická dlažba protiskluzná, stěrka do vlhka - vana, keramický obklad do výšky 2,100	P3	keramický obklad do výšky 2,100 - vana, stěrka do vlhka - vana	stěrka do vlhka - vana	HYDROIZOLACE VLIVEM ZVÝŠENÉHO NÁTĚRU NA STĚNÁCH	-
105	Jakal Chodníu prádla	13,57	keramická dlažba protiskluzná, stěrka do vlhka - vana, keramický obklad do výšky 2,100	P3	keramický obklad do výšky 2,100 - vana, stěrka do vlhka - vana	stěrka do vlhka - vana	HYDROIZOLACE VLIVEM ZVÝŠENÉHO NÁTĚRU NA STĚNÁCH	-
106	Šatny, umývárny, toalety personál	21,04	viz technická zpráva (dílenská)	-	viz technická zpráva (dílenská)	viz technická zpráva (dílenská)		-
107	Šatny, umývárny, toalety personál	34,72	viz technická zpráva (dílenská)	-	viz technická zpráva (dílenská)	viz technická zpráva (dílenská)		-
108	WC předsíňka	3,03	viz technická zpráva (dílenská)	-	viz technická zpráva (dílenská)	viz technická zpráva (dílenská)		-
109	Hall	5,58	viz technická zpráva (dílenská)	-	viz technická zpráva (dílenská)	viz technická zpráva (dílenská)		-
110	umyvárna	22,33	cementotřískové desky, stěrka do vlhka - vana	P6	stěrka do vlhka - vana, obklad do výšky 2,100 - vana	stěrka do vlhka - vana	HYDROIZOLACE VLIVEM ZVÝŠENÉHO NÁTĚRU NA STĚNÁCH a STROPĚ	-
111	Šatny, umývárny, toalety personál	48,65	viz technická zpráva (dílenská)	-	viz technická zpráva (dílenská)	viz technická zpráva (dílenská)		-
112	chodba	5,68	viz technická zpráva (dílenská)	-	viz technická zpráva (dílenská)	viz technická zpráva (dílenská)		-
113	Sanita muži (týmová)	8,55	viz technická zpráva (dílenská)	-	viz technická zpráva (dílenská)	viz technická zpráva (dílenská)		-
113a	umyvárna	7,80	viz technická zpráva (dílenská)	-	viz technická zpráva (dílenská)	viz technická zpráva (dílenská)		-
113b	WC	1,35	viz technická zpráva (dílenská)	-	viz technická zpráva (dílenská)	viz technická zpráva (dílenská)		-
114	Sanita muži (Dívčí)	7,81	viz technická zpráva (dílenská)	-	viz technická zpráva (dílenská)	viz technická zpráva (dílenská)		-
115	Jakal	2,55	viz technická zpráva (dílenská)	-	viz technická zpráva (dílenská)	viz technická zpráva (dílenská)		-
116	centrální sanita	293,75	keramická dlažba protiskluzná, stěrka do vlhka - vana, keramický obklad do výšky 2,100	P2	keramický obklad do výšky 2,100 - vana, stěrka do vlhka - vana, keramický obklad do výšky 2,100 - sprchové koutové sestavy	stěrka do vlhka - vana, keramický obklad do výšky 2,100 - vana	HYDROIZOLACE VLIVEM ZVÝŠENÉHO NÁTĚRU NA STĚNÁCH	ANO
117	přípravna masa a ryb	25,34	keramická dlažba protiskluzná, stěrka do vlhka - vana, keramický obklad do výšky 2,100	P2	keramický obklad do výšky 2,100 - vana, stěrka do vlhka - vana, keramický obklad do výšky 2,100 - sprchové koutové sestavy	stěrka do vlhka - vana, keramický obklad do výšky 2,100 - vana	HYDROIZOLACE VLIVEM ZVÝŠENÉHO NÁTĚRU NA STĚNÁCH	ANO
118	přípravna bílá	27,79	keramická dlažba protiskluzná, stěrka do vlhka - vana, keramický obklad do výšky 2,100	P2	keramický obklad do výšky 2,100 - vana, stěrka do vlhka - vana, keramický obklad do výšky 2,100 - sprchové koutové sestavy	stěrka do vlhka - vana, keramický obklad do výšky 2,100 - vana	HYDROIZOLACE VLIVEM ZVÝŠENÉHO NÁTĚRU NA STĚNÁCH	ANO
119	Česk přípravna zeleniny	22,16	keramická dlažba protiskluzná, stěrka do vlhka - vana, keramický obklad do výšky 2,100	P2	keramický obklad do výšky 2,100 - vana, stěrka do vlhka - vana, keramický obklad do výšky 2,100 - sprchové koutové sestavy	stěrka do vlhka - vana, keramický obklad do výšky 2,100 - vana	HYDROIZOLACE VLIVEM ZVÝŠENÉHO NÁTĚRU NA STĚNÁCH	ANO
120	mycí prostorvčho nádobí	31,65	keramická dlažba protiskluzná, stěrka do vlhka - vana, keramický obklad do výšky 2,100	P2	keramický obklad do výšky 2,100 - vana, stěrka do vlhka - vana, keramický obklad do výšky 2,100 - sprchové koutové sestavy	stěrka do vlhka - vana, keramický obklad do výšky 2,100 - vana	HYDROIZOLACE VLIVEM ZVÝŠENÉHO NÁTĚRU NA STĚNÁCH	ANO
121	Kancelář šéfkuchyně	31,91	keramická dlažba protiskluzná, stěrka do vlhka - vana, keramický obklad do výšky 2,100	P1	keramický obklad do výšky 2,100 - vana, stěrka do vlhka - vana, keramický obklad do výšky 2,100 - sprchové koutové sestavy	stěrka do vlhka - vana, keramický obklad do výšky 2,100 - vana	HYDROIZOLACE VLIVEM ZVÝŠENÉHO NÁTĚRU NA STĚNÁCH	-
122	Jakal SKP	39,02	keramická dlažba protiskluzná, stěrka do vlhka - vana, keramický obklad do výšky 2,100	P1	keramický obklad do výšky 2,100 - vana, stěrka do vlhka - vana, keramický obklad do výšky 2,100 - sprchové koutové sestavy	stěrka do vlhka - vana, keramický obklad do výšky 2,100 - vana	HYDROIZOLACE VLIVEM ZVÝŠENÉHO NÁTĚRU NA STĚNÁCH	-
123	schodiště	16,96	viz technická zpráva (dílenská)	-	viz technická zpráva (dílenská)	viz technická zpráva (dílenská)		-
124	Jakal	4,84	keramická dlažba protiskluzná, stěrka do vlhka - vana, keramický obklad do výšky 2,100	P1	keramický obklad do výšky 2,100 - vana, stěrka do vlhka - vana, keramický obklad do výšky 2,100 - sprchové koutové sestavy	stěrka do vlhka - vana, keramický obklad do výšky 2,100 - vana	HYDROIZOLACE VLIVEM ZVÝŠENÉHO NÁTĚRU NA STĚNÁCH	-
125	Jakal chemie	12,45	keramická dlažba protiskluzná, stěrka do vlhka - vana, keramický obklad do výšky 2,100	P1	keramický obklad do výšky 2,100 - vana, stěrka do vlhka - vana, keramický obklad do výšky 2,100 - sprchové koutové sestavy	stěrka do vlhka - vana, keramický obklad do výšky 2,100 - vana	HYDROIZOLACE VLIVEM ZVÝŠENÉHO NÁTĚRU NA STĚNÁCH	-
126	Jakal	16,16	keramická dlažba protiskluzná, stěrka do vlhka - vana, keramický obklad do výšky 2,100	P1	keramický obklad do výšky 2,100 - vana, stěrka do vlhka - vana, keramický obklad do výšky 2,100 - sprchové koutové sestavy	stěrka do vlhka - vana, keramický obklad do výšky 2,100 - vana	HYDROIZOLACE VLIVEM ZVÝŠENÉHO NÁTĚRU NA STĚNÁCH	-
127	Jakal vnitřních obalů	17,94	keramická dlažba protiskluzná, stěrka do vlhka - vana, keramický obklad do výšky 2,100	P1	keramický obklad do výšky 2,100 - vana, stěrka do vlhka - vana, keramický obklad do výšky 2,100 - sprchové koutové sestavy	stěrka do vlhka - vana, keramický obklad do výšky 2,100 - vana	HYDROIZOLACE VLIVEM ZVÝŠENÉHO NÁTĚRU NA STĚNÁCH	-
128	kancelář vedoucího	23,16	viz technická zpráva (dílenská)	-	viz technická zpráva (dílenská)	viz technická zpráva (dílenská)		-
129	zásobovací rampa	37,85	viz technická zpráva (dílenská)	-	viz technická zpráva (dílenská)	viz technická zpráva (dílenská)		-
130	příjem potravin	44,11	keramická dlažba protiskluzná, stěrka do vlhka - vana, keramický obklad do výšky 2,100	P1	keramický obklad do výšky 2,100 - vana, stěrka do vlhka - vana, keramický obklad do výšky 2,100 - sprchové koutové sestavy	stěrka do vlhka - vana, keramický obklad do výšky 2,100 - vana	HYDROIZOLACE VLIVEM ZVÝŠENÉHO NÁTĚRU NA STĚNÁCH	ANO
131	chodba	24,25	keramická dlažba protiskluzná, stěrka do vlhka - vana, keramický obklad do výšky 2,100	P1	keramický obklad do výšky 2,100 - vana, stěrka do vlhka - vana, keramický obklad do výšky 2,100 - sprchové koutové sestavy	stěrka do vlhka - vana, keramický obklad do výšky 2,100 - vana	HYDROIZOLACE VLIVEM ZVÝŠENÉHO NÁTĚRU NA STĚNÁCH	ANO
132	výtah strojovna	14,20	viz technická zpráva (dílenská)	-	viz technická zpráva (dílenská)	viz technická zpráva (dílenská)		-
133	výtah	3,19	viz technická zpráva (dílenská)	-	viz technická zpráva (dílenská)	viz technická zpráva (dílenská)	viz Příloha č.	-
134	výtah	3,19	viz technická zpráva (dílenská)	-	viz technická zpráva (dílenská)	viz technická zpráva (dílenská)	viz Příloha č.	-
135	lahvárny chodba	109,33	keramická dlažba protiskluzná, stěrka do vlhka - vana, keramický obklad do výšky 2,100	P1	keramický obklad do výšky 2,100 - vana, stěrka do vlhka - vana, keramický obklad do výšky 2,100 - sprchové koutové sestavy	stěrka do vlhka - vana, keramický obklad do výšky 2,100 - vana	HYDROIZOLACE VLIVEM ZVÝŠENÉHO NÁTĚRU NA STĚNÁCH	ANO
136	Jakal potravin	31,75	keramická dlažba protiskluzná, stěrka do vlhka - vana, keramický obklad do výšky 2,100	P1	keramický obklad do výšky 2,100 - vana, stěrka do vlhka - vana, keramický obklad do výšky 2,100 - sprchové koutové sestavy	stěrka do vlhka - vana, keramický obklad do výšky 2,100 - vana	HYDROIZOLACE VLIVEM ZVÝŠENÉHO NÁTĚRU NA STĚNÁCH	ANO
137	Jakal potravin	13,58	keramická dlažba protiskluzná, stěrka do vlhka - vana, keramický obklad do výšky 2,100	P1	keramický obklad do výšky 2,100 - vana, stěrka do vlhka - vana, keramický obklad do výšky 2,100 - sprchové koutové sestavy	stěrka do vlhka - vana, keramický obklad do výšky 2,100 - vana	HYDROIZOLACE VLIVEM ZVÝŠENÉHO NÁTĚRU NA STĚNÁCH	ANO
138	hrubá přípravna zeleniny	21,24	keramická dlažba protiskluzná, stěrka do vlhka - vana, keramický obklad do výšky 2,100	P2	keramický obklad do výšky 2,100 - vana, stěrka do vlhka - vana, keramický obklad do výšky 2,100 - sprchové koutové sestavy	stěrka do vlhka - vana, keramický obklad do výšky 2,100 - vana	HYDROIZOLACE VLIVEM ZVÝŠENÉHO NÁTĚRU NA STĚNÁCH	ANO
139	denní sklad	41,59	keramická dlažba protiskluzná, stěrka do vlhka - vana, keramický obklad do výšky 2,100	P1	keramický obklad do výšky 2,100 - vana, stěrka do vlhka - vana, keramický obklad do výšky 2,100 - sprchové koutové sestavy	stěrka do vlhka - vana, keramický obklad do výšky 2,100 - vana	HYDROIZOLACE VLIVEM ZVÝŠENÉHO NÁTĚRU NA STĚNÁCH	ANO
140	sušírna/ohřev vajec	7,05	keramická dlažba protiskluzná, stěrka do vlhka - vana, keramický obklad do výšky 2,100	P1	keramický obklad do výšky 2,100 - vana, stěrka do vlhka - vana, keramický obklad do výšky 2,100 - sprchové koutové sestavy	stěrka do vlhka - vana, keramický obklad do výšky 2,100 - vana	HYDROIZOLACE VLIVEM ZVÝŠENÉHO NÁTĚRU NA STĚNÁCH	-
141	elektro rozvodna	14,41	keramická dlažba protiskluzná, stěrka do vlhka - vana, keramický obklad do výšky 2,100	P5	keramický obklad do výšky 2,100 - vana, stěrka do vlhka - vana, keramický obklad do výšky 2,100 - sprchové koutové sestavy	stěrka do vlhka - vana, keramický obklad do výšky 2,100 - vana	HYDROIZOLACE VLIVEM ZVÝŠENÉHO NÁTĚRU NA STĚNÁCH	-
142	mycí sprc. nádobí termoopraty, lahvárny (špinavé část)	66,72	keramická dlažba protiskluzná, stěrka do vlhka - vana, keramický obklad do výšky 2,100	P4	keramický obklad do výšky 2,100 - vana, stěrka do vlhka - vana, keramický obklad do výšky 2,100 - sprchové koutové sestavy	stěrka do vlhka - vana, keramický obklad do výšky 2,100 - vana	HYDROIZOLACE VLIVEM ZVÝŠENÉHO NÁTĚRU NA STĚNÁCH	ANO
143	mycí nádobívých skříní	13,31	keramická dlažba protiskluzná, stěrka do vlhka - vana, keramický obklad do výšky 2,100	P4	keramický obklad do výšky 2,100 - vana, stěrka do vlhka - vana, keramický obklad do výšky 2,100 - sprchové koutové sestavy	stěrka do vlhka - vana, keramický obklad do výšky 2,100 - vana	HYDROIZOLACE VLIVEM ZVÝŠENÉHO NÁTĚRU NA STĚNÁCH	ANO
144	mycí sprc. nádobí termoopraty, lahvárny (Dívčí část)	102,52	keramická dlažba protiskluzná, stěrka do vlhka - vana, keramický obklad do výšky 2,100	P4	keramický obklad do výšky 2,100 - vana, stěrka do vlhka - vana, keramický obklad do výšky 2,100 - sprchové koutové sestavy	stěrka do vlhka - vana, keramický obklad do výšky 2,100 - vana	HYDROIZOLACE VLIVEM ZVÝŠENÉHO NÁTĚRU NA STĚNÁCH	ANO
145	úprava vody	5,30	keramická dlažba protiskluzná, stěrka do vlhka - vana, keramický obklad do výšky 2,100	P3	keramický obklad do výšky 2,100 - vana, stěrka do vlhka - vana, keramický obklad do výšky 2,100 - sprchové koutové sestavy	stěrka do vlhka - vana, keramický obklad do výšky 2,100 - vana	HYDROIZOLACE VLIVEM ZVÝŠENÉHO NÁTĚRU NA STĚNÁCH	-
146	výtah strojovna	10,42	viz technická zpráva (dílenská)	-	viz technická zpráva (dílenská)	viz technická zpráva (dílenská)	výtah č.	-
147	výtah	4,62	viz technická zpráva (dílenská)	-	viz technická zpráva (dílenská)	viz technická zpráva (dílenská)	výtah č.	-
148	výtah	4,62	viz technická zpráva (dílenská)	-	viz technická zpráva (dílenská)	viz technická zpráva (dílenská)	výtah č.	-
149	Jakal špinavého prádla	5,37	keramická dlažba protiskluzná, stěrka do vlhka - vana, keramický obklad do výšky 2,100	P1	keramický obklad do výšky 2,100 - vana, stěrka do vlhka - vana, keramický obklad do výšky 2,100 - sprchové koutové sestavy	stěrka do vlhka - vana, keramický obklad do výšky 2,100 - vana	HYDROIZOLACE VLIVEM ZVÝŠENÉHO NÁTĚRU NA STĚNÁCH	ANO
150	Jakal chemie, mycí stroje, úprava vody	11,39	keramická dlažba protiskluzná, stěrka do vlhka - vana, keramický obklad do výšky 2,100	P1	keramický obklad do výšky 2,100 - vana, stěrka do vlhka - vana, keramický obklad do výšky 2,100 - sprchové koutové sestavy	stěrka do vlhka - vana, keramický obklad do výšky 2,100 - vana	HYDROIZOLACE VLIVEM ZVÝŠENÉHO NÁTĚRU NA STĚNÁCH	ANO
151	Jakpad	29,17	keramická dlažba protiskluzná, stěrka do vlhka - vana, keramický obklad do výšky 2,100	P1	keramický obklad do výšky 2,100 - vana, stěrka do vlhka - vana, keramický obklad do výšky 2,100 - sprchové koutové sestavy	stěrka do vlhka - vana, keramický obklad do výšky 2,100 - vana	HYDROIZOLACE VLIVEM ZVÝŠENÉHO NÁTĚRU NA STĚNÁCH	ANO
152	Špinavá rampa	46,78	keramická dlažba protiskluzná, stěrka do vlhka - vana, keramický obklad do výšky 2,100	P1	keramický obklad do výšky 2,100 - vana, stěrka do vlhka - vana, keramický obklad do výšky 2,100 - sprchové koutové sestavy	stěrka do vlhka - vana, keramický obklad do výšky 2,100 - vana	HYDROIZOLACE VLIVEM ZVÝŠENÉHO NÁTĚRU NA STĚNÁCH	ANO
153	WC	4,05	keramická dlažba protiskluzná, stěrka do vlhka - vana, keramický obklad do výšky 2,100	P1	keramický obklad do výšky 2,100 - vana, stěrka do vlhka - vana, keramický obklad do výšky 2,100 - sprchové koutové sestavy	stěrka do vlhka - vana, keramický obklad do výšky 2,100 - vana	HYDROIZOLACE VLIVEM ZVÝŠENÉHO NÁTĚRU NA STĚNÁCH	ANO
154	chodba	20,03	keramická dlažba protiskluzná, stěrka do vlhka - vana, keramický obklad do výšky 2,100	P1	keramický obklad do výšky 2,100 - vana, stěrka do vlhka - vana, keramický obklad do výšky 2,100 - sprchové koutové sestavy	stěrka do vlhka - vana, keramický obklad do výšky 2,100 - vana	HYDROIZOLACE VLIVEM ZVÝŠENÉHO NÁTĚRU NA STĚNÁCH	ANO
155	Jakpad - kartón (papír) plast	10,55	keramická dlažba protiskluzná, stěrka do vlhka - vana, keramický obklad do výšky 2,100	P1	keramický obklad do výšky 2,100 - vana, stěrka do vlhka - vana, keramický obklad do výšky 2,100 - sprchové koutové sestavy	stěrka do vlhka - vana, keramický obklad do výšky 2,100 - vana	HYDROIZOLACE VLIVEM ZVÝŠENÉHO NÁTĚRU NA STĚNÁCH	ANO

POZNÁMKY:

DOČASNÁ KONSTRUKCE
DOČASNÁ KONSTRUKCE ZE SDK PŘÍČEK NA STÁVAJÍCÍ PODLAZE, SDK PŘÍČKA S POŽÁRNÍ ODOLNOSTÍ EI 30 DP1, TL. 125 MM, VČETNĚ ZAKRYTÍ PROTI PRACHU

POZ POZNÁMKA VPLOŠ - SOUČÁSTÍ ŠATNY - NEREZOVÁ POZNÁMKA VPLOŠ

PO POZNÁMKA VPLOŠ - SOUČÁSTÍ ZTI

POZN. 1.4 HRUBÁ ÚKLIDOVÁ ŠATNÍ - SOUČÁSTÍ OBLEČENÝCH NÁROŽÍCH ROHŮ
ŠATNÍ - SOUČÁSTÍ OBLEČENÝCH NÁROŽÍCH ROHŮ, VČETNĚ ZAKRYTÍ PROTI PRACHU
DLAŽBA - DLAŽBA DO VÝŠKY 150 MM NAD PODLAHU, VČETNĚ ZAKRYTÍ PROTI PRACHU
PLOCHÝ SOKL - SOKLOVÁ DLAŽBA DO VÝŠKY 150 MM NAD PODLAHU, VČETNĚ ZAKRYTÍ PROTI PRACHU
DVOUŘÍ PŘEJEZDNÁ TABULKA S ŠÁRKÉ PODLAHOVÉ ZÁSTĚRKY

POZN. 1.5 ROZŠÍŘENÍ REVITALIZACE VÝTAHŮ JE POPSÁNO V RAMCI TECHNICKÉ ZPRÁVY - PŘÍLOHA

POZN. 1.8 DOČASNÉ ZAJIŠTĚNÍ VÝTAHŮ PROTI ZNEČIŠTĚNÍ VE VÝTAHOVÉ ŠACHTĚ
DOČASNÉ ZAJIŠTĚNÍ VÝTAHŮ PROTI ZNEČIŠTĚNÍ VE VÝTAHOVÉ ŠACHTĚ - PŘÍLOHA