



PŮDORYS

M 1:25

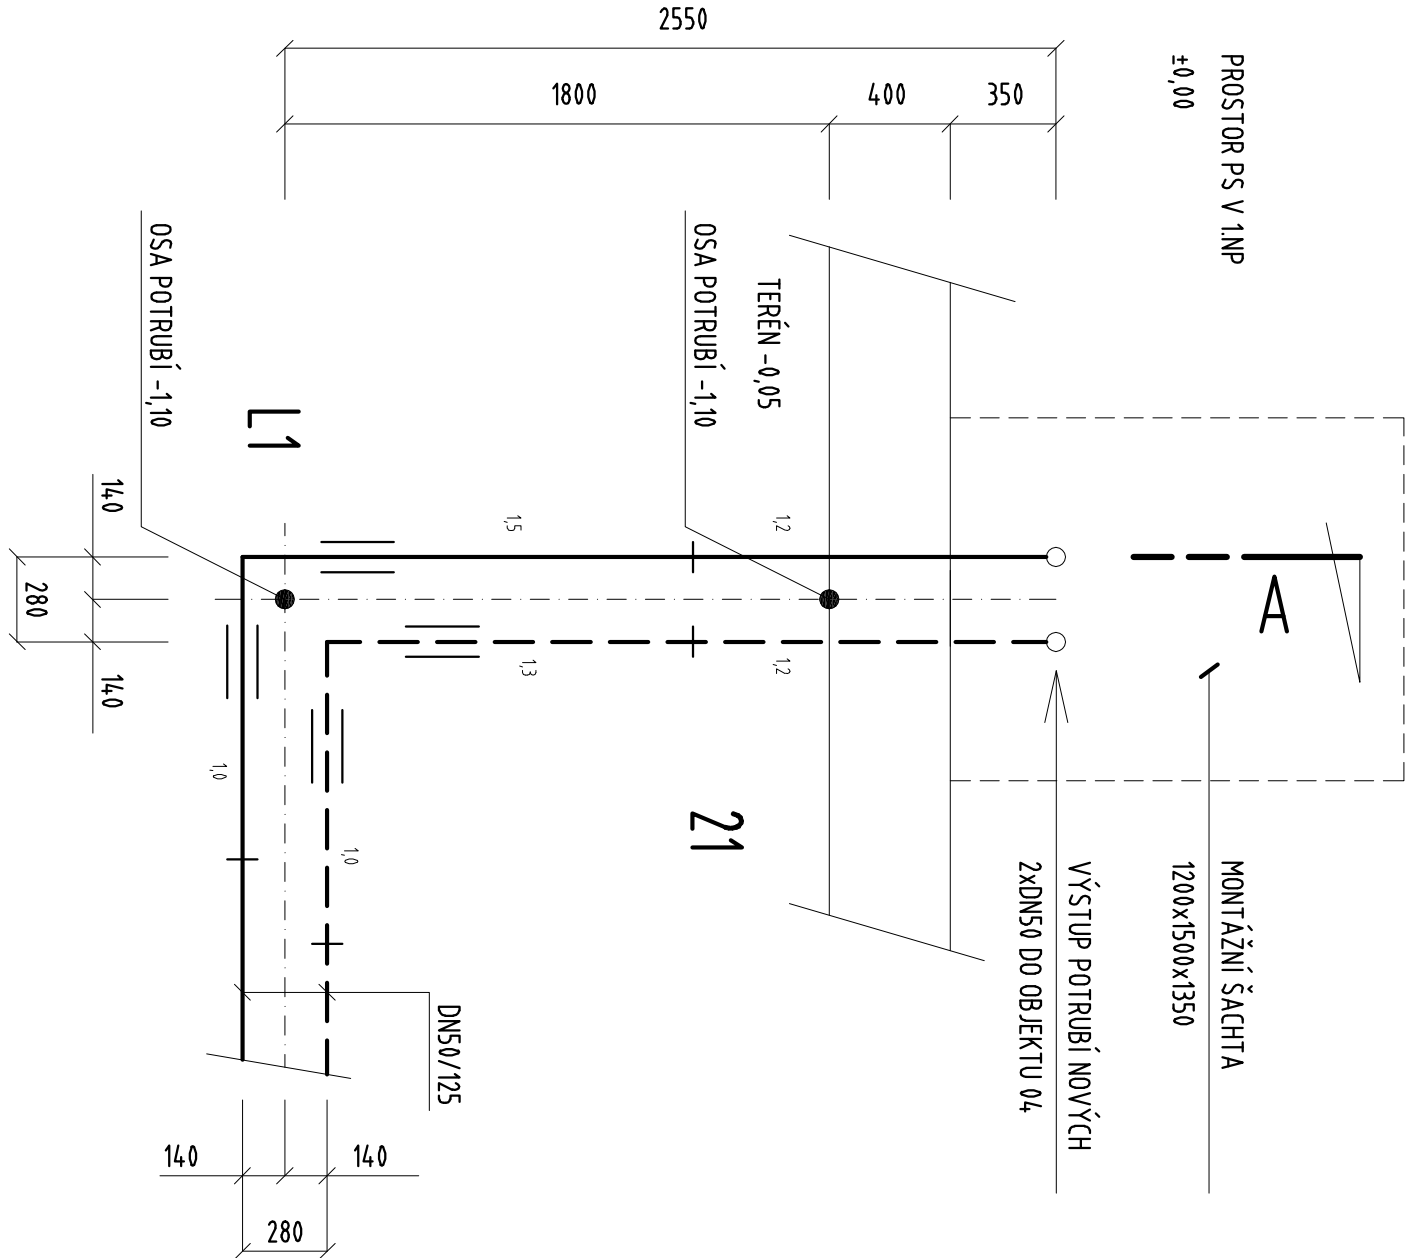

PŮDORYS

M 1:25

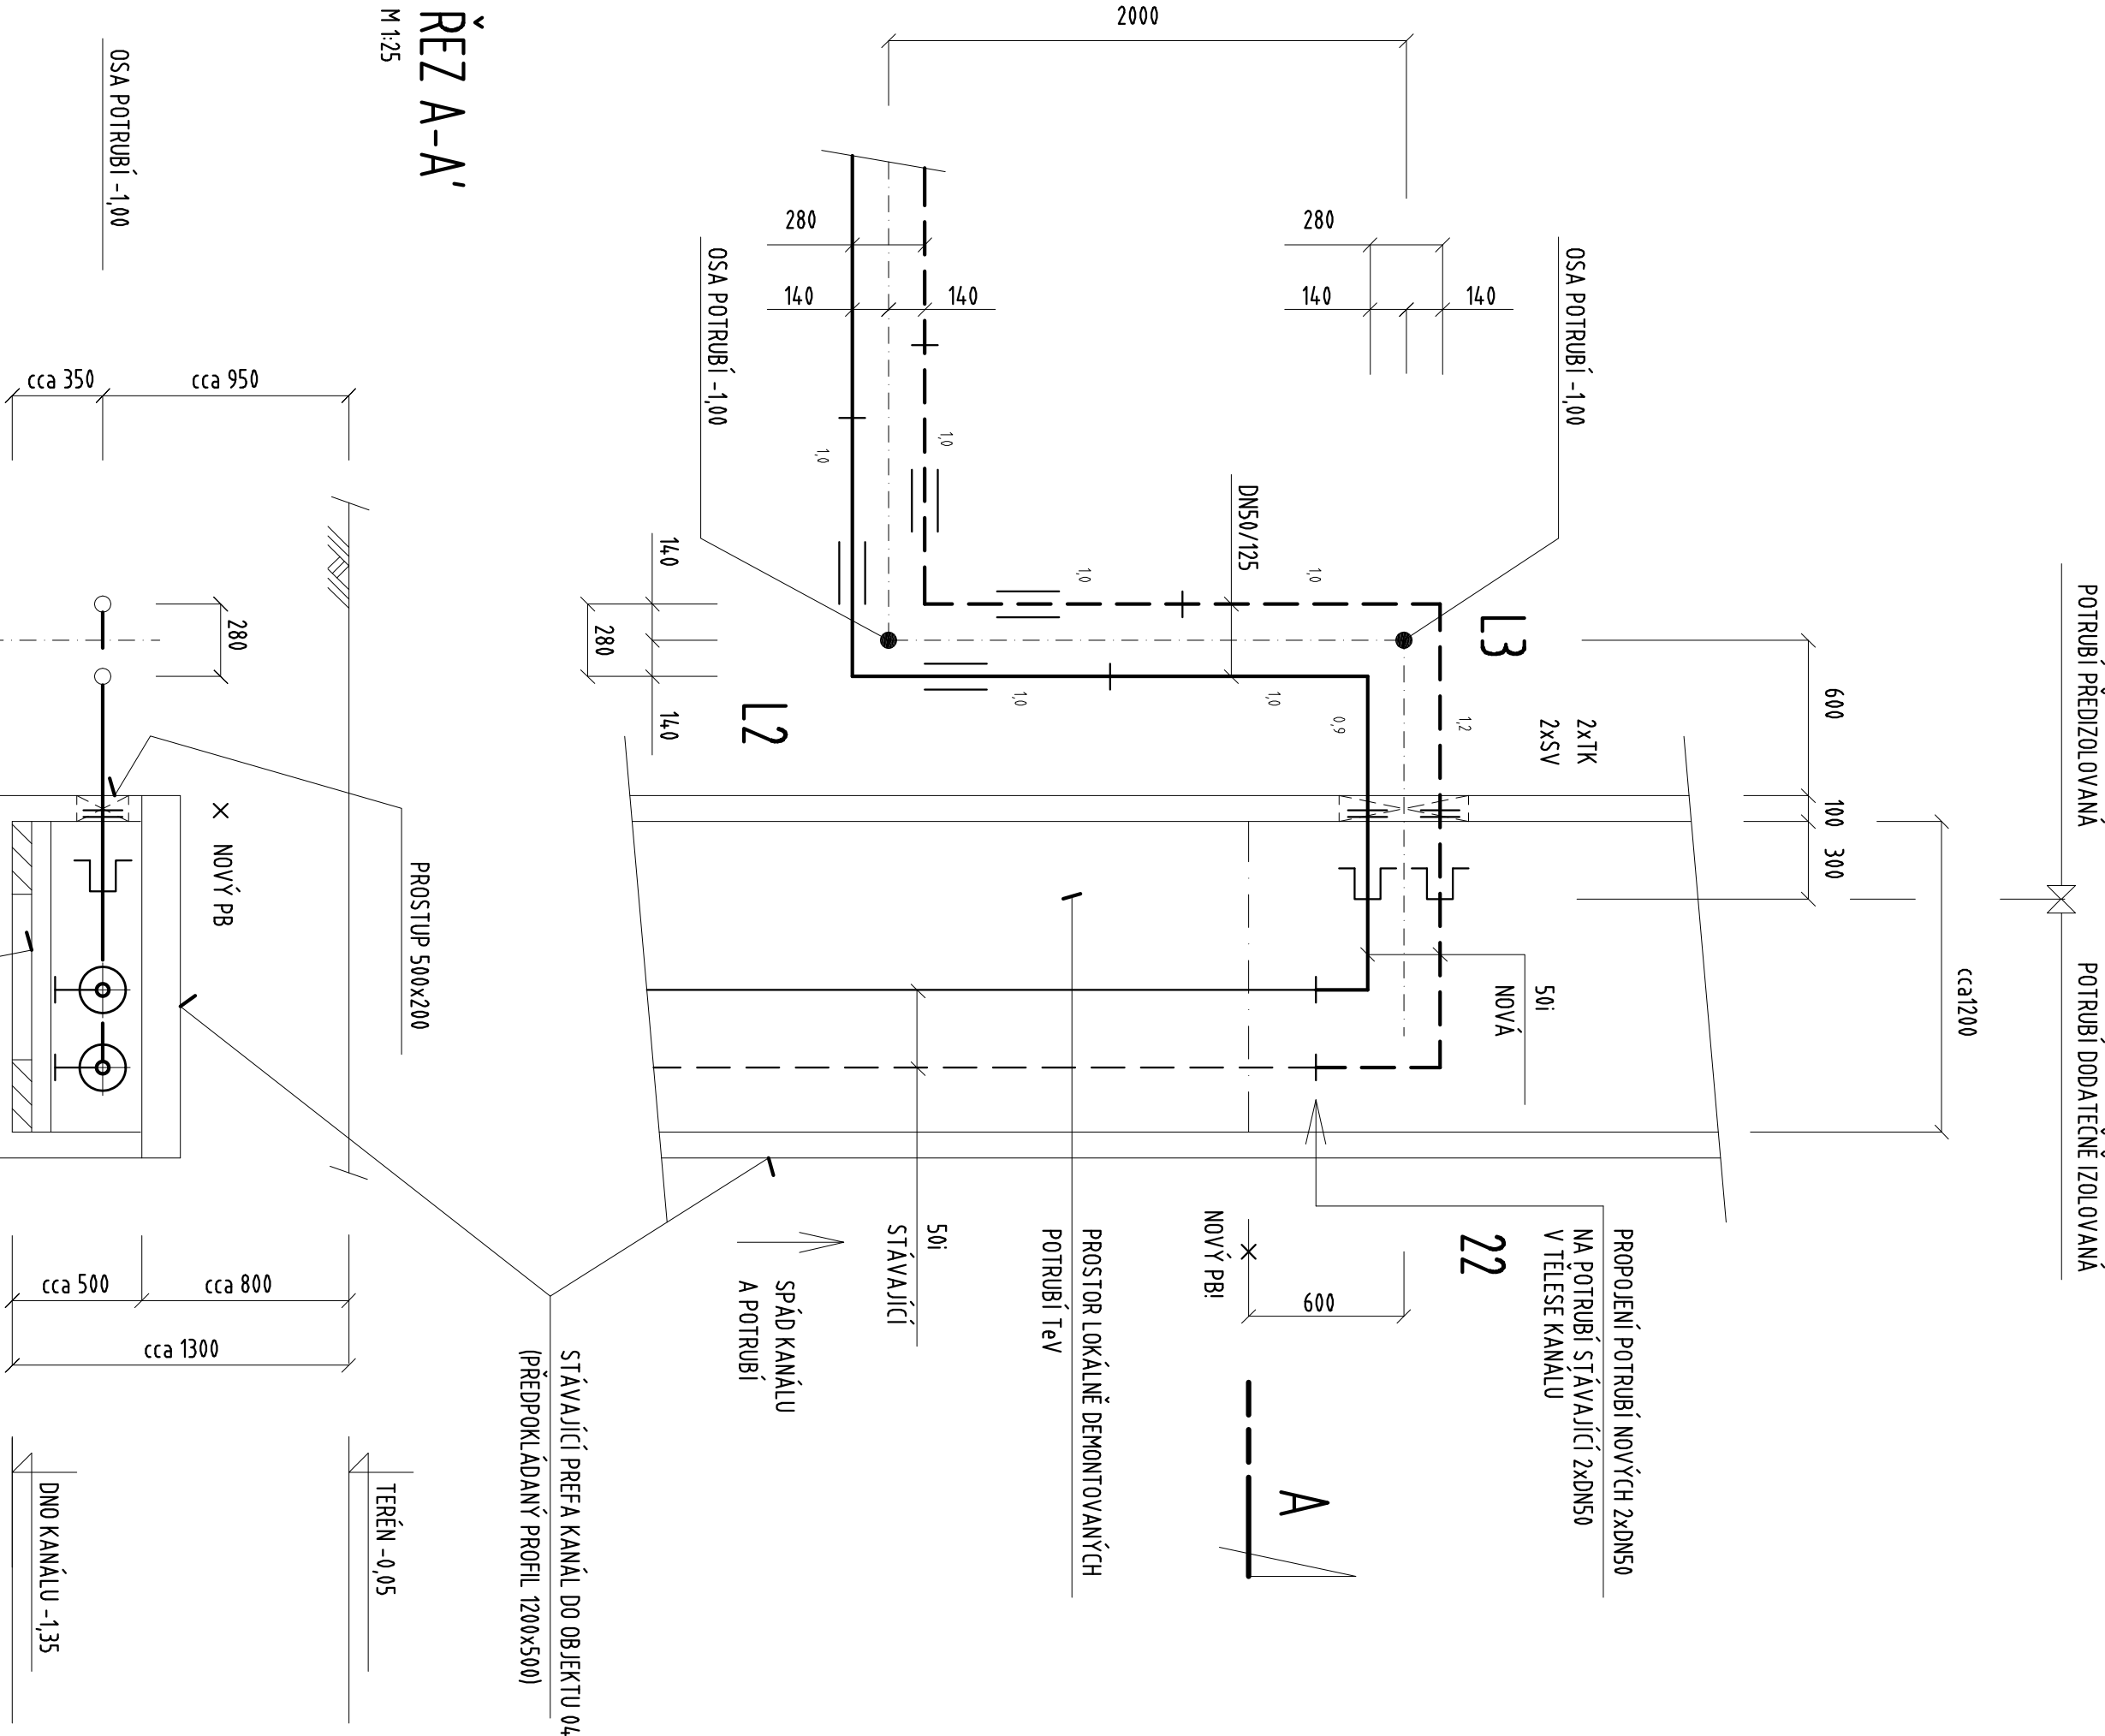

LEGENDA POTRUBÍ

- POTRUBÍ TV - PŘÍVODNÍ - STÁVAJÍCÍ
- POTRUBÍ TV - ZPĚTNÉ - STÁVAJÍCÍ
- POTRUBÍ TV - PŘÍVODNÍ - NOVÉ
- POTRUBÍ TV - ZPĚTNÉ - NOVÉ
- SV SMŠTOVACÍ VÍKO
- TK TĚSNÍCÍ KRUH
- DILATAČNÍ POLŠTÁŘ 1000x120x40
- NOVÝ PB
ZAPODPERA KLUZNÁ DLE ON 130800
PŘÍVARENÁ K PŘÍČNÍKU 2x180

STAVBA: SOŠ a SOUS RYBITVÍ - REKONSTRUKCE VÝMĚNIKOVÉ STANICE A POTRUBNÍCH ROZVODŮ				ZODPOVĚDNÝ PROJEKTANT: Ing. JAN NEPRAS VYPRACOVAL: Ing. JAN NEPRAS			
STAVBA:				ZÁKÁZKOVÉ ČÍSLO			
PROJEKT:				DETAIL 21 + 22 (21-22)			