




PŮDORYS 1:100

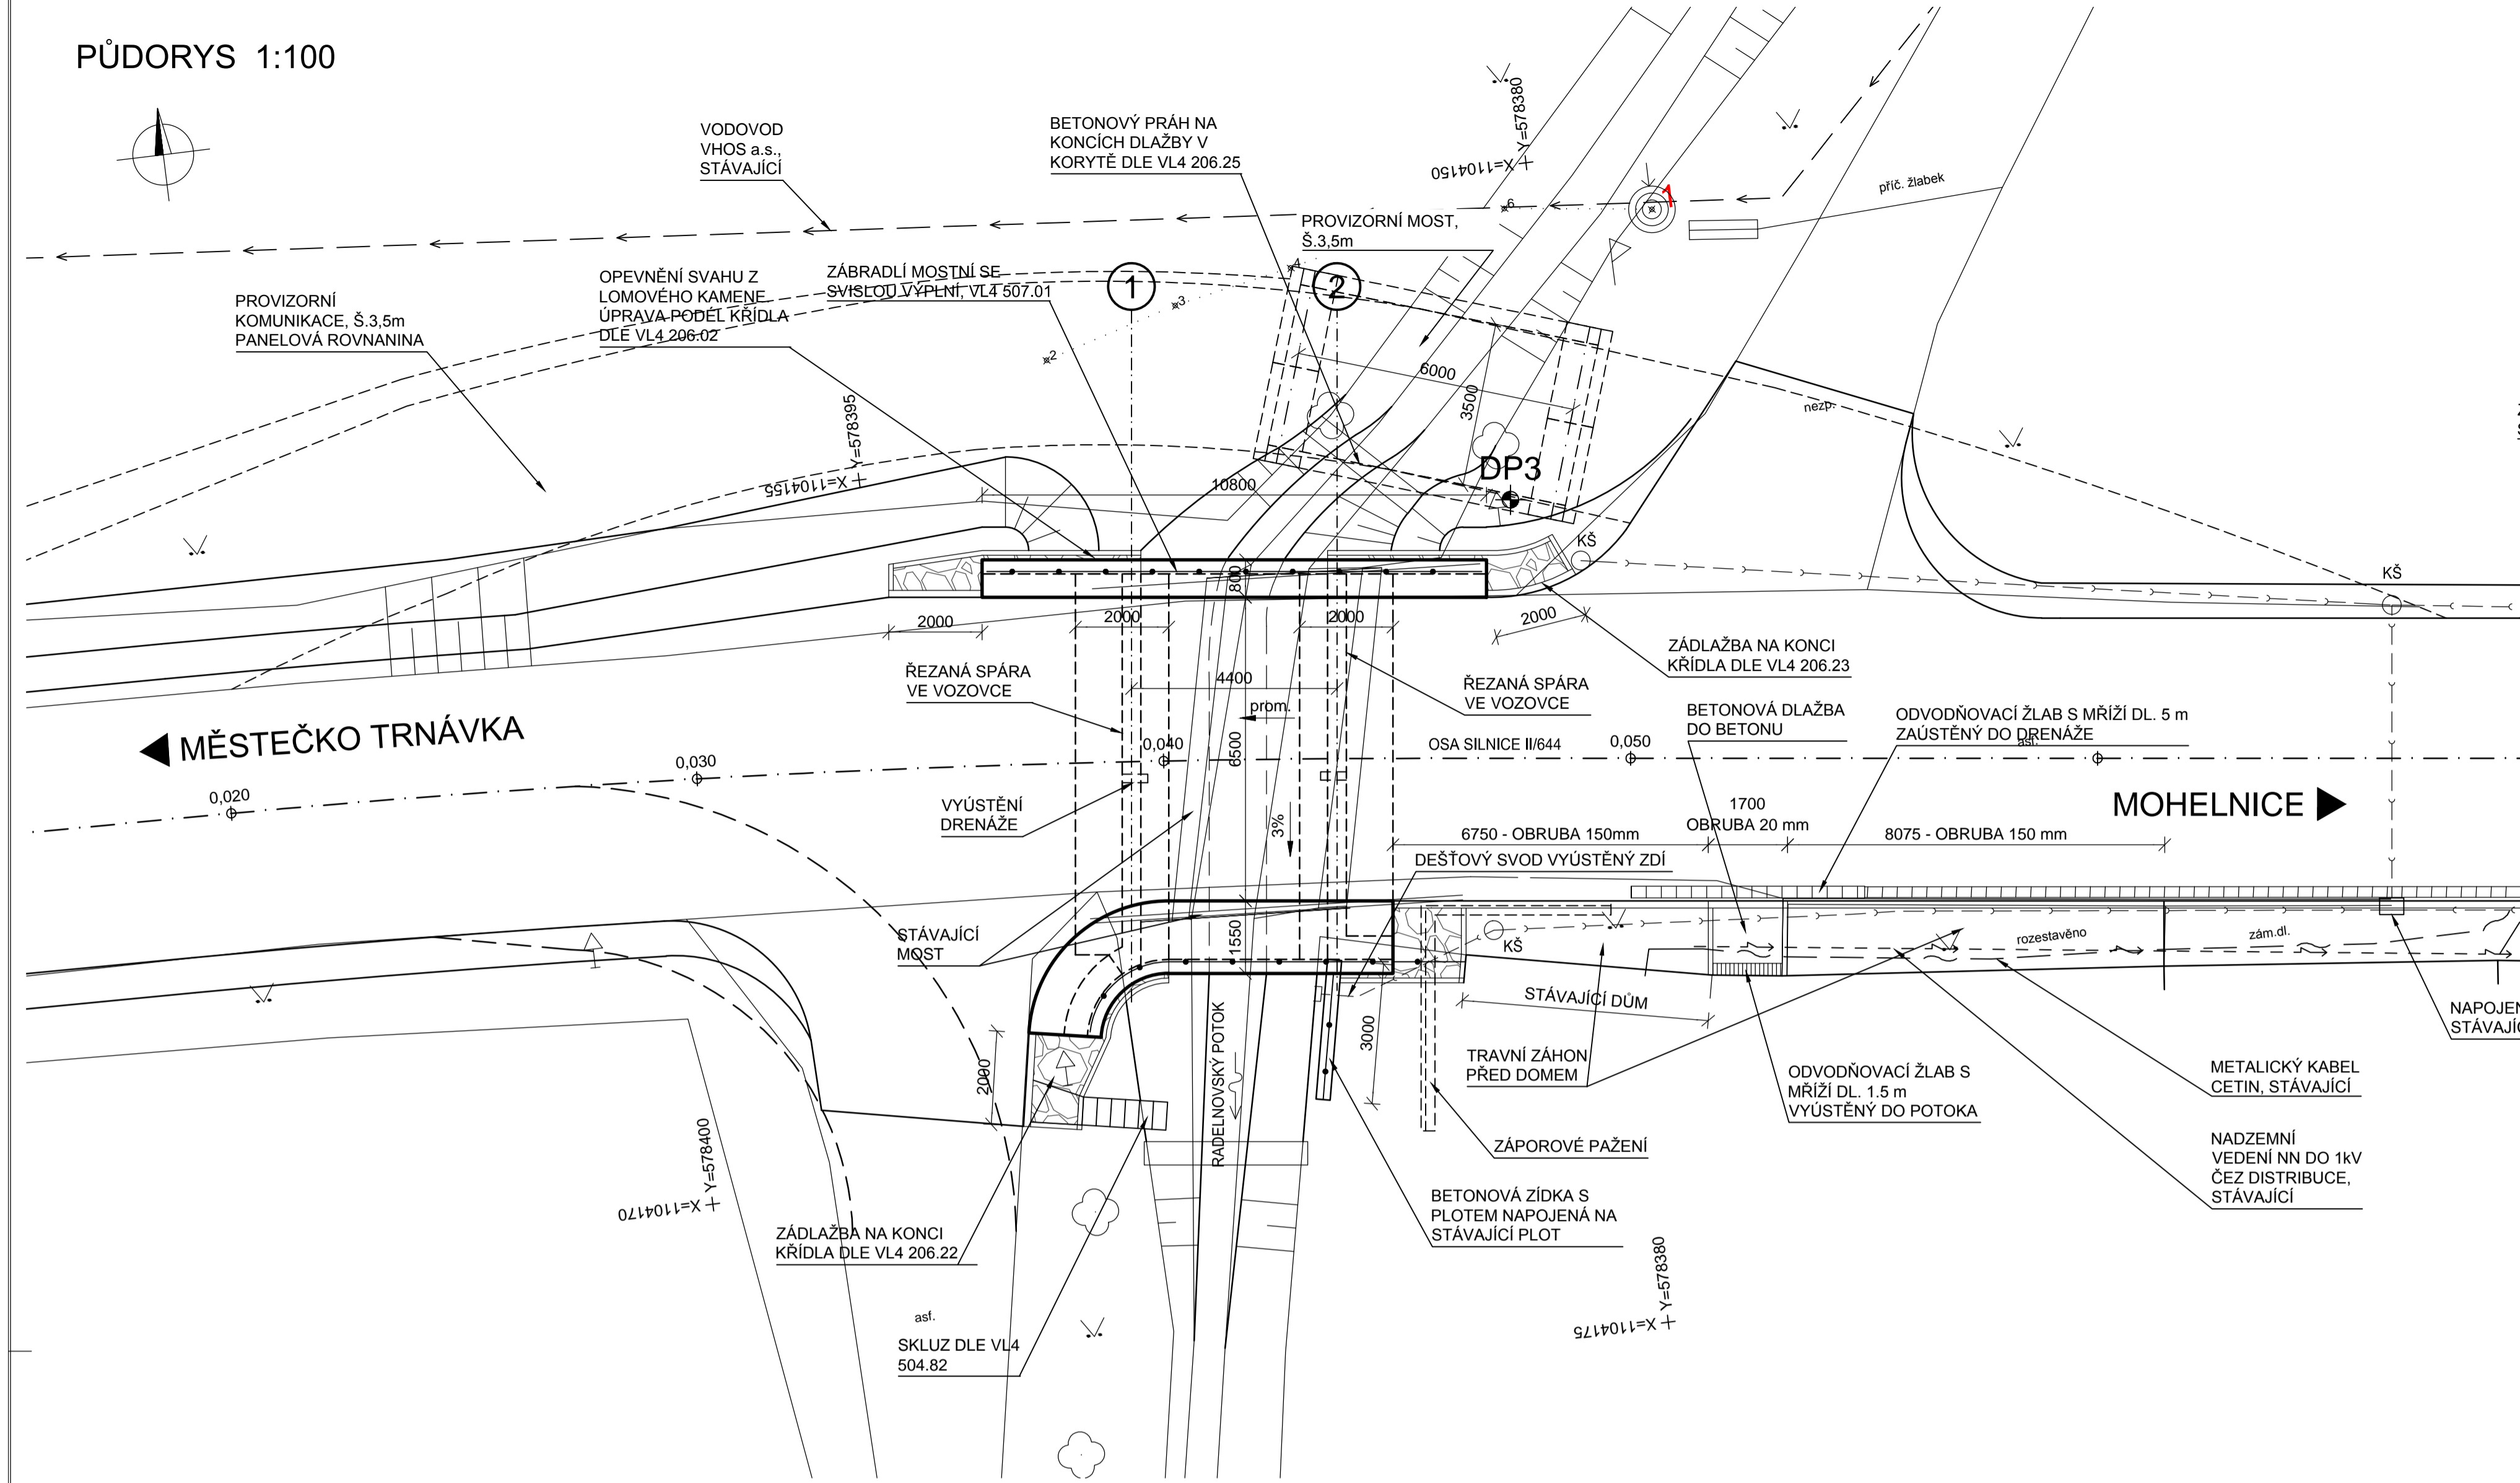

VZOROVÝ PŘÍČNÝ ŘEZ 1:50

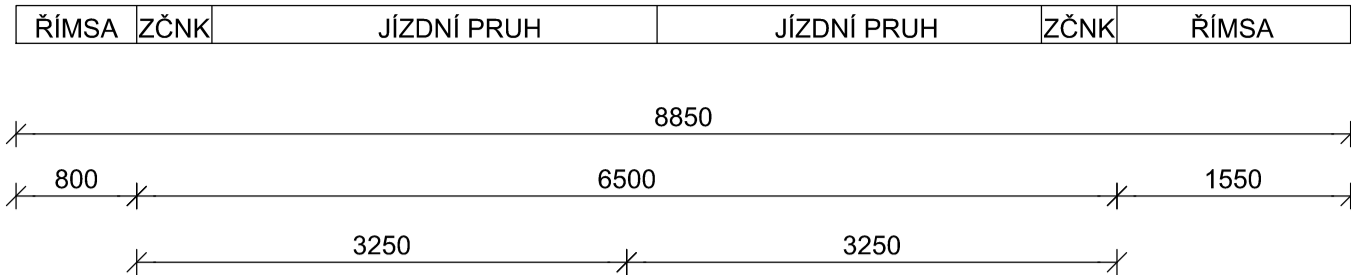

MĚSTEČKO TRNÁVKA MOHĚLNICE

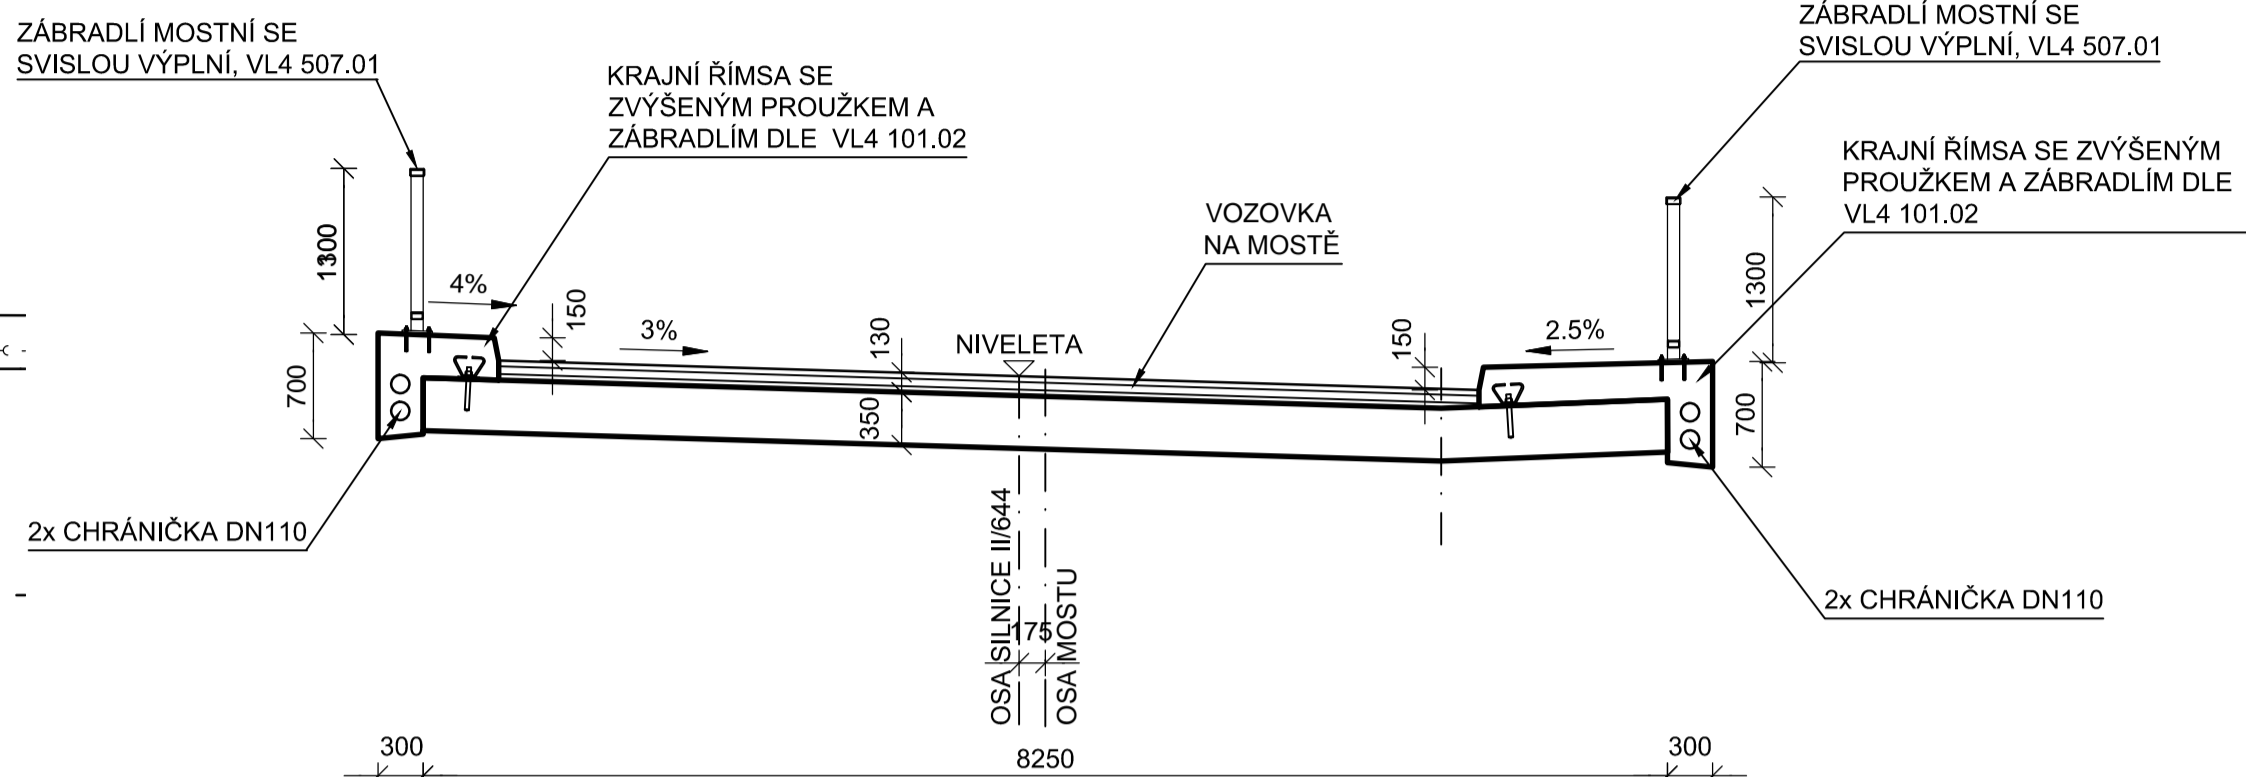


SOUVISEJÍCÍ OBJEKTY

- SO 101 SILNICE II/644
SO 151 DOPRAVNĚ INŽENÝRSKÁ OPATŘENÍ

STAVEBNÍ MATERIÁLY

STAVEBNÍ ČÁST	KONSTRUKČNÍ OCEL	BETONY DLE ČSN EN 206	BETONÁRSKÁ VÝZTUŽ DLE ČSN EN 10027-1	PŘEDPINACÍ VÝZTUŽ
PODKLADNÍ BETON	-	C12/15-X0	-	-
PRAHY V KORYTĚ	-	C25/30-XF3	-	-
ZÁKLADY	-	C30/37-XA1, XF3, XC2	B500B	-
NOSNÁ KCE	-	C30/37-XF2, XD1, XC4	B500B	-
ŘÍMSY	-	C30/37-XF4, XD3, XC4	B500B	-

PODÉLNÝ ŘEZ V OSE SILNICE 1:100

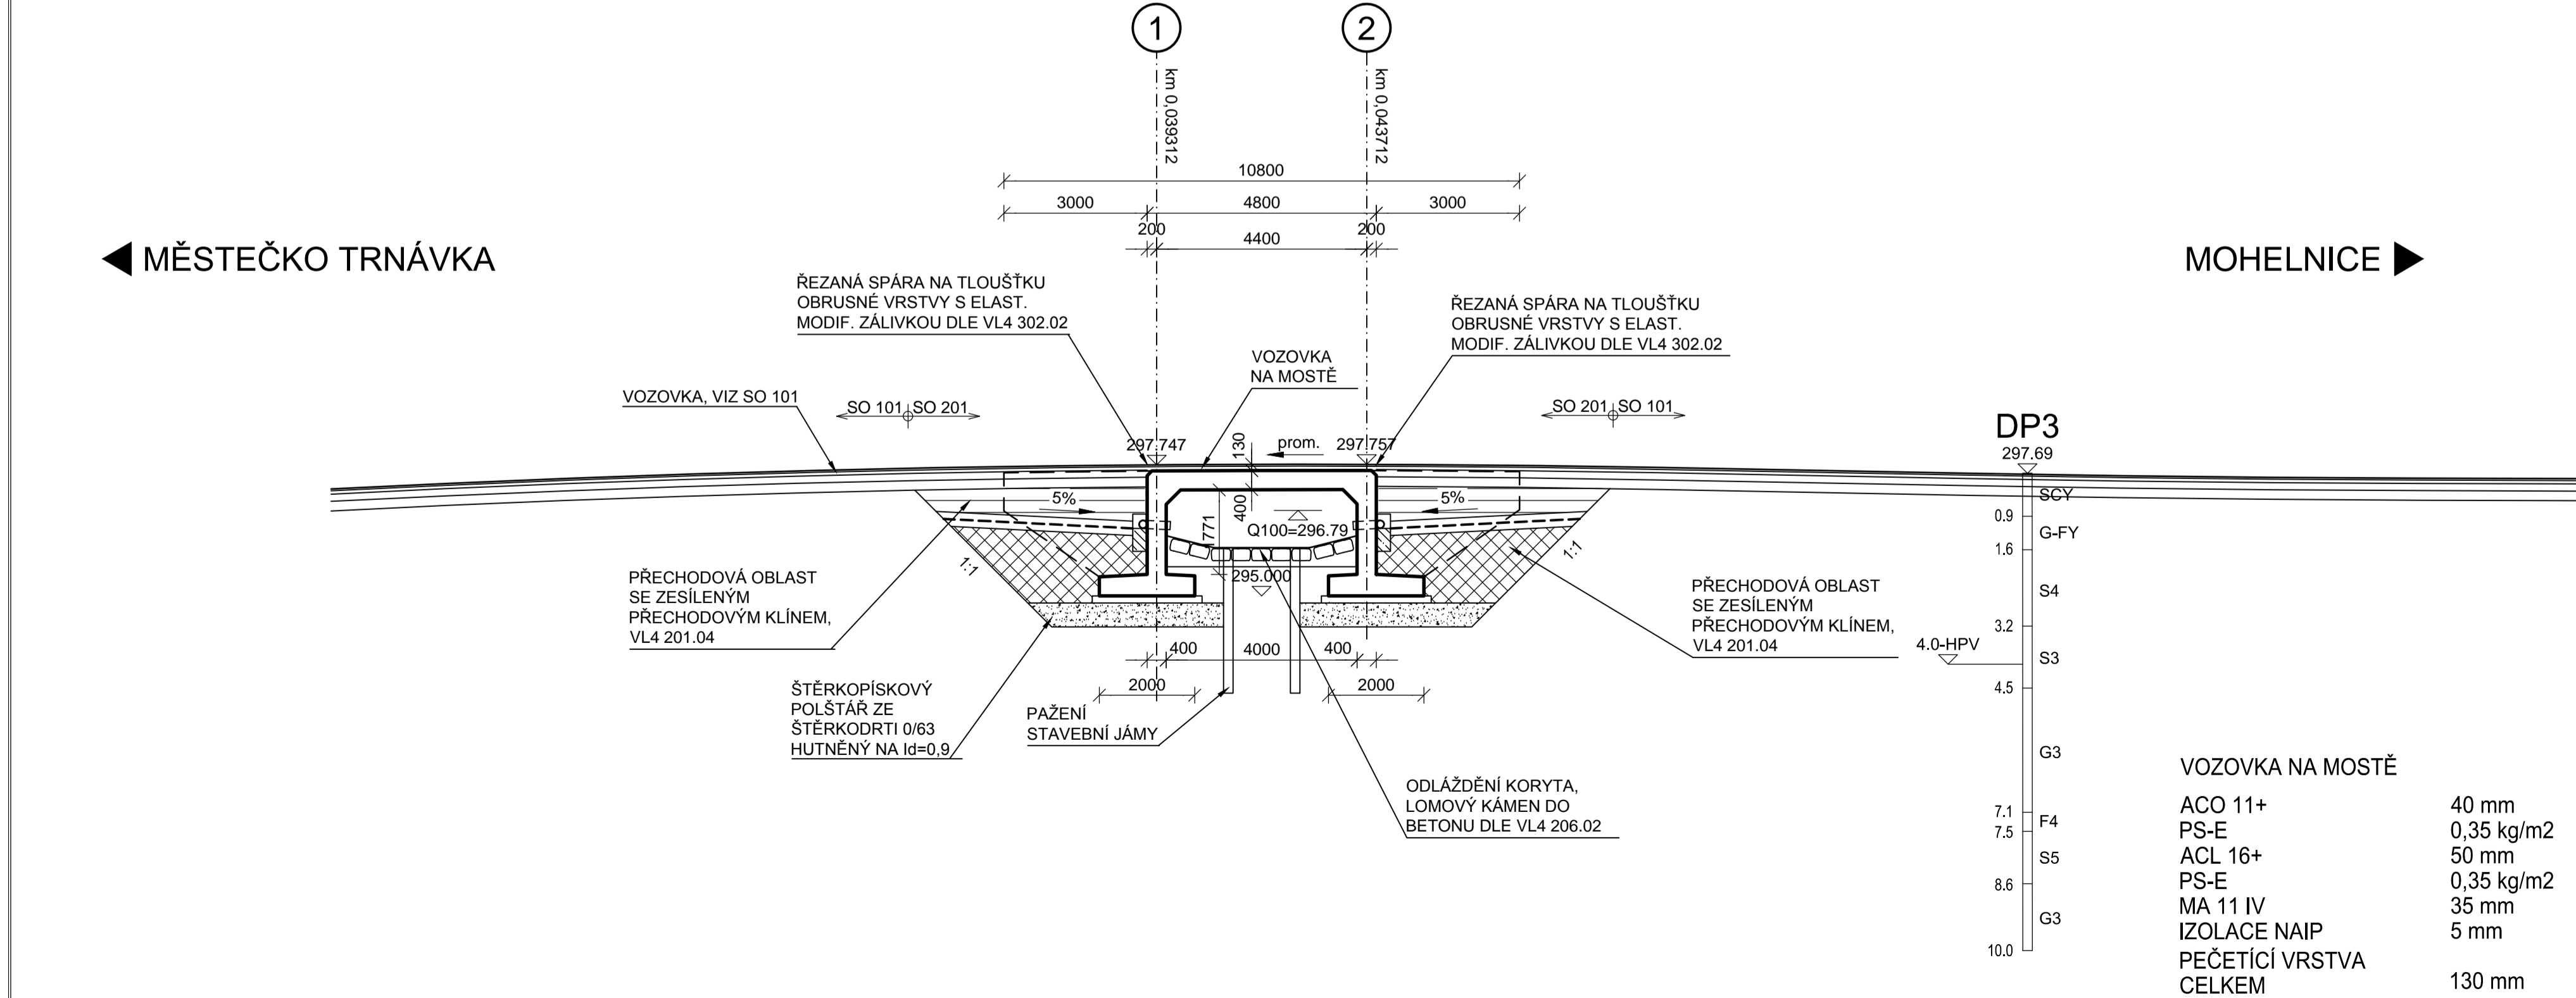




MOHĚLNICE

SOUŘADNICOVÝ SYSTÉM S-JTSK

VÝŠKOVÝ SYSTÉM Bpv

OBJEDNATEL:		PARDUBICKÝ KRAJ	
		Komenského náměstí 125, 532 11 Pardubice	

	navrh	ING. O. SVOBODA		investor	Pardubický kraj	
	vypracoval	ING. O. SVOBODA		zak. číslo	132018-8	
	zodp. projektant	ING. O. SVOBODA		datum	11/2018	
	STAVBA : Modernizace mostu ev.č. 644-003 Pěčíkov-Hraničky SO 201 - Most ev.č. 644-003 Pěčíkov-Hraničky			stupeň	DUSP	
měřítko				1:100,50		
č.přílohy:				paré :		
Příloha: PŮDORYS, PODÉLNÝ ŘEZ A VZOROVÝ PŘÍČNÝ ŘEZ				201.3		
STATIKA, MOSTY, PAMÁTKY						
BENING s.r.o. 51206, Benešov u Semil 7 tel: 603 811 693 ondrej.svoboda@volny.cz						