
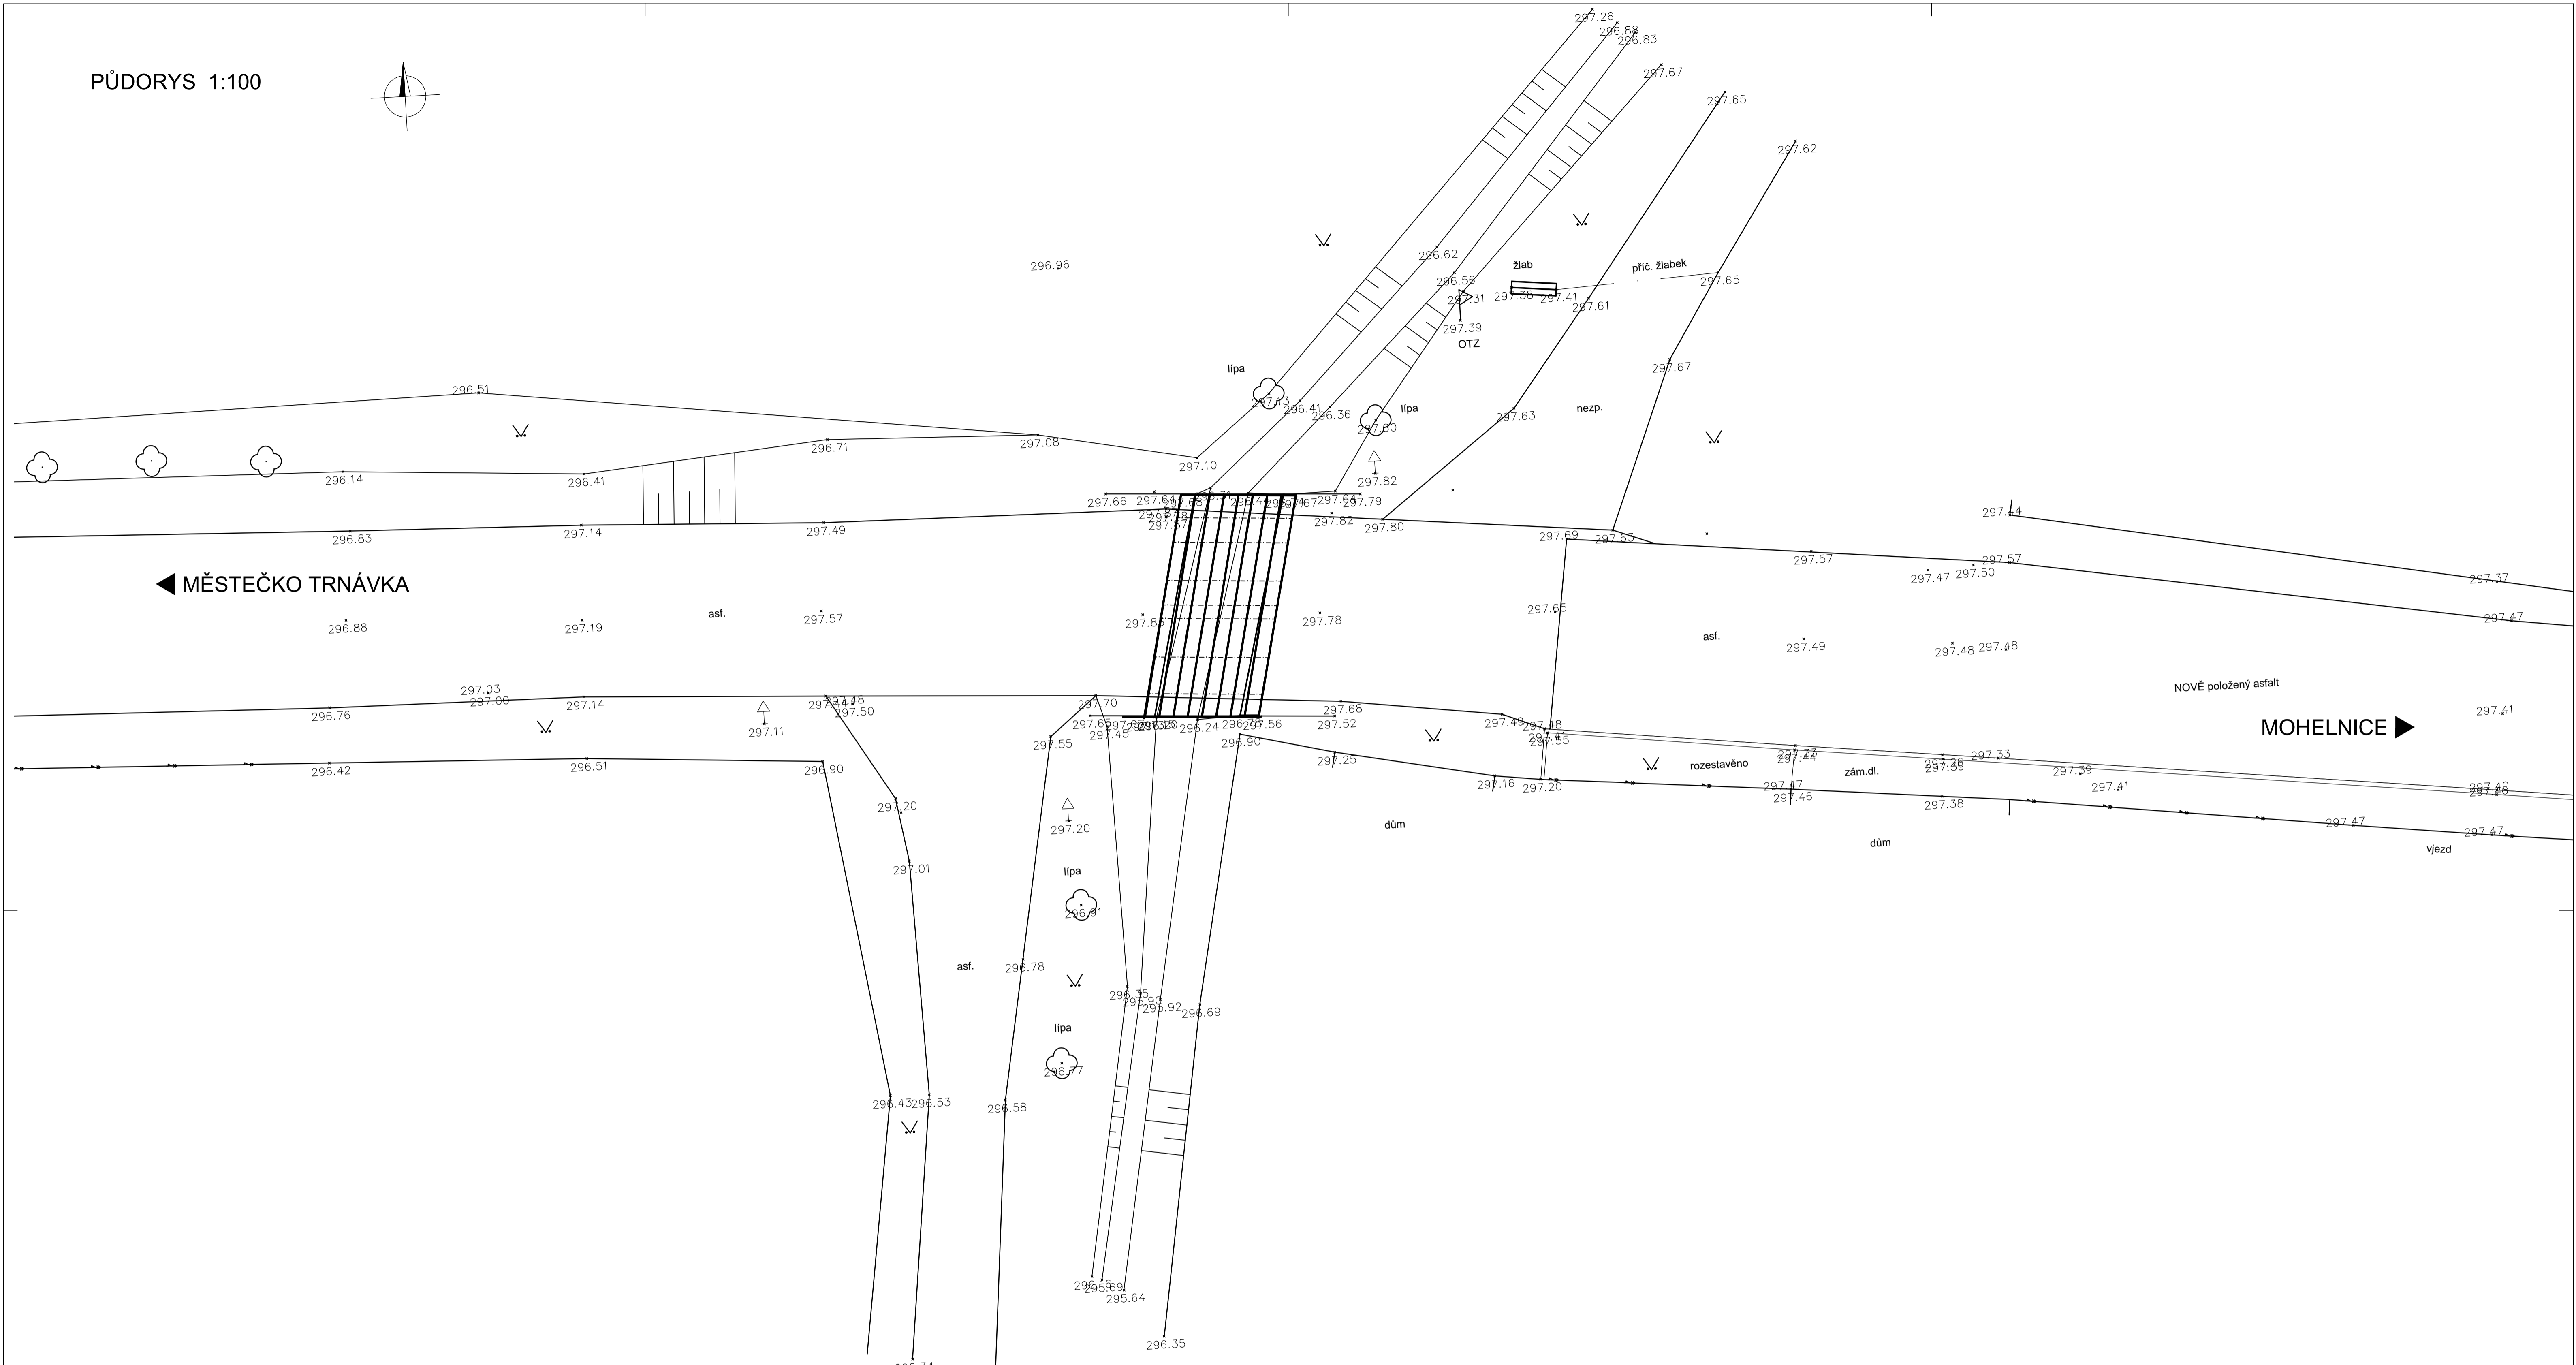


PŮDORYS 1:100

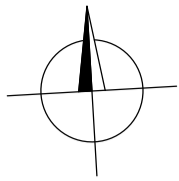

SOUŘADNICOVÝ SYSTÉM S-JTSK
VÝŠKOVÝ SYSTÉM Bpv

OBJEDNATEL:					
PARDUBICKÝ KRAJ					
Komenského náměstí 125, 532 11 Pardubice					
	navrhl	ING. O. SVOBODA		investor	Pardubický kraj
	vypracoval	ING. O. SVOBODA		zak. číslo	132018-8
	zodp. projektant	ING. O. SVOBODA		datum	11/2018
				stupeň	DUSP
	STAVBA :			měřtko	-
STATIKA, MOSTY, PAMÁTKY	Modernizace mostu ev.č. 644-003 Pěčíkov-Hraničky			č.přílohy:	paré :
BENING s.r.o. 51206, Benešov u Semil 7 tel: 603 811 693 ondrej.svoboda@volny.cz	Příloha:	GEODETICKÉ ZAMĚŘENÍ			G.2