



PŮDORYS 1:100

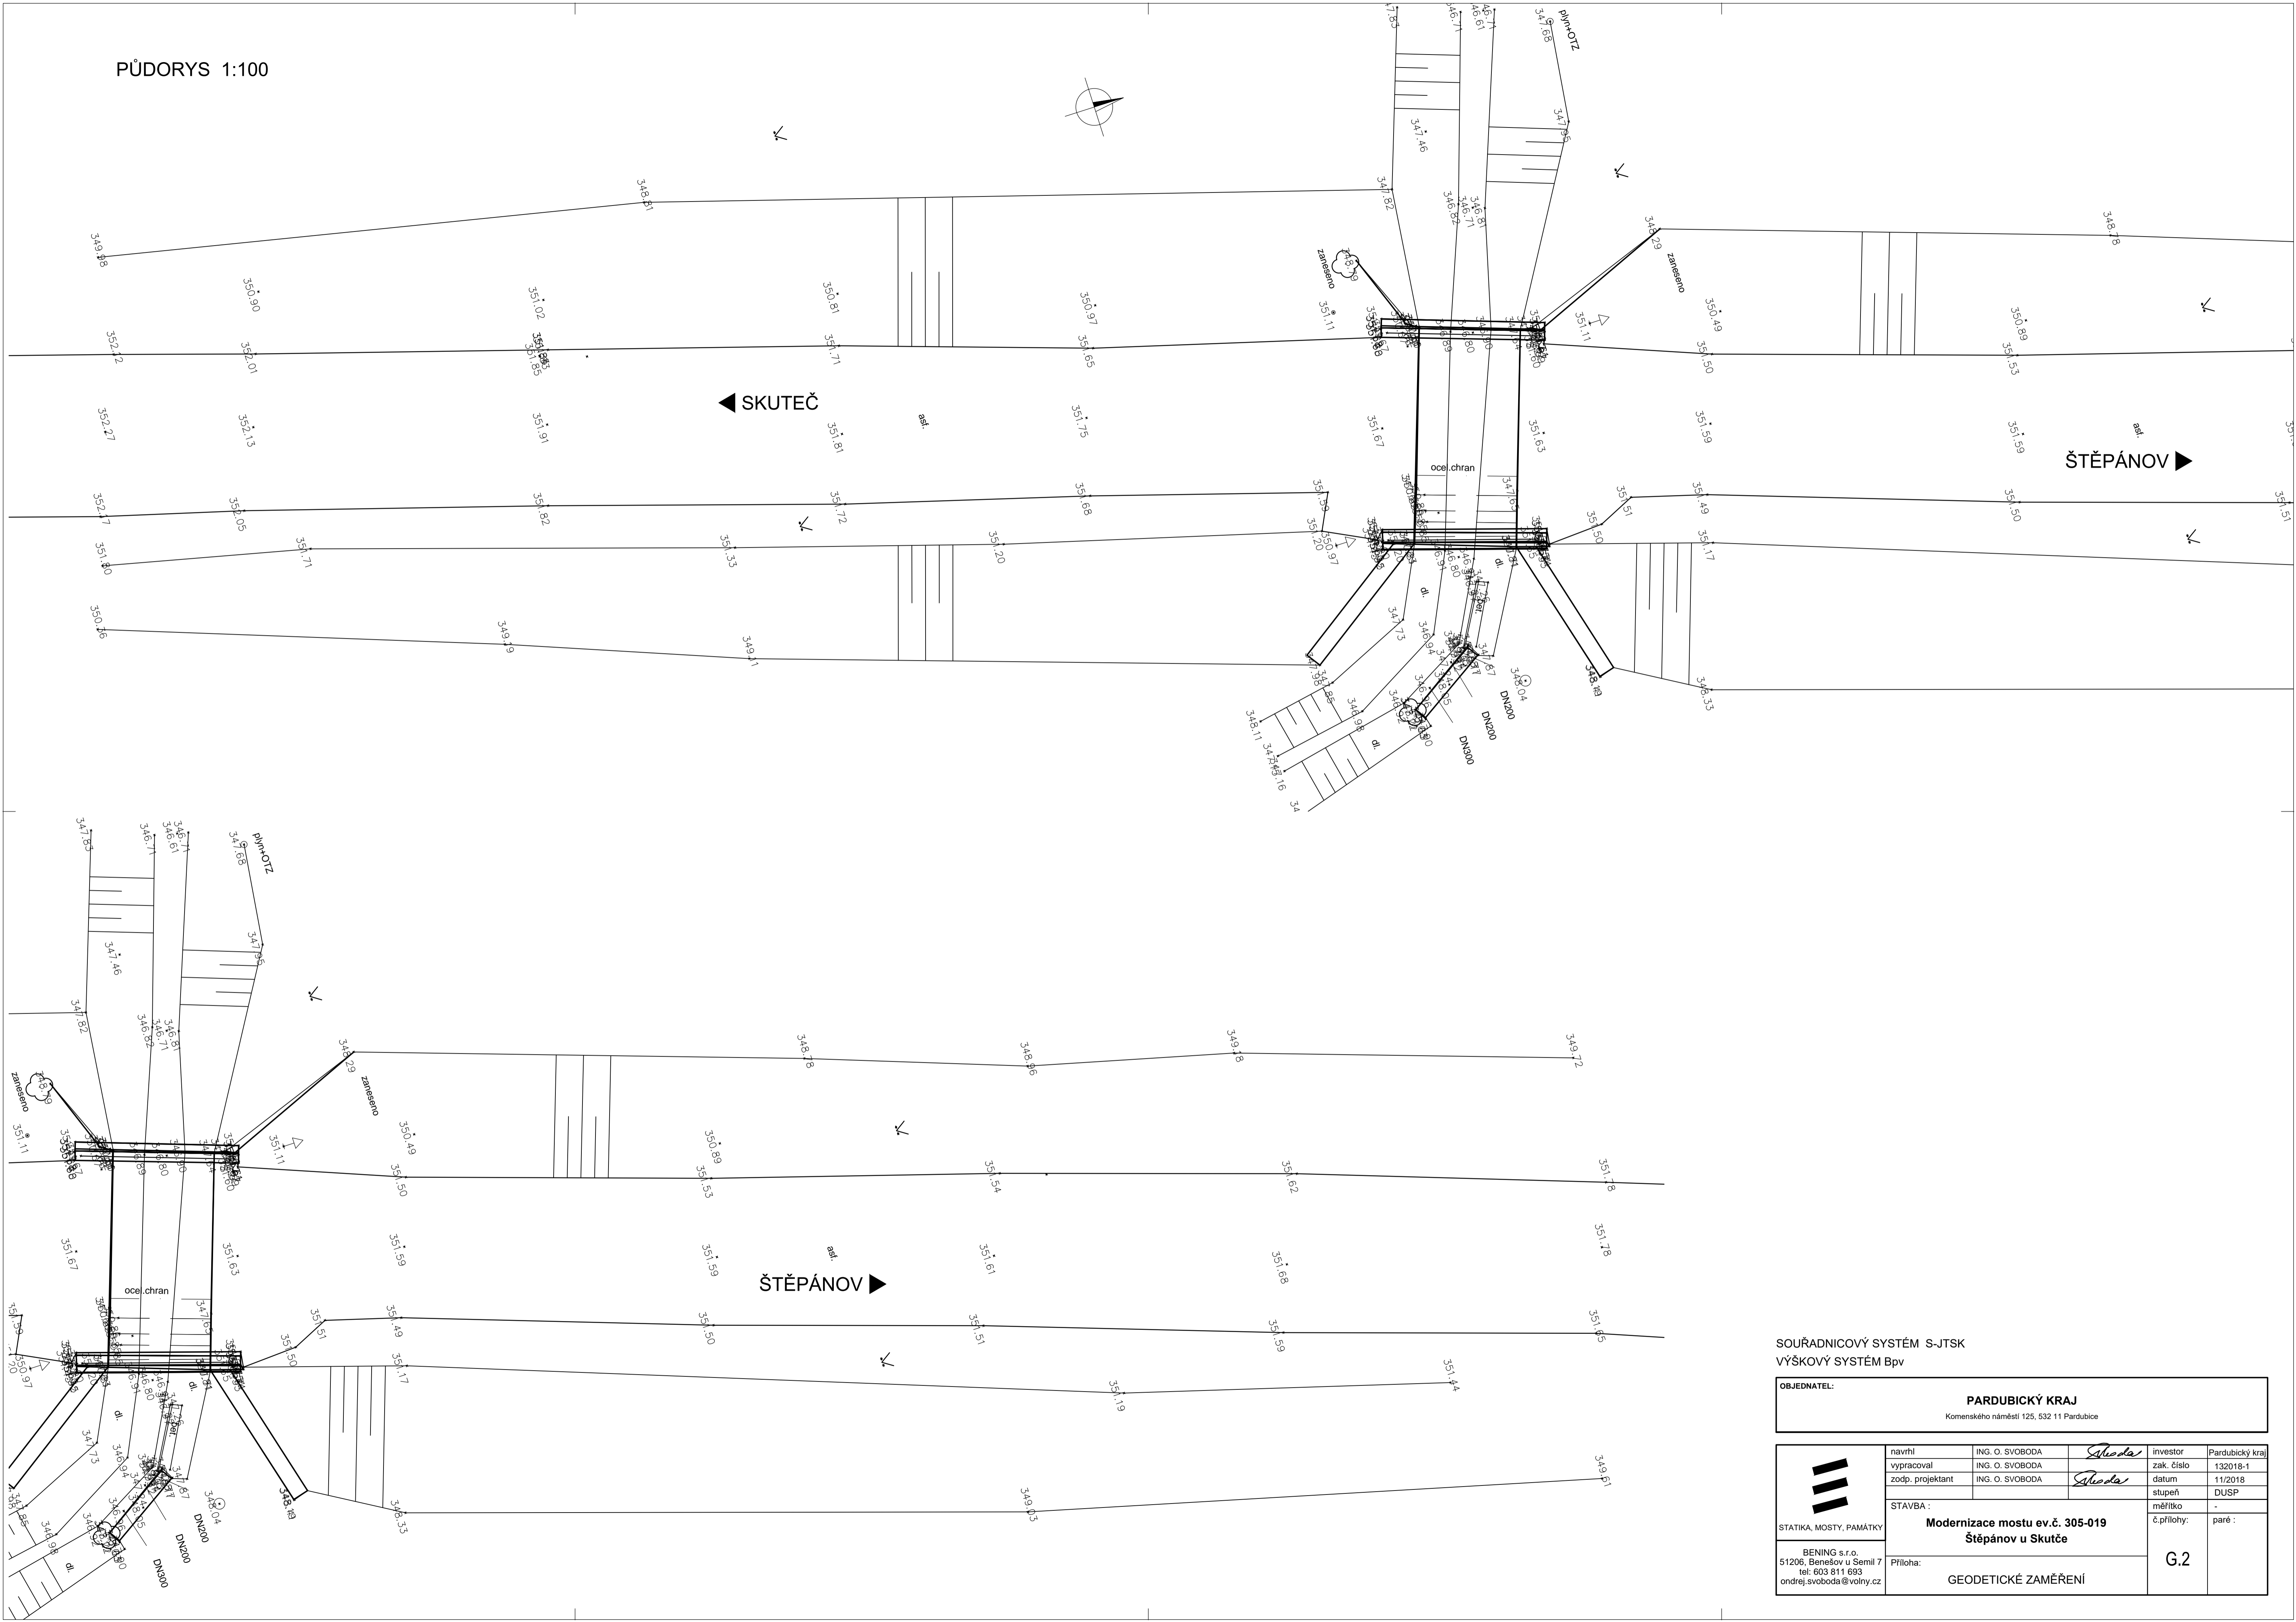

STATIKA, MOSTY, PAMÁTKY

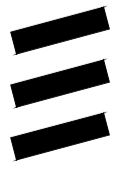

BENING s.r.o.  
51206, Benešov u Semil 7  
tel: 603 811 683  
ondrej.svoboda@volny.cz

navrl

vypracoval

zodp. projektant

ING. O. SVOBODA

ING. O. SVOBODA

ING. O. SVOBODA

investor

zak. číslo

datum

stupeň

měřtko

č.přílohy:

Pardubický kraj

132018-1

11/2018

DUSP

-

paré :

G.2

STAVBA :

Modernizace mostu ev.č. 305-019  
Štěpánov u Skutče

Příloha:

GEODETICKÉ ZAMĚŘENÍ

OBJEDNATEL:

PARDUBICKÝ KRAJ  
Komenského náměstí 125, 532 11 Pardubice

SOUŘADNICOVÝ SYSTÉM S-JTSK  
VÝŠKOVÝ SYSTÉM Bpv