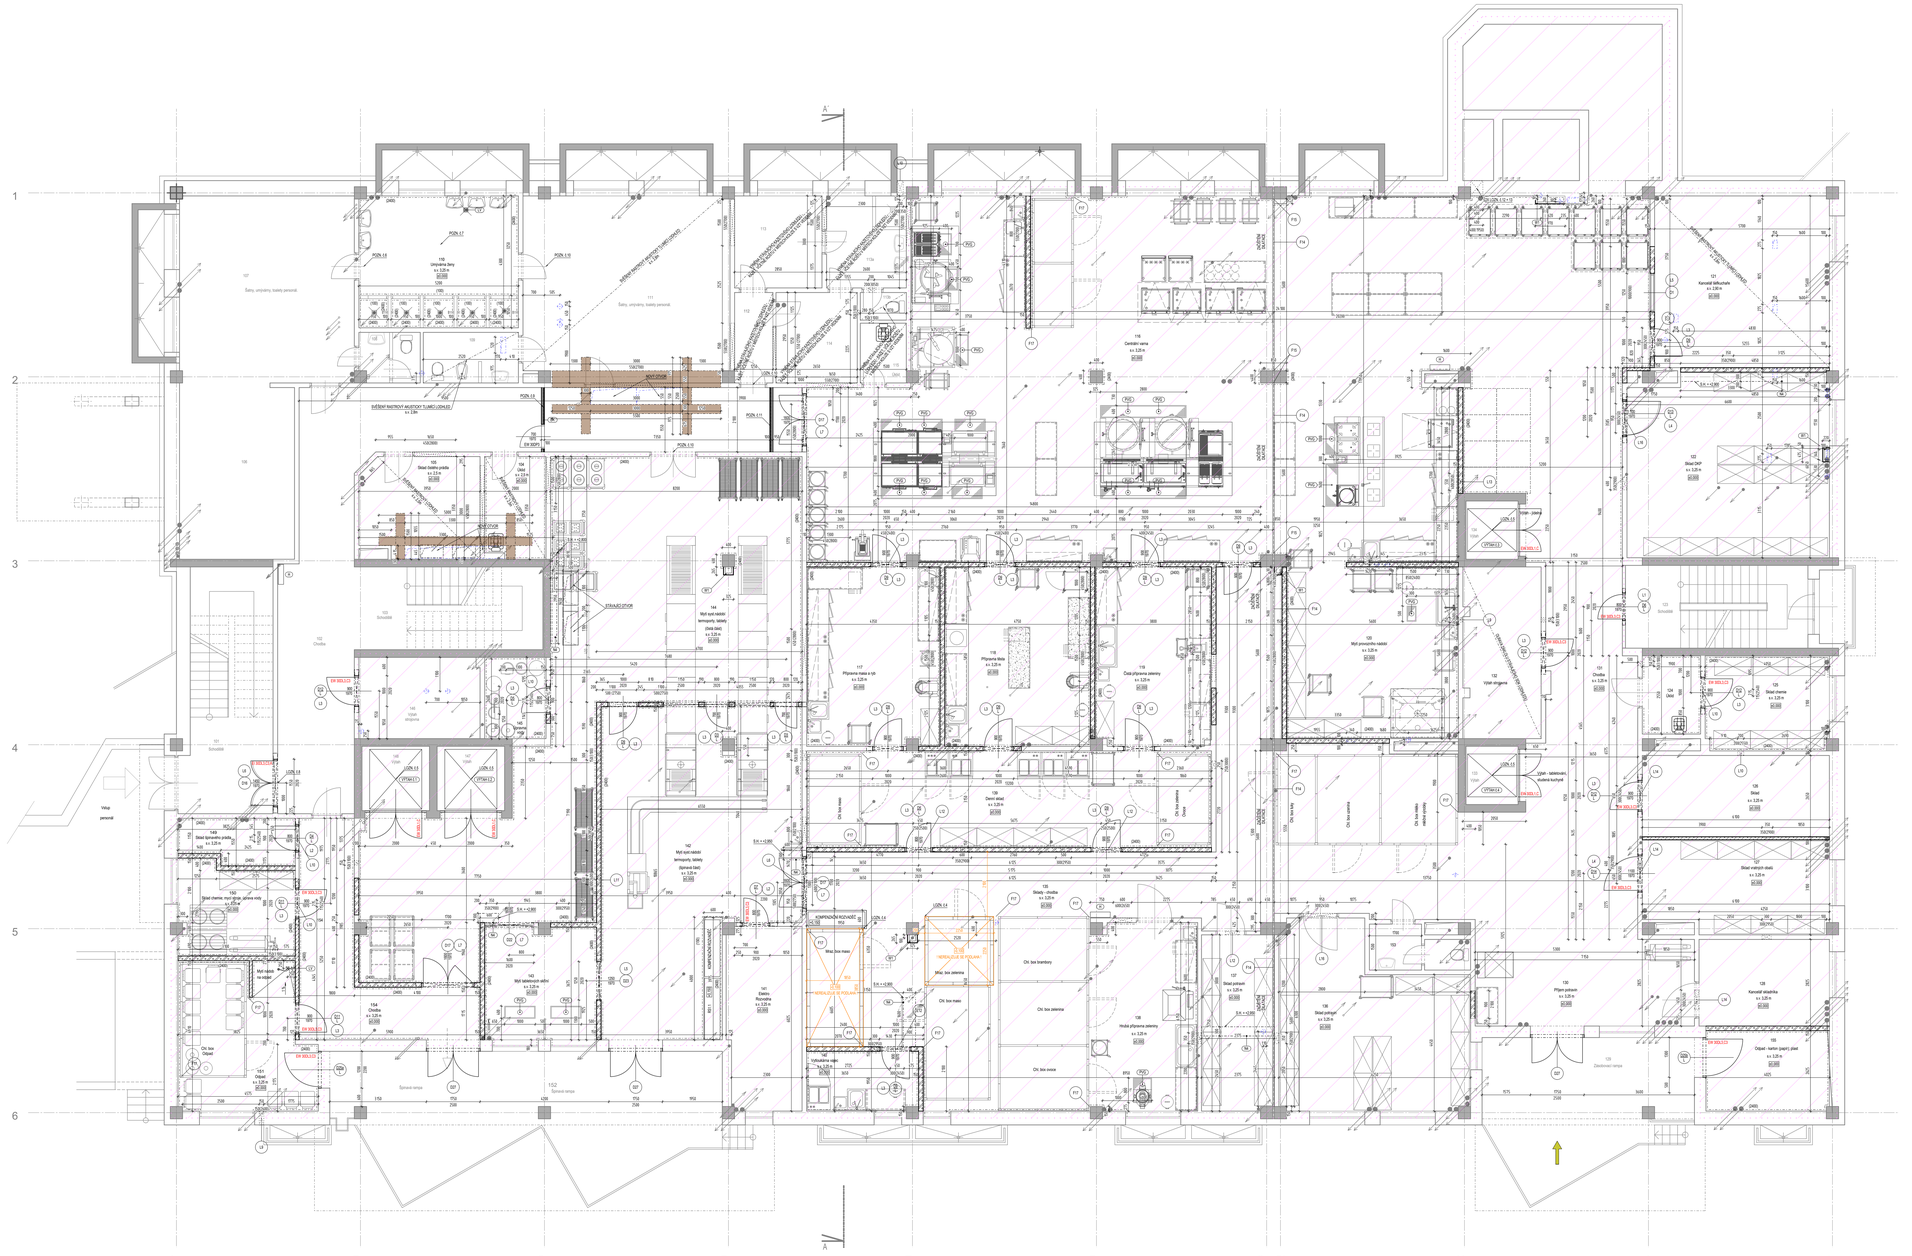

TABULKA MÍSTNOSTÍ - 1NP - 1.ETAPA

ČÍSLO MÍSTNOSTI	NÁZEV MÍSTNOSTI	PLOCHA [m²]	PODLAHA - POVRCH	PLINTY	STĚNY - POVRCH	STROP - POVRCH	POZN.	DOHL. VÝŠKA A KVAD
