


PŮDORYS ZÁKLADŮ

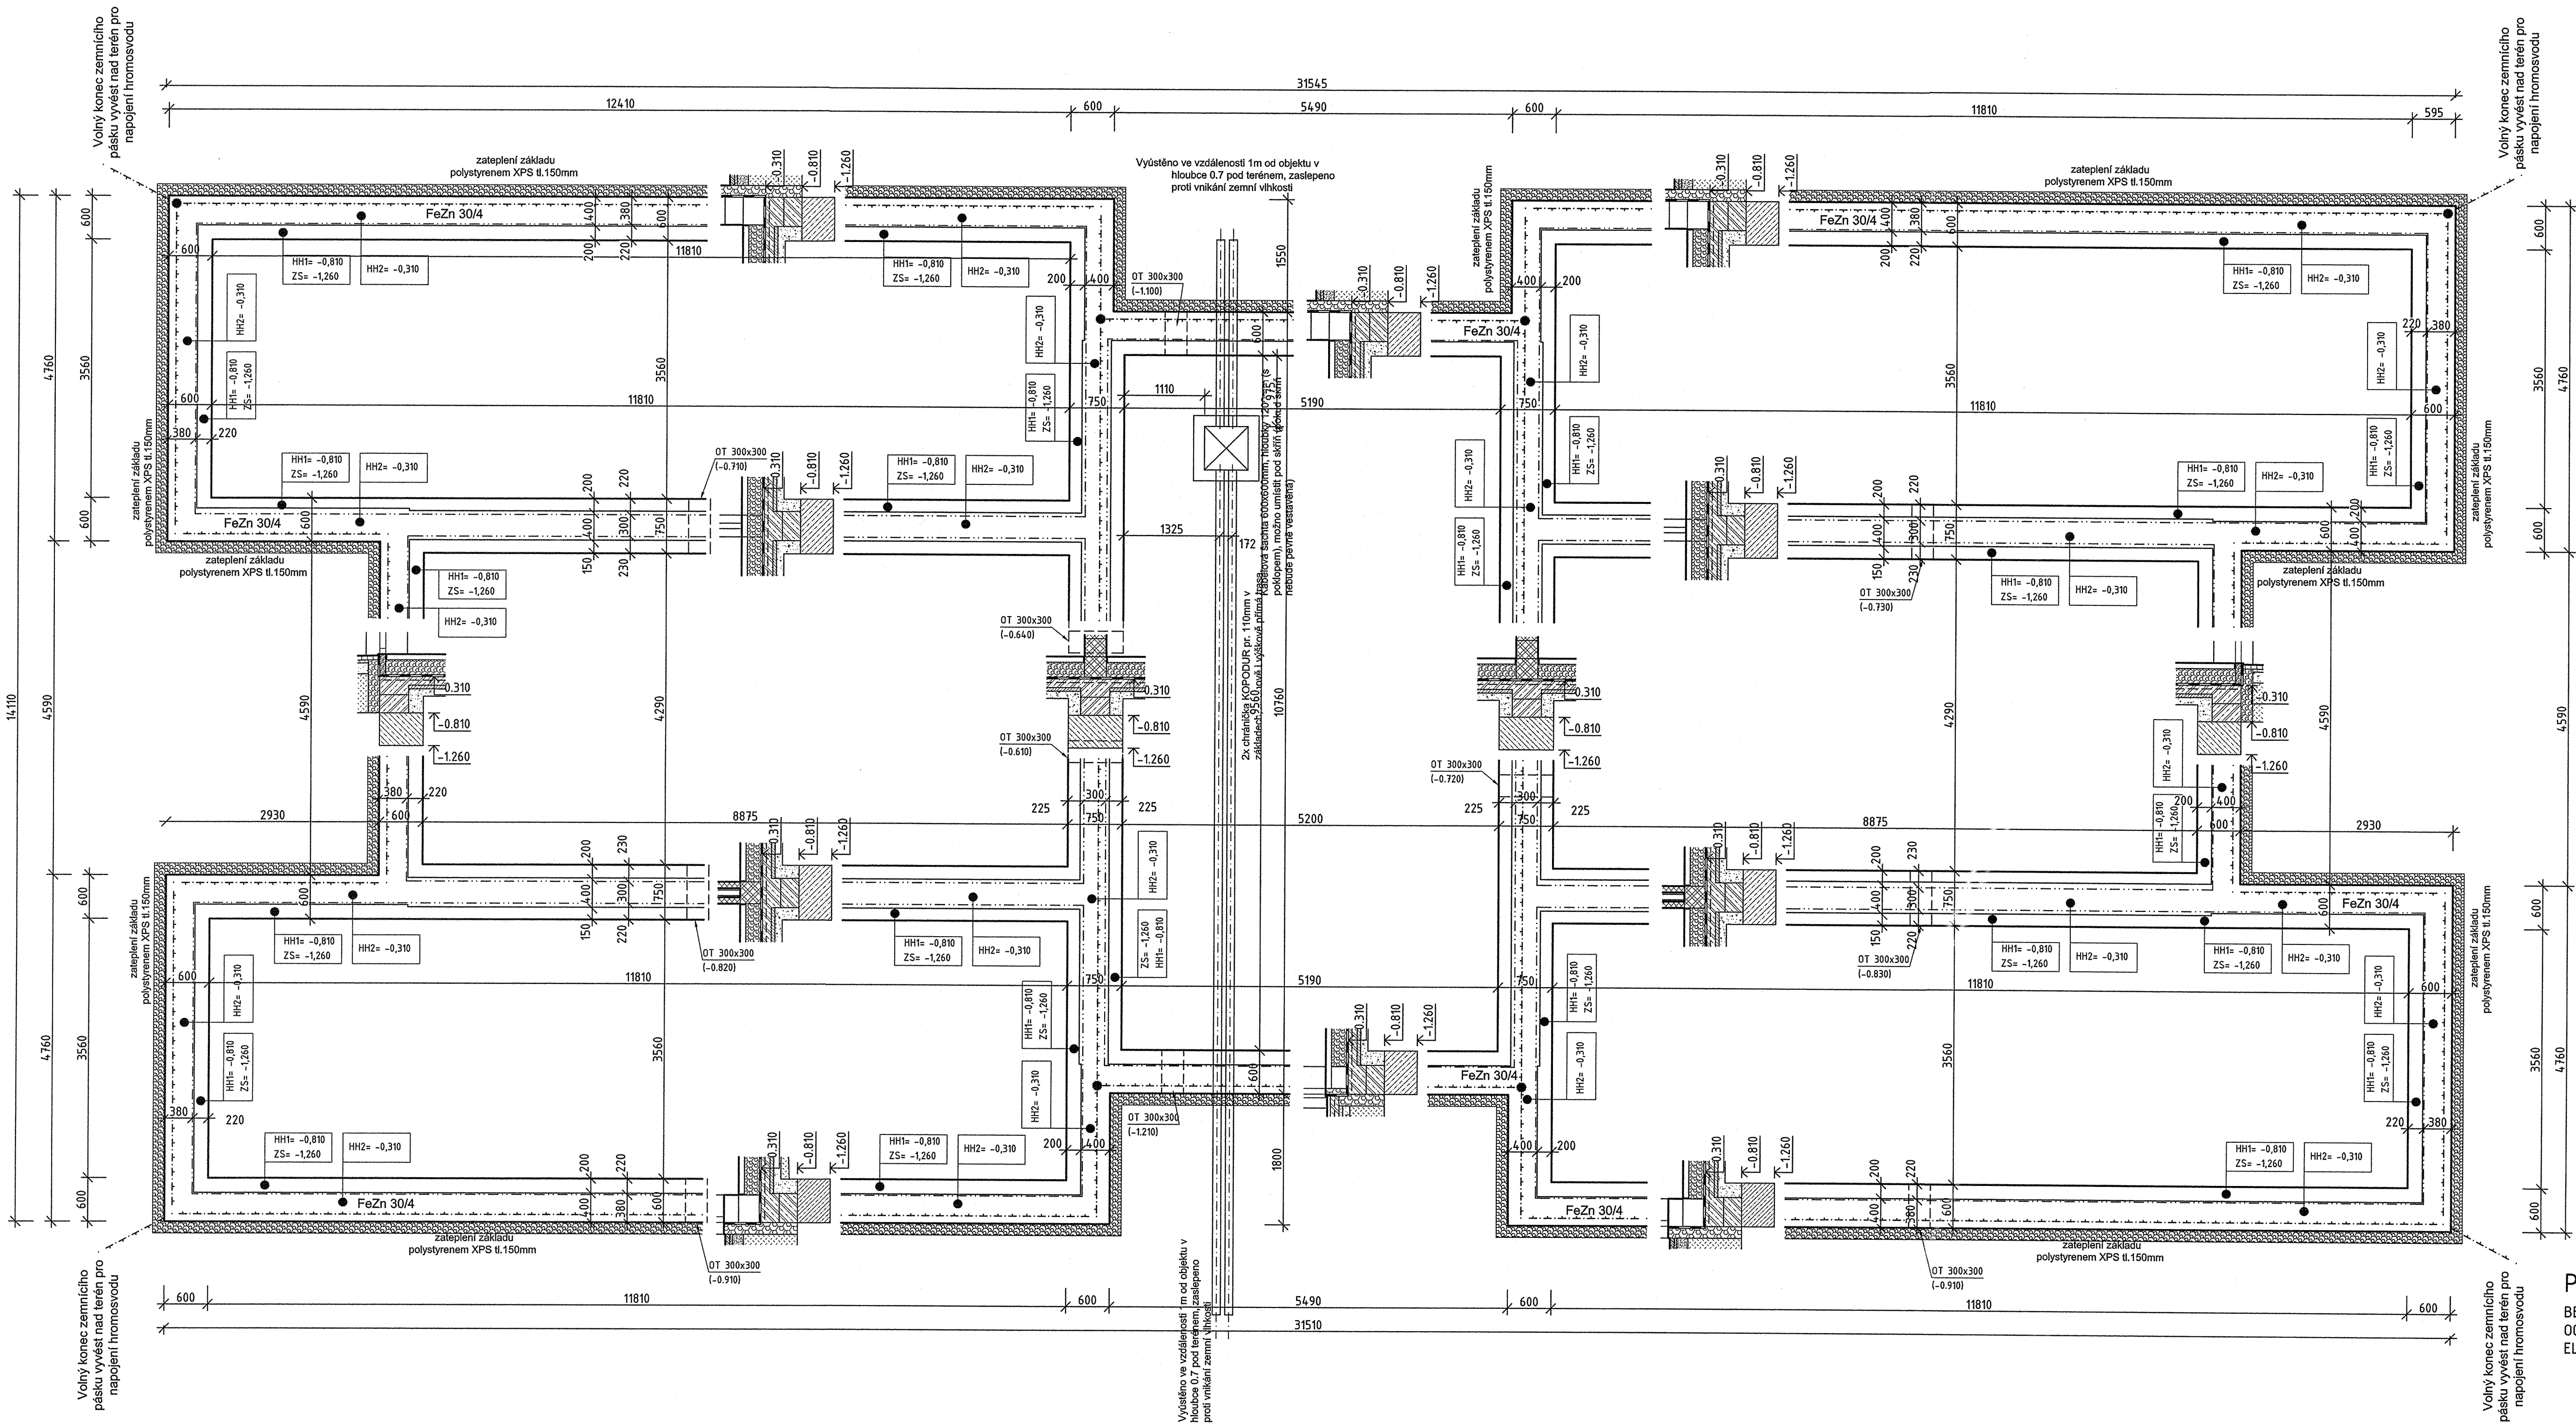

POZNÁMKA:
BETON: ŽB VĚNCE C20/25
OCEL B500B, S235JR
ELEKTRODY E 44.83

- ±0.000 = 99.60RV = ÚROVEŇ ČISTÉ PODLAHY V PRÍZEMÍ DVOUBYTŮVÉHO DOMU.
- PVB = 100.00 R.V. = VÝŠKOVÁ ÚROVEŇ HYDROIZOLAČNÍHO PÁSU STÁVAJÍCÍHO ELEKTRO A PLYNMĚRNEHO PILÍŘE NA ROHU DOTČENÉHO POZEMKU.



EVROPSKÁ UNIE
EVROPSKÝ FOND PRO REGIONÁLNÍ ROZVOJ
ŠANCE PRO VÁŠ ROZVOJ



KRESLIL SINČ S.P.O.	PROJEKTANT SINČ S.P.O.	ODPOV. PROJEKTANT ING. R. HUBKA	HIP ING. R. HUBKA	KONTROLOVAL	<div>PROXION</div> <div><small>PROJEKČNÍ A INŽENÝRSKÁ FIRMA, s.r.o.</small></div> <div>HURDÁLKOVA 206, 547 01 NÁCHOD tel. 491 433 158 fax. 491 487 785</div>
STAVEBNÍK MÍSTO STAVBY	PAROUBICKÝ KRAJ, KOMENSKÉHO NÁMĚSTÍ 125, 532 11 PAROUBICE CHRUUDIM, PÍŠŤOVY, p.p.č. 1878/1 a 1879/4 v k.ú. CHRUUDIM				
AKCE	TRANSFORMACE DOMOVA SOCIÁLNÍCH SLUŽEB SLATINANY III				
OBJEKT DÍL OBSAH	SO-01 DVOUBYTŮVÝ DOM STAVEBNÍ KONSTRUKCE RESEN				
ZÁKLADY					<div>STUPĚŇ OPS DATUM 1X/2013 ZAKÁZKOVÉ ČÍSLO 18/13 ARCHIVNÍ ČÍSLO 407 FORMÁT 8 x A4 MĚŘÍTKO ČÍSLO VÝKRESU</div> <div>1:50 ST-2</div>