


PROSTUPY STROPŮM NAD 2.NP

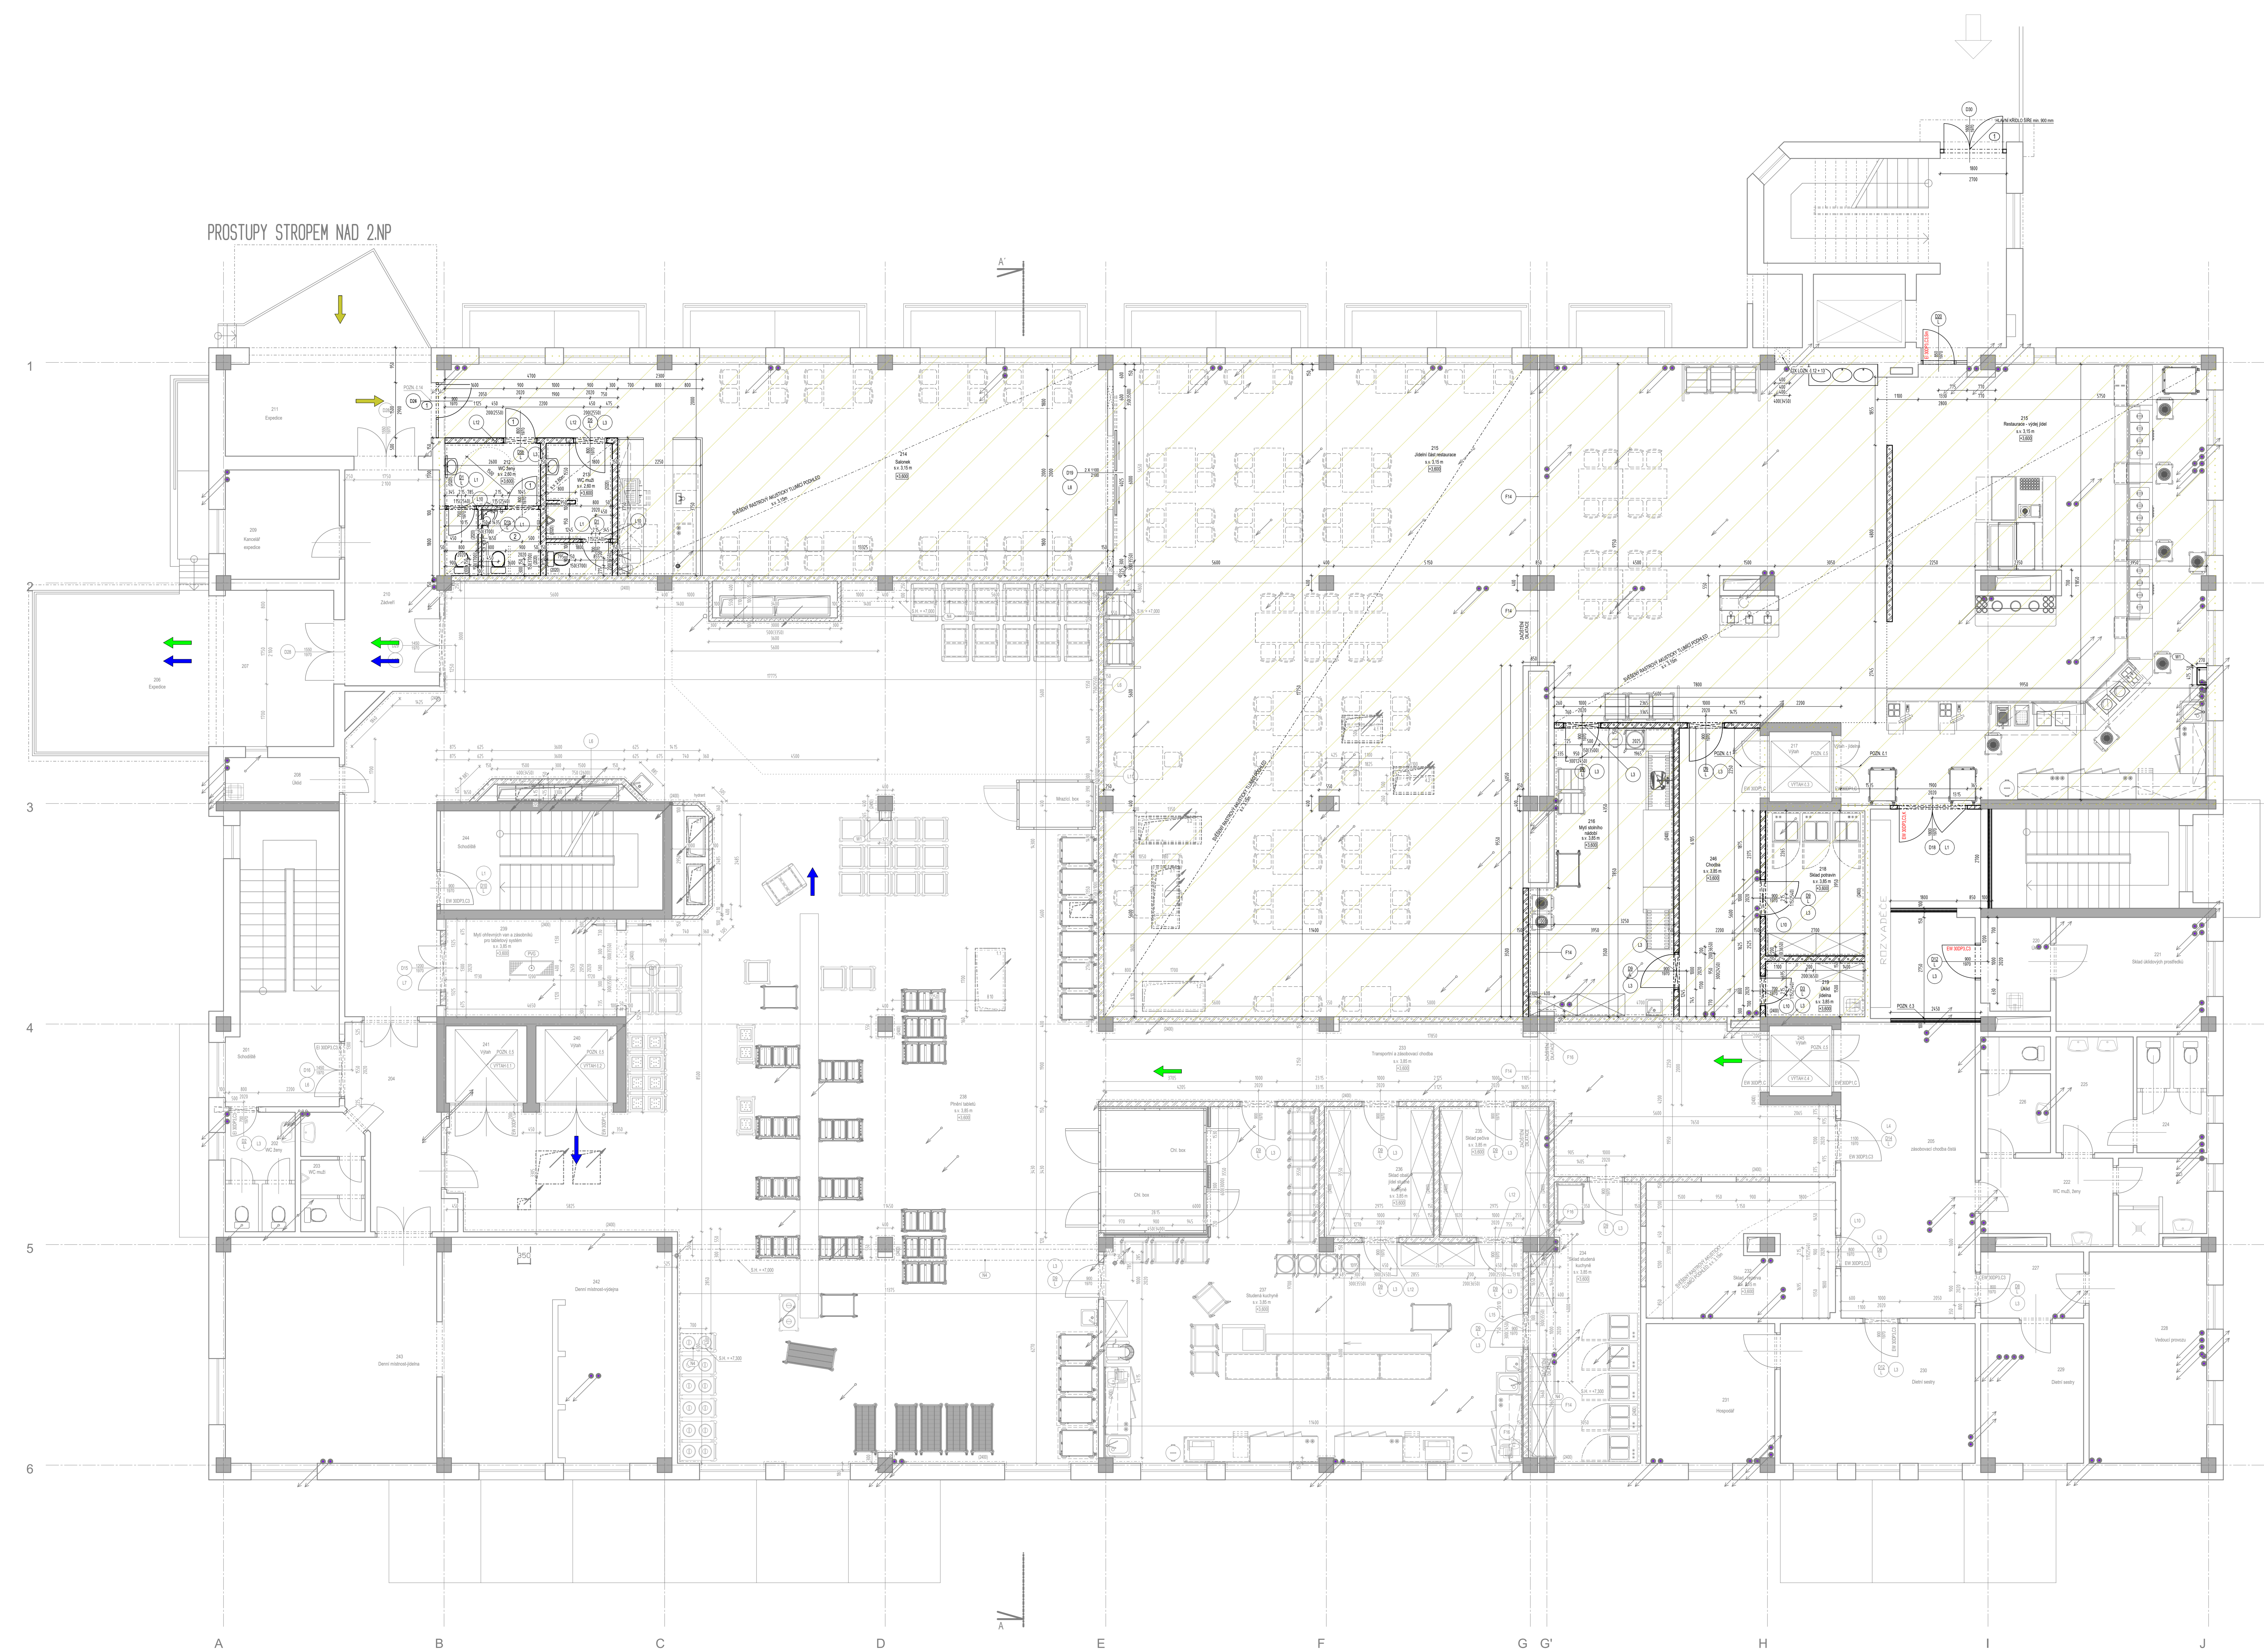

TABULKA MĚSTNOSTÍ - 2.NP - 3.ETAPA									

 Stupeň: R1  
 Návrh - PŮDORYS 2.NP - 3.ETAPA  
 D.1.1.18