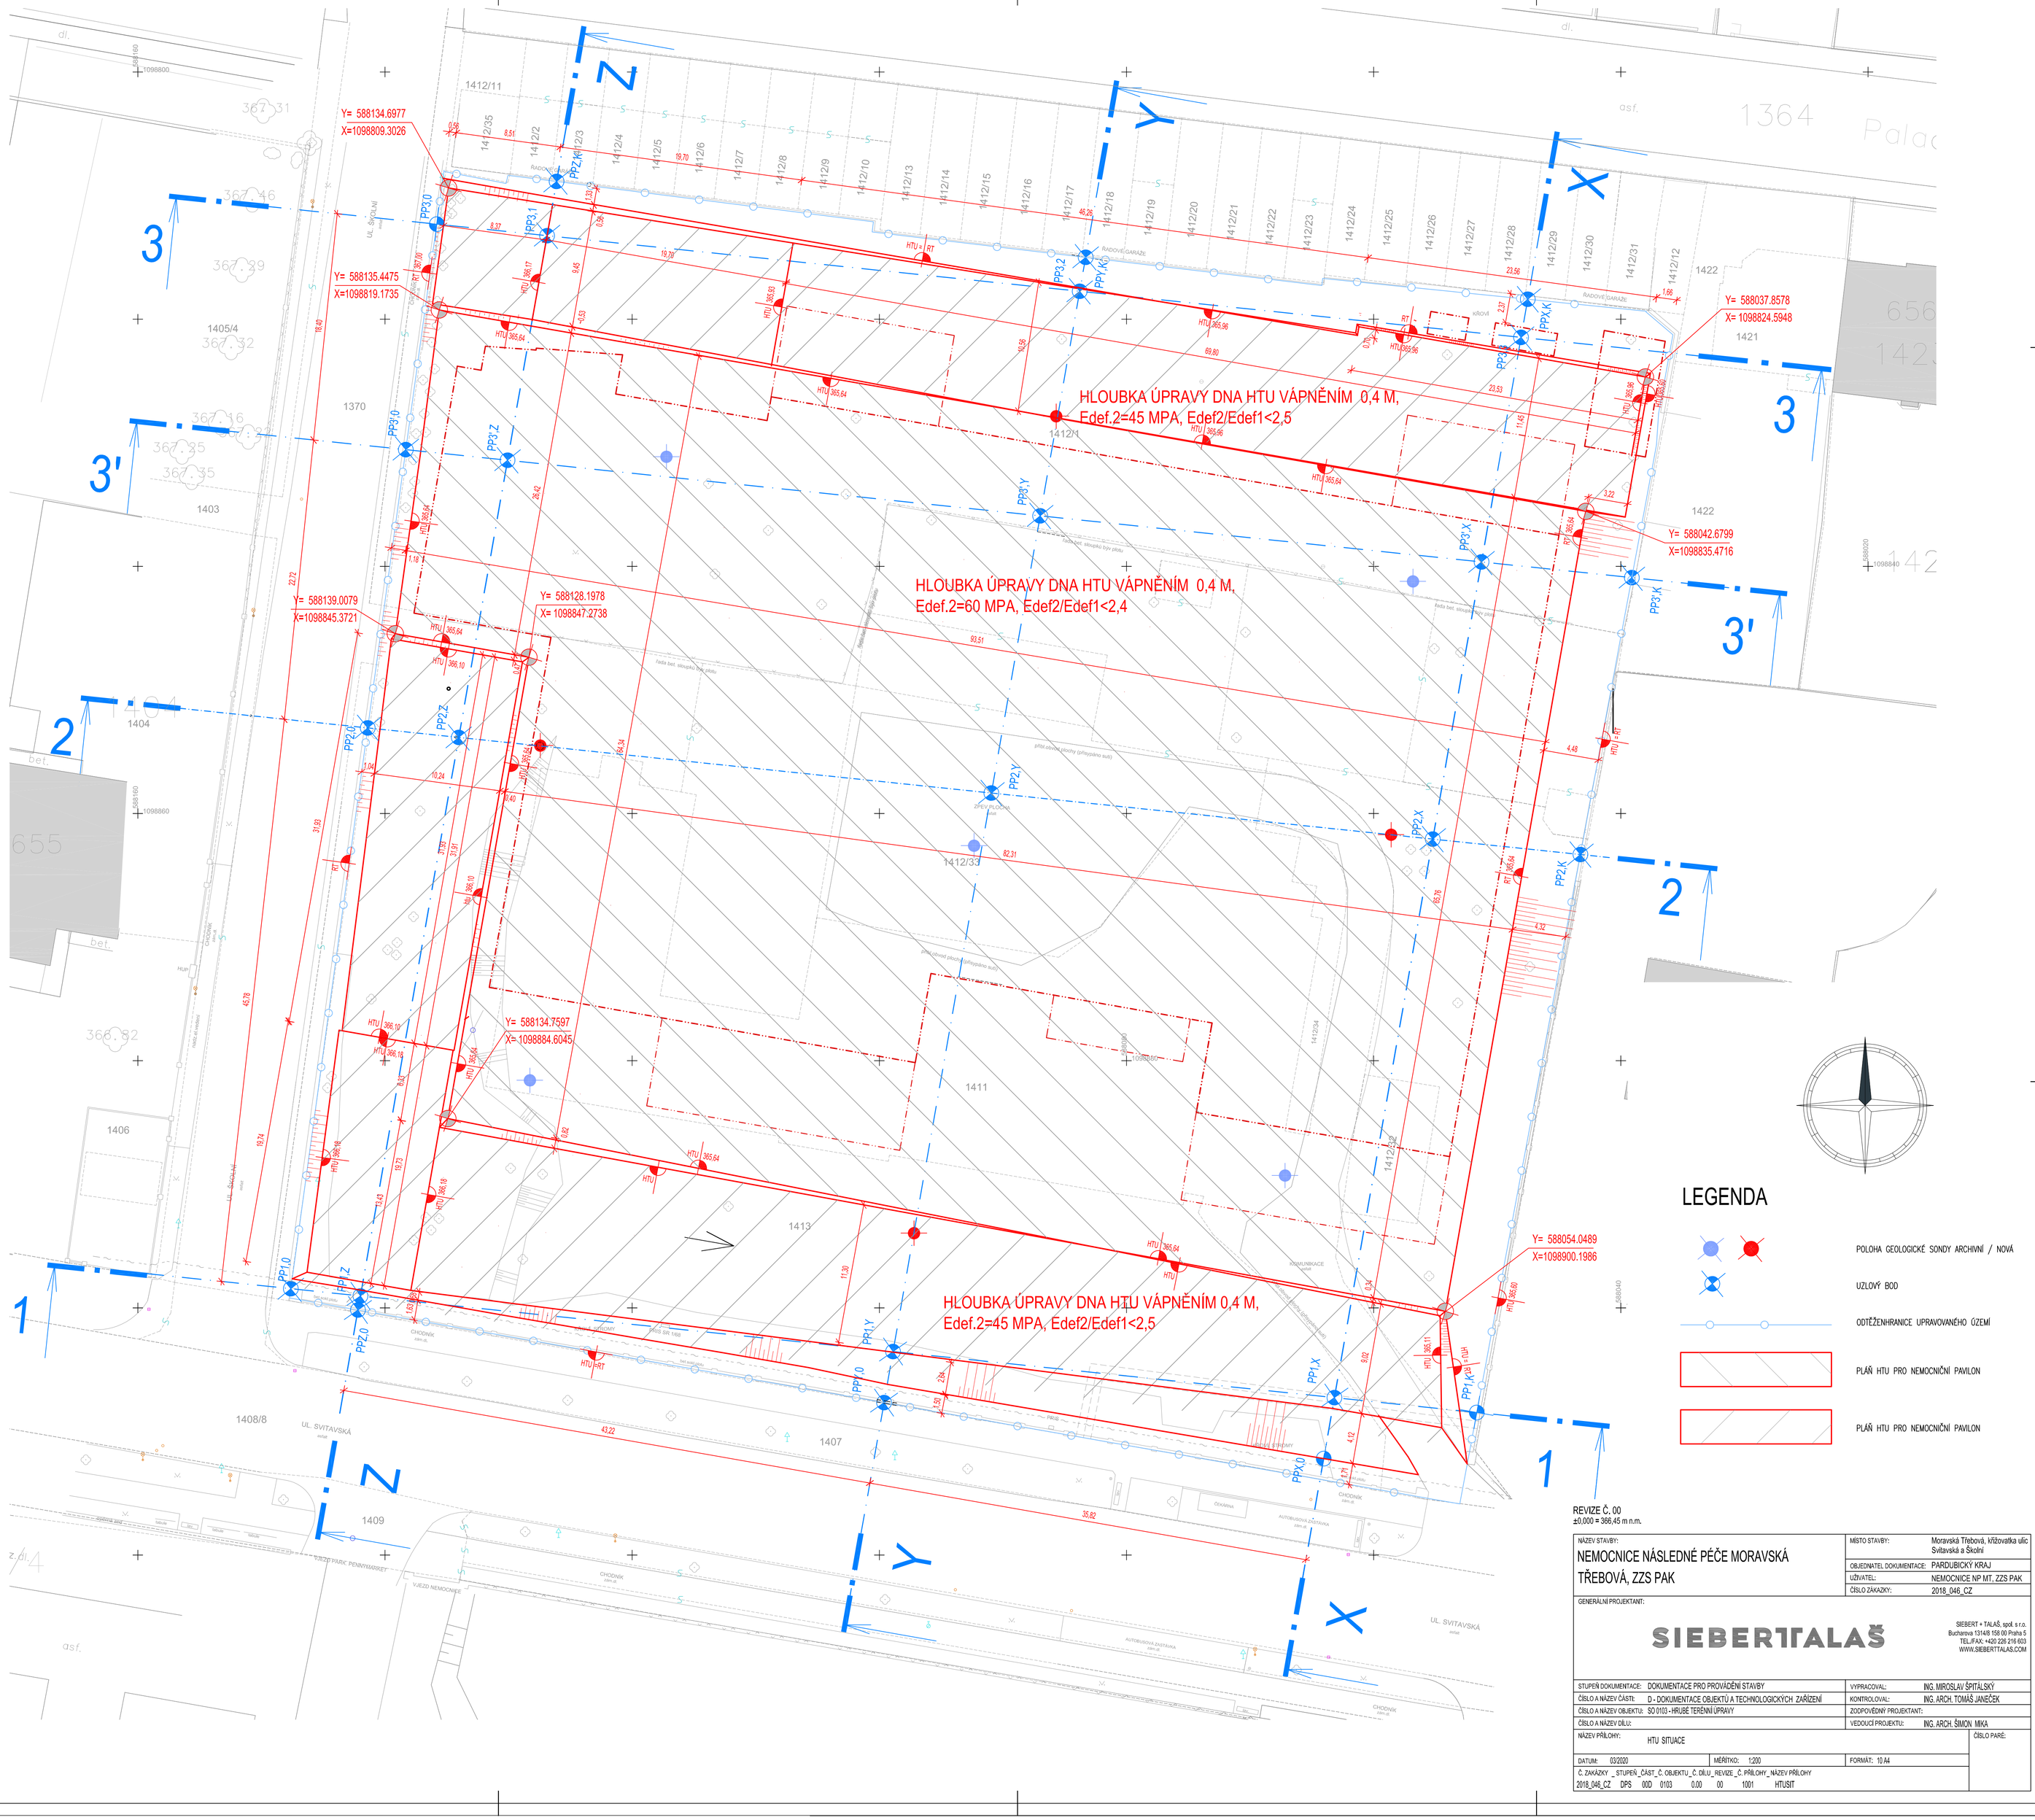

LEGENDA

- POLOHA GEOLOGICKÉ SONDY ARCHIVNÍ / NOVÁ
- UZLOVÝ BOD
- ODTĚŽENHRANICE UPRAVOVANÉHO ÚZEMÍ
- PLÁŇ HTU PRO NEMOCNIČNÍ PAVILON
- PLÁŇ HTU PRO NEMOCNIČNÍ PAVILON

REVIZE Č. 00
±0,000 = 366,45 m n.m.

NÁZEV STAVBY: NEMOCNICE NÁSLEDNÉ PÉČE MORAVSKÁ TŘEBOVÁ, ZZS PAK	MÍSTO STAVBY: Moravská Třebová, křižovatka ulic Svitavská a Školní
	OBJEDNATEL DOKUMENTACE: PARDUBICKÝ KRAJ
	UŽIVATEL: NEMOCNICE NP MT, ZZS PAK
	ČÍSLO ZÁKAZKY: 2018_046_CZ
GENERÁLNÍ PROJEKTANT: SIEBERT+TALAŠ	SIEBERT + TALAŠ, spol. s r.o. Bucharova 1314/8 158 00 Praha 5 TEL./FAX: +420 226 216 603 WWW.SIEBERTTALAS.COM
STUPEŇ DOKUMENTACE: DOKUMENTACE PRO PROVÁDĚNÍ STAVBY	VYPRACOVAL: ING. MIROSLAV ŠPITÁLSKÝ
ČÍSLO A NÁZEV ČÁSTI: D - DOKUMENTACE OBJEKTŮ A TECHNOLOGICKÝCH ZAŘÍZENÍ	KONTROLOVAL: ING. ARCH. TOMÁŠ JANČÍČEK
ČÍSLO A NÁZEV OBJEKTU: SO 0103 - HRUBÉ TERÉNNÍ ÚPRAVY	ZODPOVĚDNÝ PROJEKTANT:
ČÍSLO A NÁZEV DÍLU:	VEDOUCÍ PROJEKTU: ING. ARCH. ŠIMON MIKA
NÁZEV PŘÍLOHY: HTU SITUACE	ČÍSLO PARÉ:
DATUM: 03/2020	MĚŘÍTKO: 1:200 / FORMÁT: 10 A4
Č. ZAKÁZKY _ STUPEŇ _ČÁST _Č. OBJEKTU _Č. DÍLU _REVIZE _Č. PŘÍLOHY _NÁZEV PŘÍLOHY	
2018_046_CZ DPS 00D 0103 0.00 00 1001 HTUSIT	