


ŘEZ 3 - 3

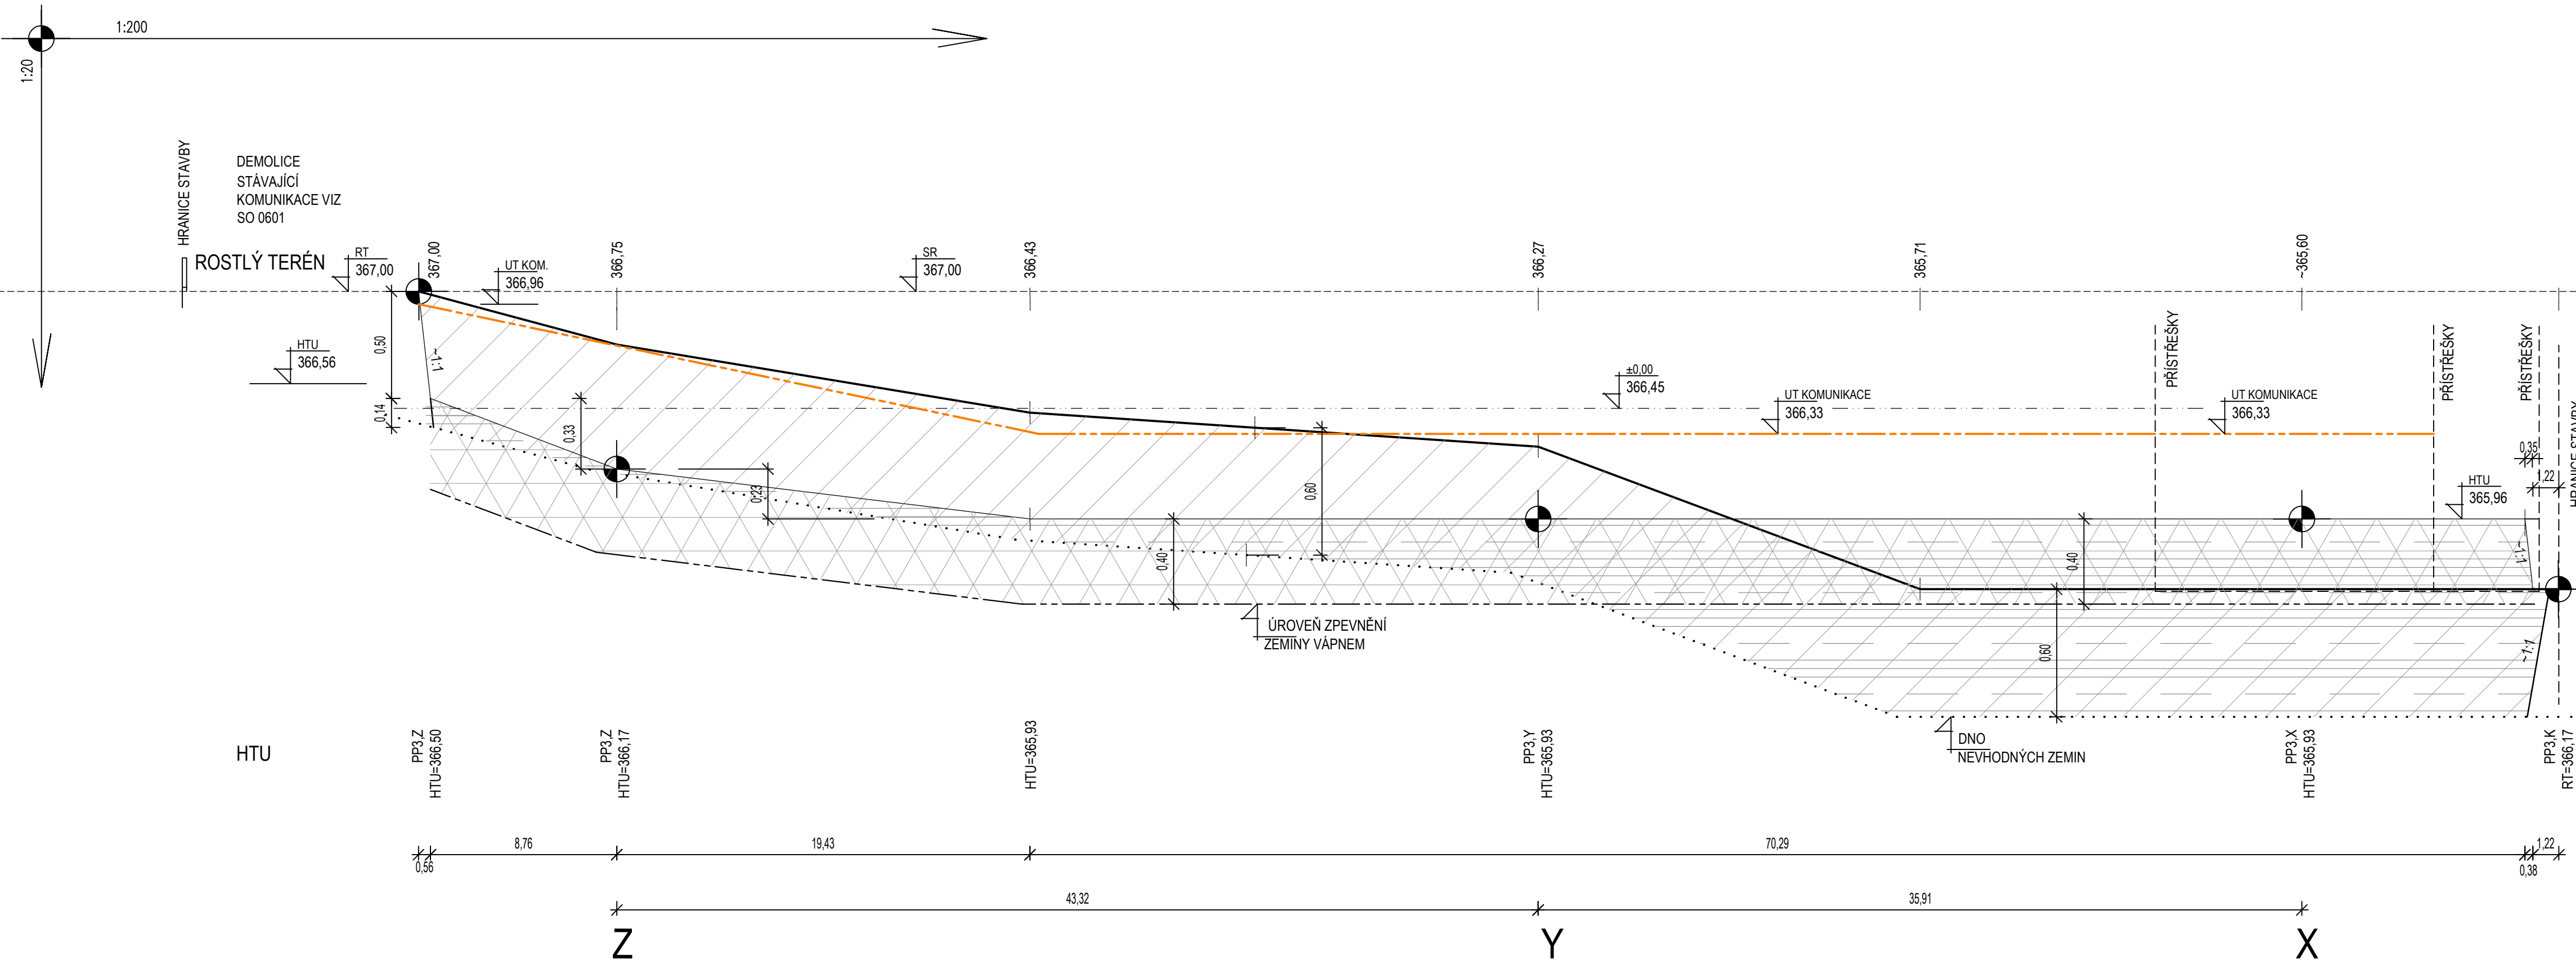

LEGENDA

- ODTĚŽENÁ ZEMINA - ODVOZ NA SKLÁDKU
- ODTĚŽENÁ ZEMINA - PŘEMÍSTĚNÁ
- HUTNĚNÝ NÁSYP - PŘEMÍSTĚNÍ, DOVOZ
- ZPEVNĚNÍ VÁPNEM

REVIZE Č. 00  
±0,000 = 366,45 m n.m.

NÁZEV STAVBY:		MÍSTO STAVBY:		Moravská Třebová, křižovatka ulic Svitavská a Školní			
NEMOCNICE NÁSLEDNÉ PÉČE MORAVSKÁ TŘEBOVÁ, ZZS PAK				OBJEDNATEL DOKUMENTACE:		PARDUBICKÝ KRAJ	
				UŽIVATEL:		NEMOCNICE NP MT, ZZS PAK	
				ČÍSLO ZÁKAZKY:		2018_046_CZ	
GENERÁLNÍ PROJEKTANT:							
<div>SIEBERT + TALAŠ, spol. s r.o. Bucharova 1314/8 158 00 Praha 5 TEL./FAX: +420 226 216 603 WWW.SIEBERTTALAS.COM</div>							
STUPEŇ DOKUMENTACE: DOKUMENTACE PRO PROVÁDĚNÍ STAVBY				VYPRACOVAL: ING. MIROSLAV ŠPÍTALSKÝ			
ČÍSLO A NÁZEV ČÁSTI: 00D DOKUMENTACE OBJEKTŮ A TECH. ZAŘÍZENÍ				KONTROLOVAL: ING. ARCH. TOMÁŠ JANEČEK			
ČÍSLO A NÁZEV OBJEKTU: 0103 - HRUBÉ TERÉNNÍ ÚPRAVY				ZODPOVĚDNÝ PROJEKTANT:			
ČÍSLO A NÁZEV DÍLU:				VEDOUČÍ PROJEKTU: ING. ARCH. ŠIMON MIKA			
NÁZEV PŘÍLOHY: ŘEZ 3 - 3						ČÍSLO PARÉ:	
DATUM: 03/2020		MĚŘÍTKO: 1:200 - 1:20		FORMÁT: 4 A4			
Č. ZAKÁZKY _ STUPEŇ _ ČÁST _ Č. OBJEKTU _ Č. DÍLU _ REVIZE _ Č. PŘÍLOHY _ NÁZEV PŘÍLOHY							
2018_046_CZ DPS _ 00D _ 0103 _ 0.00 _ 00 _ 2701 _ R3-3							