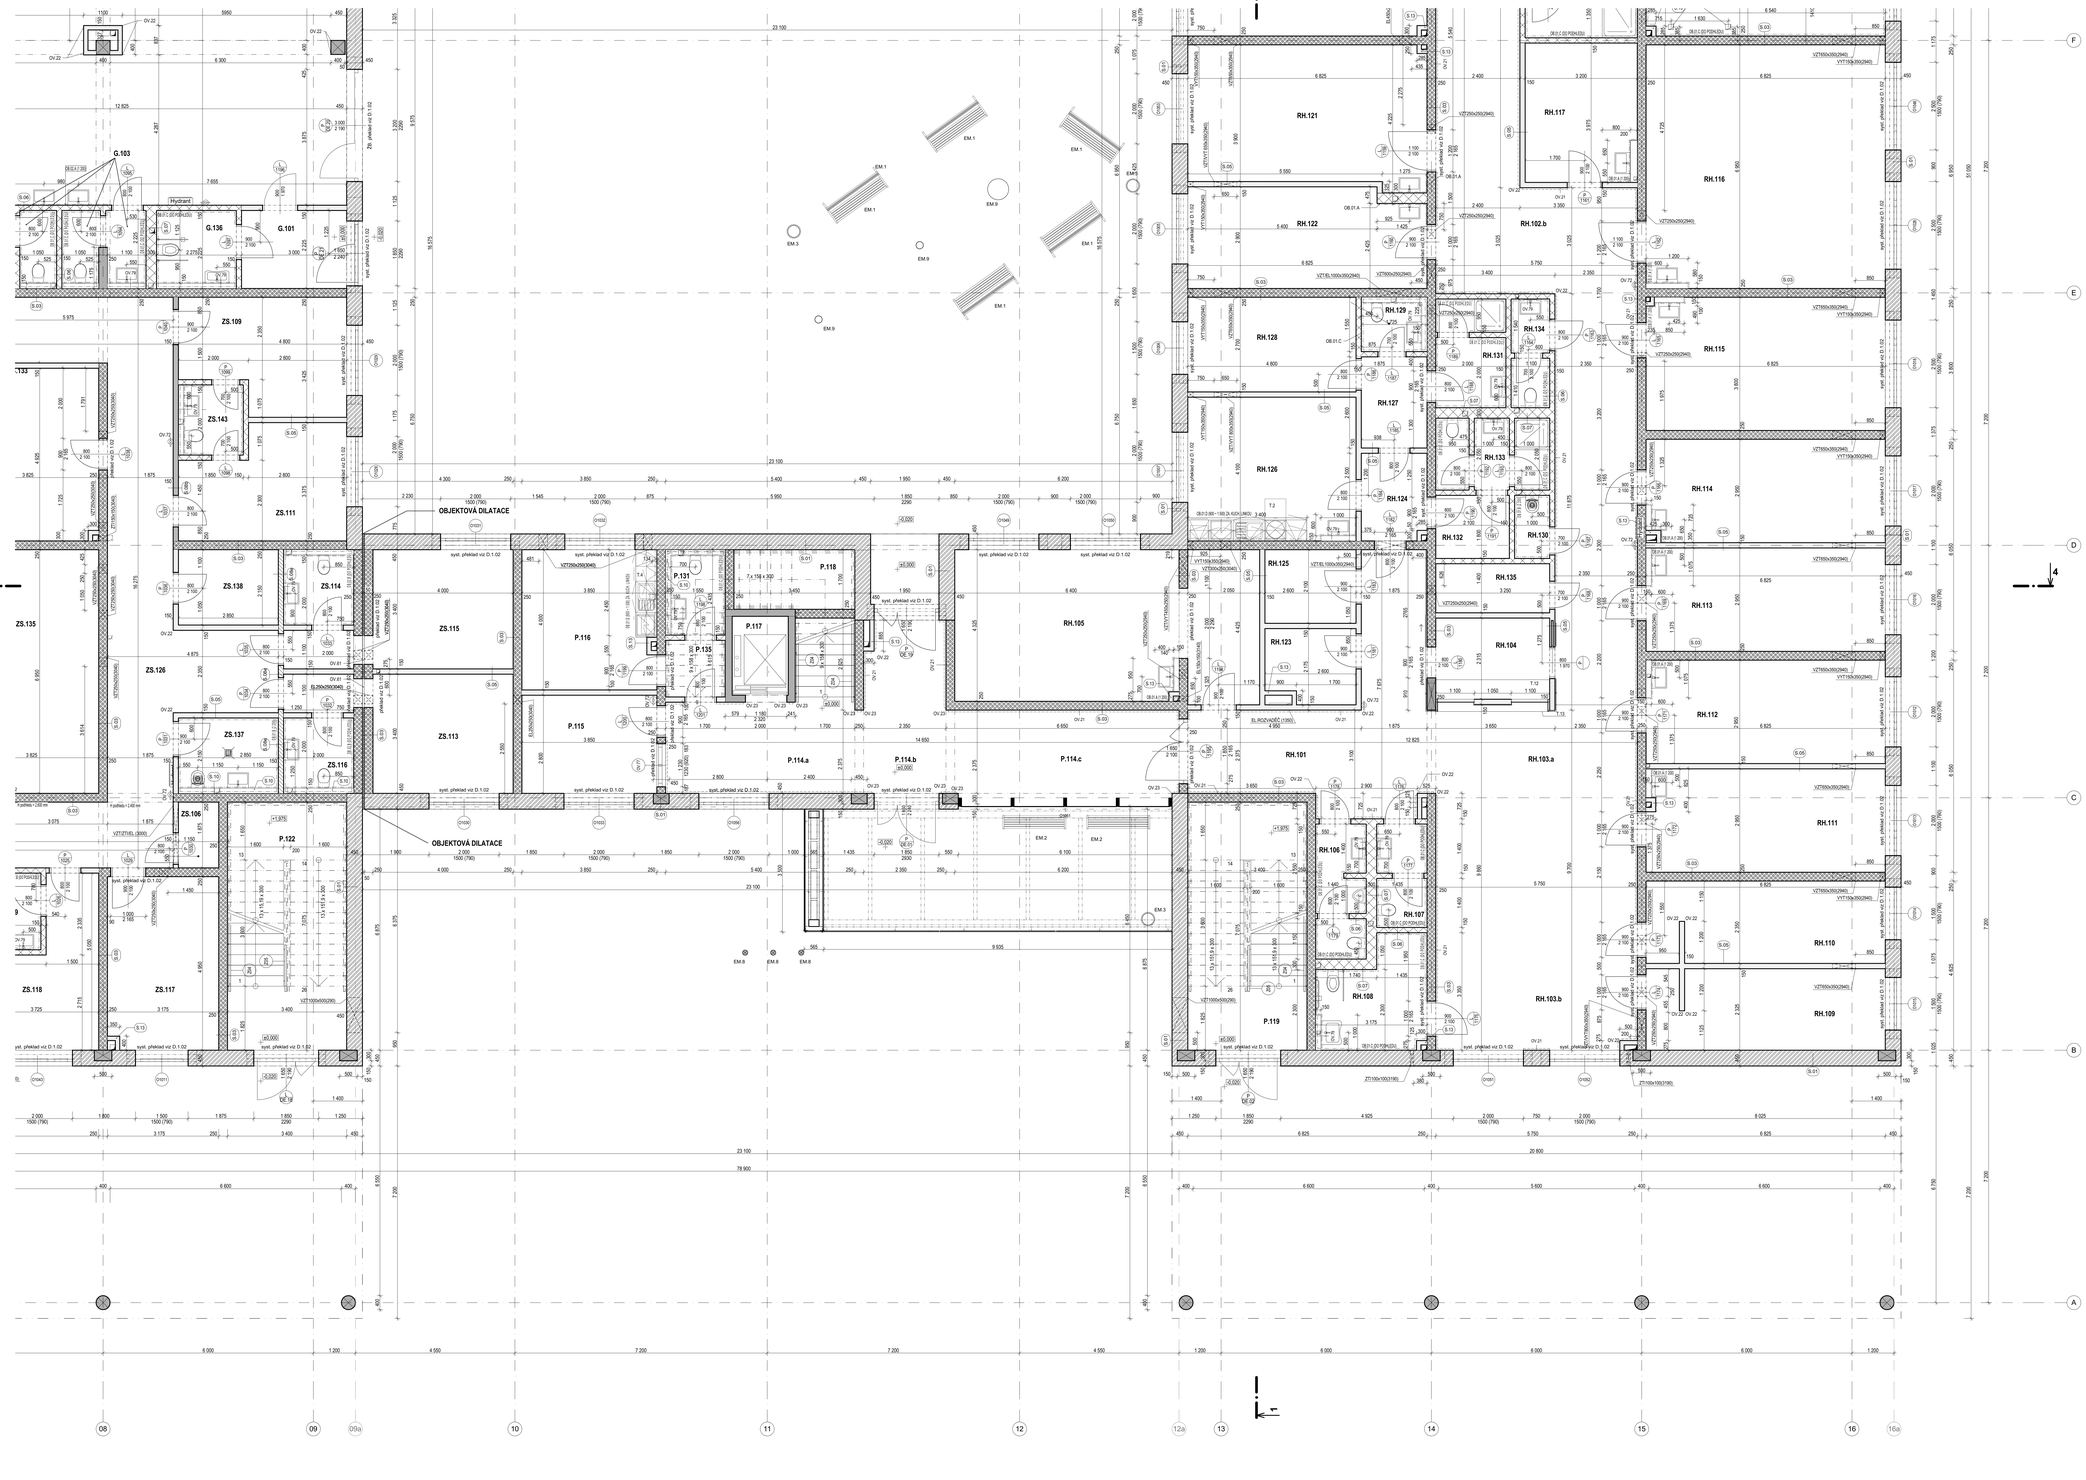
G.103
G.136
G.101
ZS.109
ZS.143
ZS.111
ZS.138
ZS.114
ZS.135
ZS.126
ZS.137
ZS.116
ZS.106
P.122
ZS.118
ZS.117
OBJEKTOVÁ DILATACE
OBJEKTOVÁ DILATACE
ZS.115
ZS.113
P.131
P.135
P.117
P.118
P.116
P.115
P.114.a
P.114.b
P.114.c
P.119
RH.105
RH.101
RH.103.a
RH.121
RH.122
RH.128
RH.126
RH.124
RH.125
RH.123
RH.102.b
RH.129
RH.134
RH.131
RH.127
RH.133
RH.132
RH.130
RH.135
RH.104
RH.106
RH.107
RH.108
RH.103.b
RH.117
RH.116
RH.115
RH.114
RH.113
RH.112
RH.111
RH.110
RH.109
Hydrant
EM.1
EM.2
EM.3
EM.8
EM.9
syst. překlad viz D.1.02
VZT1000x500(390)
VZT1000x500(390)
VZT1100x500(390)
VZT1100x1000(390)
VZT1100x1000(390)
VZT1100x1000