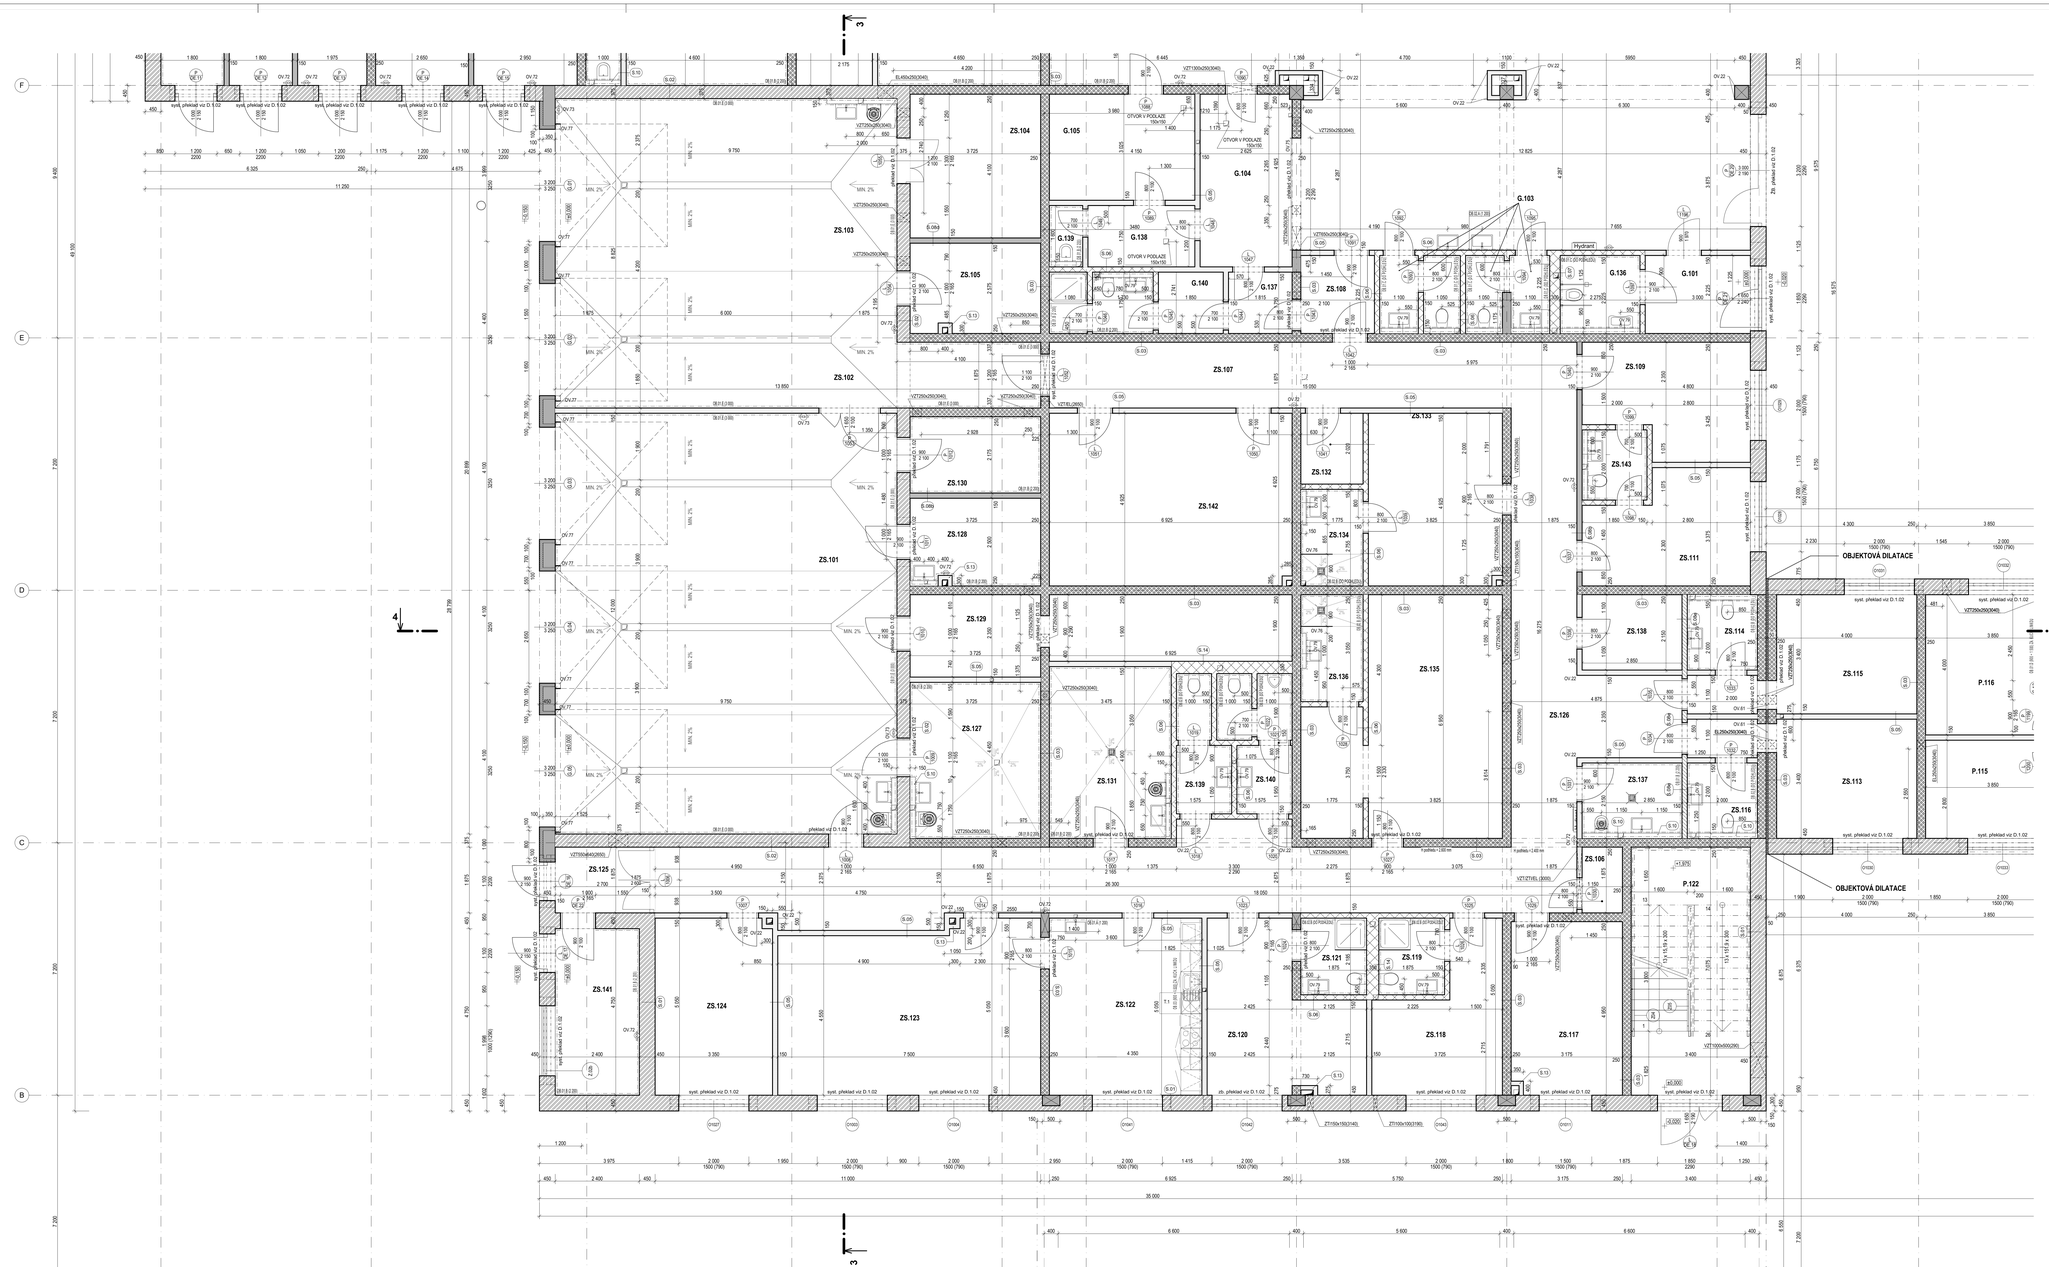
ZS.101
ZS.102
ZS.103
ZS.104
ZS.105
ZS.107
ZS.108
ZS.109
ZS.111
ZS.113
ZS.114
ZS.115
ZS.116
ZS.117
ZS.118
ZS.119
ZS.120
ZS.121
ZS.122
ZS.123
ZS.124
ZS.125
ZS.126
ZS.127
ZS.128
ZS.129
ZS.130
ZS.131
ZS.132
ZS.133
ZS.134
ZS.135
ZS.136
ZS.137
ZS.138
ZS.139
ZS.140
ZS.141
ZS.142
ZS.143
G.101
G.103
G.104
G.105
G.136
G.137
G.138
G.139
G.140
P.115
P.116
P.122
OBJEKTOVÁ DILATACE
OBJEKTOVÁ DILATACE
Hydrant
Hydrant
syst. překlad viz D.1.02
překlad viz D.1.02
VZT250x250(304S)
VZT355x250(304S)
VZT1000x500(316)
VZT1100x250(304S)
VZT1300x250(304S)
OV 72
OV 77
OV 22
OV 81
OV 76
OV 79
S.01
S.02
S.03
S.04
S.05
S.06
S.07
S.08
S.09
S.10
S.11
S.12
S.13
S.14
