


ŘEZ 1 - 1

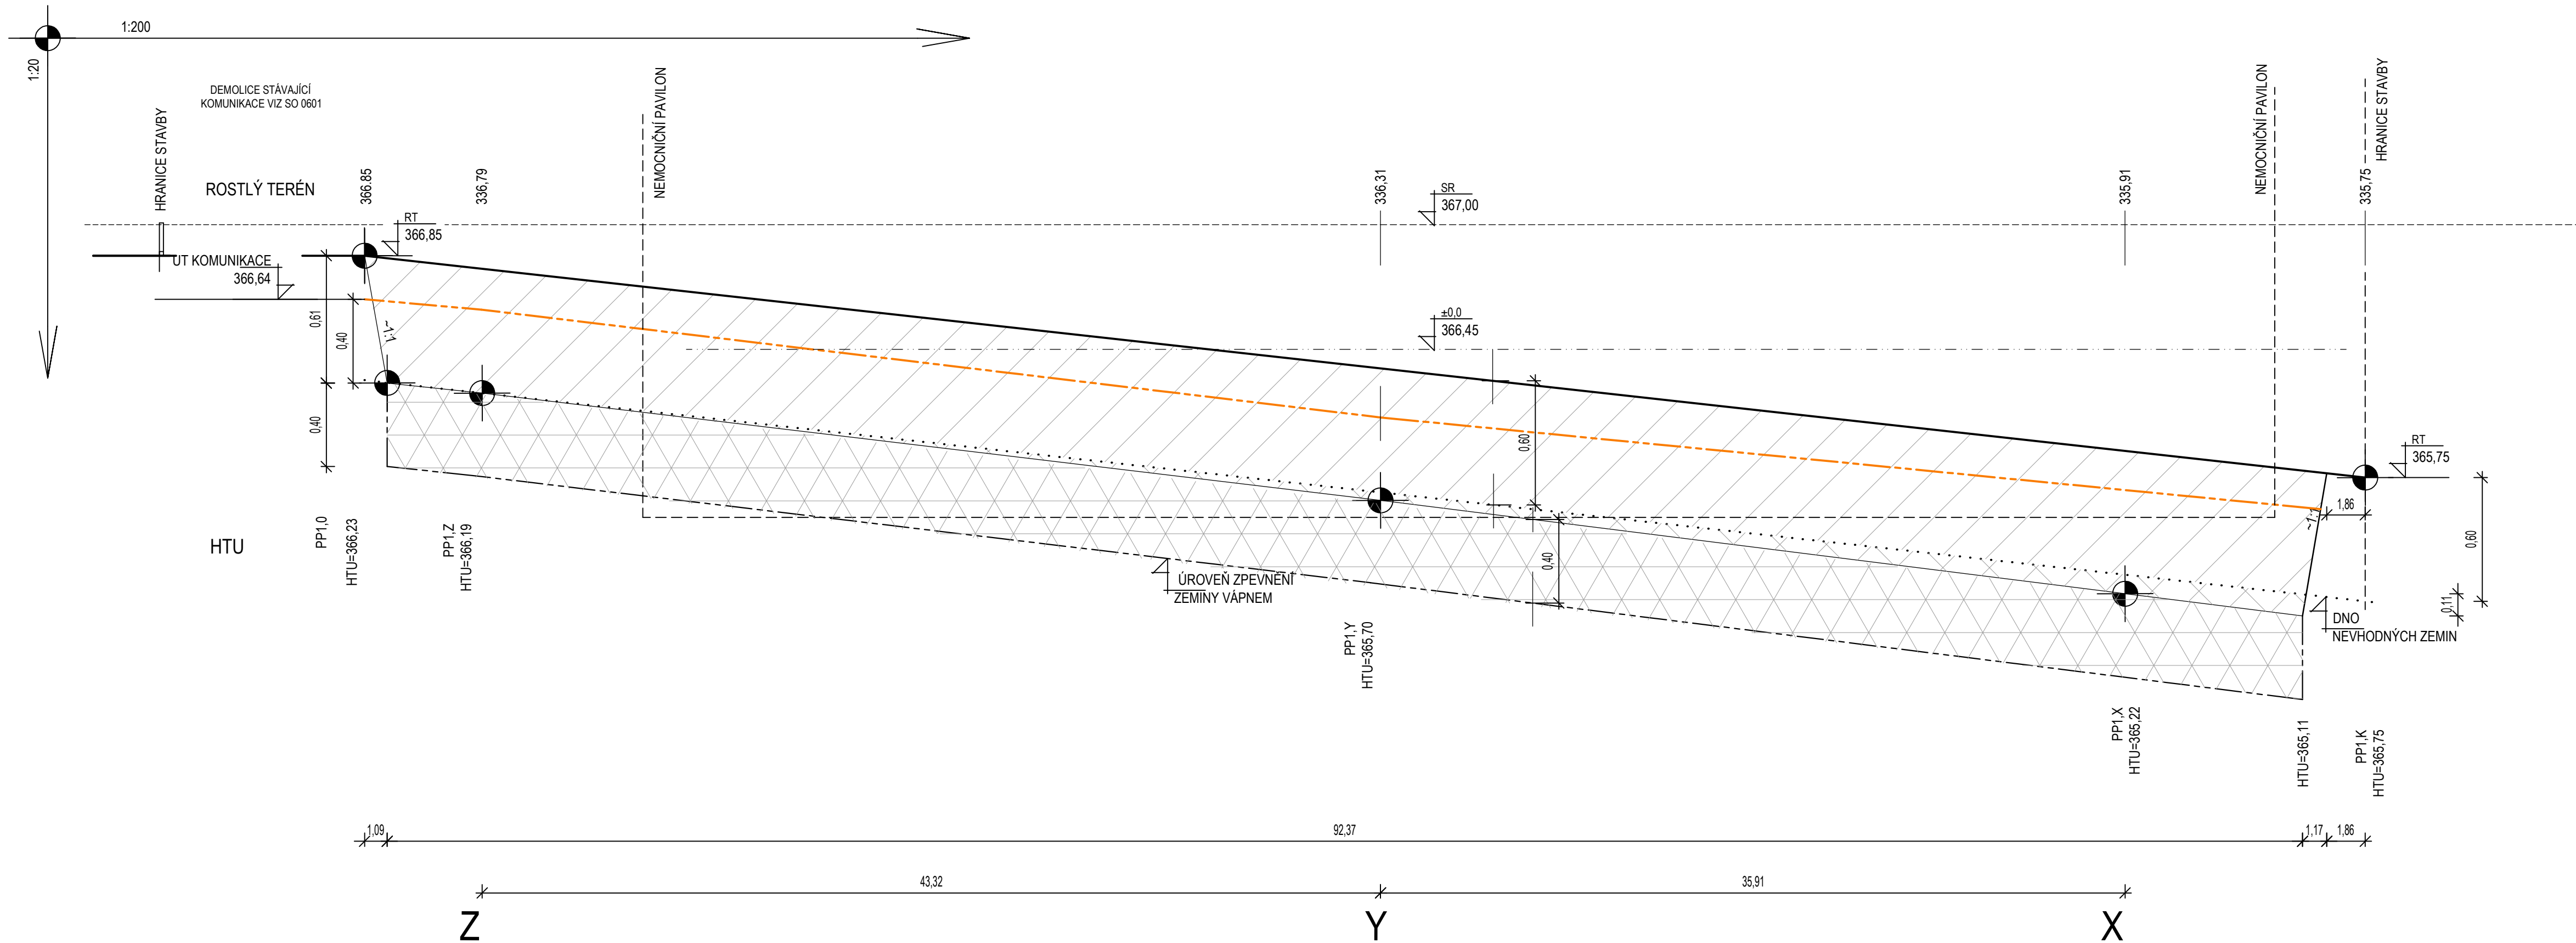

LEGENDA

- ODTĚŽENÁ ZEMINA - ODVOZ NA SKLÁDKU
- ODTĚŽENÁ ZEMINA - PŘEMÍSTĚNÁ
- HUTNĚNÝ NÁSYP - PŘEMÍSTĚNÍ, DOVOZ
- ZPEVNĚVÁNÍ VÁPNEM

REVIZE Č. 00
±0,000 = 366,45 m n.m.

NÁZEV STAVBY:		MÍSTO STAVBY:	
NEMOCNICE NÁSLEDNÉ PÉČE MORAVSKÁ TŘEBOVÁ, ZZS PAK		Moravská Třebová, křižovatka ulic Svitavská a Školní	
		OBJEDNATEL DOKUMENTACE: PARDUBICKÝ KRAJ	
		UŽIVATEL: NEMOCNICE NP MT, ZZS PAK	
		ČÍSLO ZAKÁZKY: 2018_046_CZ	
GENERÁLNÍ PROJEKTANT:			
SIEBERTTALAŠ			
SIEBERT + TALAŠ, spol. s r.o. Bucharova 1314/8 158 00 Praha 5 TEL./FAX: +420 226 216 603 WWW.SIEBERTTALAS.COM			
STUPEŇ DOKUMENTACE: DOKUMENTACE PRO PROVÁDĚNÍ STAVBY		VYPRACOVAL: ING. MIROSLAV ŠPÍTÁLSKÝ	
ČÍSLO A NÁZEV ČÁSTI: D - DOKUMENTACE OBJEKTŮ A TECHNOLOGICKÝCH ZAŘÍZENÍ		Kontroloval: ING. ARCH. TOMÁŠ JANEČEK	
ČÍSLO A NÁZEV OBJEKTU: SO 0103 - HRUBÉ TERÉNNÍ ÚPRAVY		ZODPOVĚDNÝ PROJEKTANT:	
ČÍSLO A NÁZEV DÍLU:		VEDOUcí PROJEKTU: ING. ARCH. ŠIMON MIKA	
NÁZEV PŘÍLOHY: ŘEZ 1 - 1		ČÍSLO PARÉ:	
DATUM: 03/2020		MĚŘÍTKO: 1:200 - 1:20	
FORMÁT: 4 A4			
Č. ZAKÁZKY _ STUPEŇ _ ČÁST _ Č. OBJEKTU _ Č. DÍLU _ REVIZE _ Č. PŘÍLOHY _ NÁZEV PŘÍLOHY 2018_046_CZ _ DPS _ 00D _ 0103 _ 000 _ 00 _ 2401 _ R1-1			