


ŘEZ 3' - 3'

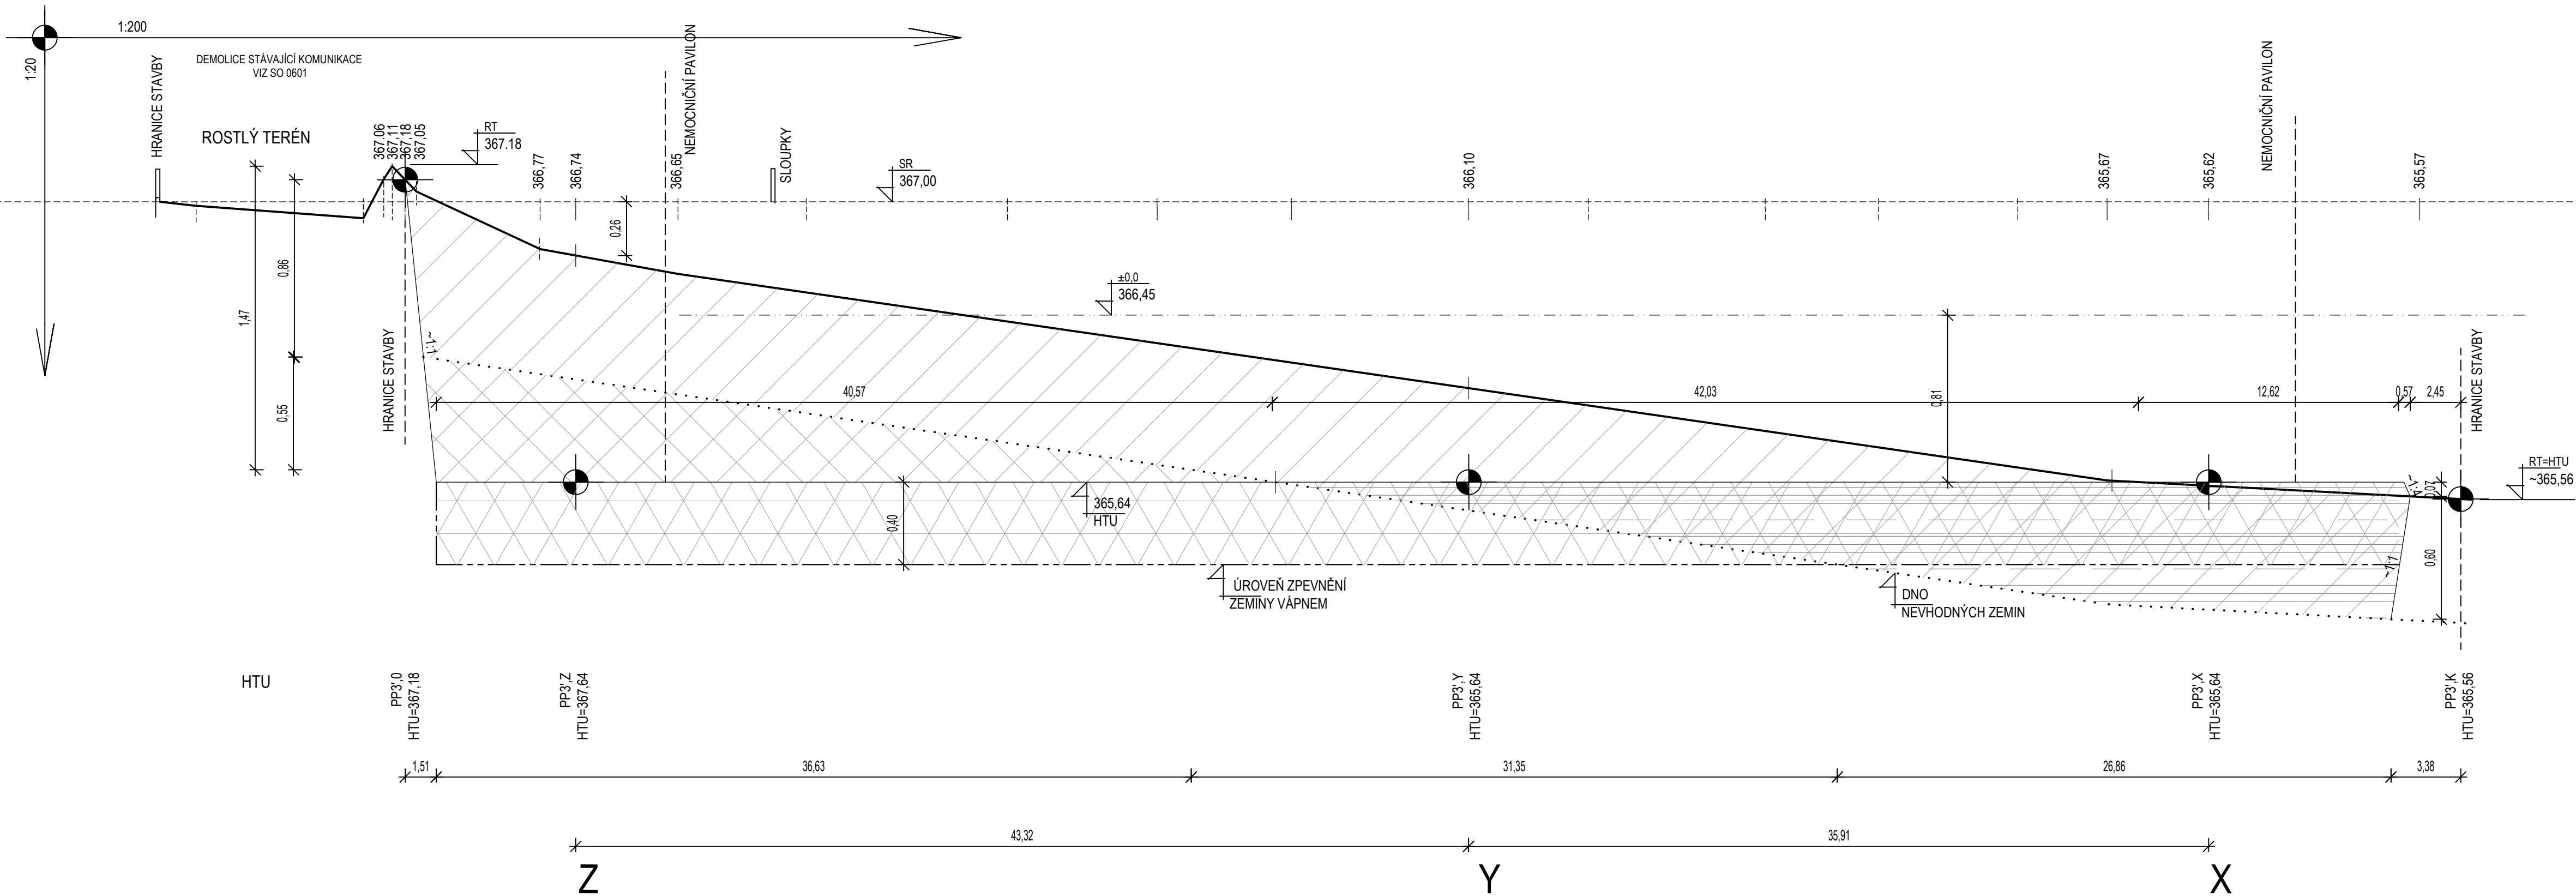

REVIZE Č. 00
±0,000 = 366,45 m n.m.

NÁZEV STAVBY:		MÍSTO STAVBY:	
NEMOCNICE NÁSLEDNÉ PÉČE MORAVSKÁ TŘEBOVÁ, ZZS PAK		Moravská Třebová, křižovatka ulic Svitavská a Školní	
		OBJEDNATEL DOKUMENTACE: PARDUBICKÝ KRAJ	
		UŽIVATEL: NEMOCNICE NP MT, ZZS PAK	
GENERÁLNÍ PROJEKTANT:		ČÍSLO ZÁKAZKY: 2018_046_CZ	
<div>SIEBERTALAŠ</div> <div>SIEBERT + TALAŠ, spol. s r.o. Bucharova 1314/8 158 00 Praha 5 TEL./FAX: +420 226 216 603 WWW.SIEBERTTALAS.COM</div>			
STUPEŇ DOKUMENTACE: DOKUMENTACE PRO PROVÁDĚNÍ STAVBY		VYPRACOVAL: ING. MIROSLAV ŠPÍTÁLSKÝ	
ČÍSLO A NÁZEV ČÁSTI: D - DOKUMENTACE OBJEKTŮ A TECHNOLOGICKÝCH ZAŘÍZENÍ		KONTROLOVAL: ING. ARCH. TOMÁŠ JANEČEK	
ČÍSLO A NÁZEV OBJEKTU: SO 0103 - HRUBÉ TERÉNNÍ ÚPRAVY		ZODPOVĚDNÝ PROJEKTANT:	
ČÍSLO A NÁZEV DÍLU:		VEDOUČÍ PROJEKTU: ING. ARCH. ŠIMON MIKA	
NÁZEV PŘÍLOHY: ŘEZ 3' - 3'		ČÍSLO PARÉ:	
DATUM: 03/2020		MĚŘÍTKO: 1:200 - 1:20	
Č. ZAKÁZKY _ STUPEŇ _ ČÁST _ Č. OBJEKTU _ Č. DÍLU _ REVIZE _ Č. PŘÍLOHY _ NÁZEV PŘÍLOHY		FORMÁT: 4 A4	
2018_046_CZ _ DPS _ 00D _ 0103 _ 0.00 _ 00 _ 2601 _ R3'3'			