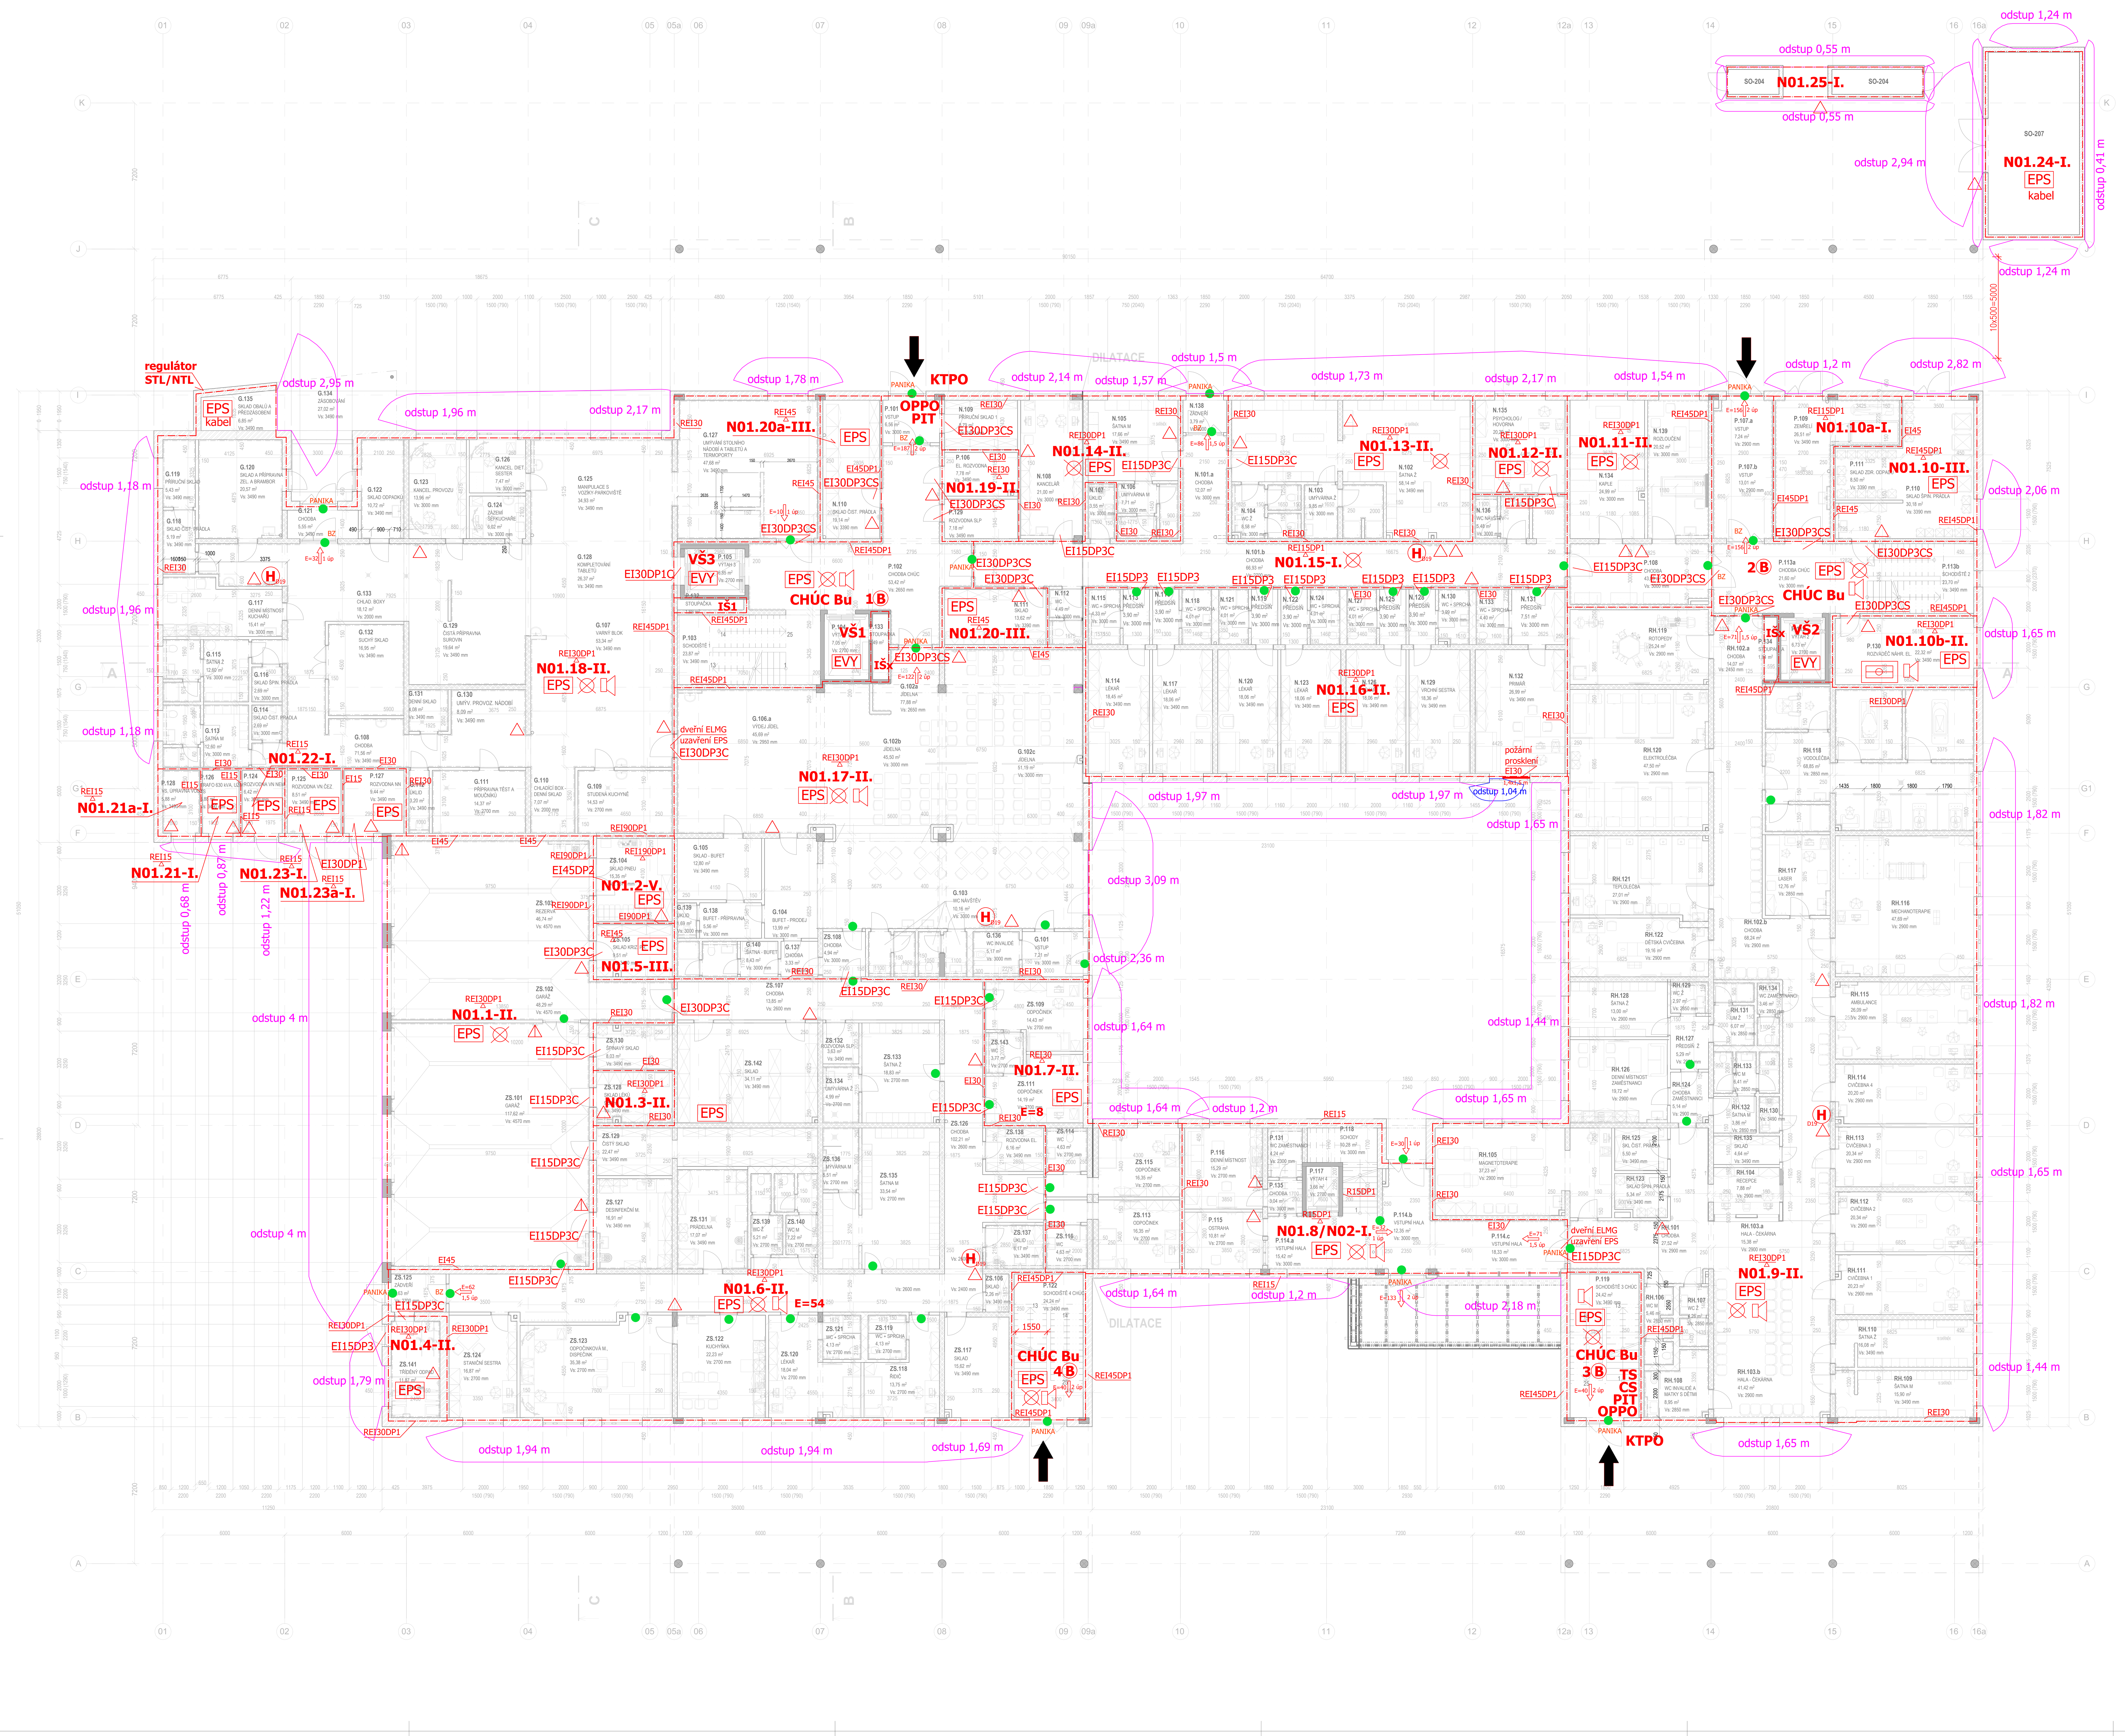

TABULKA MÍSTNOSTÍ 1.NP

Odd.	Č.m.	Název místnosti	Plocha [m²]
G	101	VSTUP	7,21
G	102a	JÍDELNA	77,88
G	102b	JÍDELNA	45,50
G	102c	JÍDELNA	51,19
G	103	WC NÁVŠTĚV	10,16
G	104	BUFET - PRODEJ	13,99
G	105	SKLAD - BUFET	12,80
G	106.a	VÝDEJ JÍDEL	45,69
G	107	VARNÝ BLOK	53,34
G	108	CHODBA	71,56
G	109	STUDENÁ KUCHYNĚ	14,53
G	110	CHLADÍCÍ BOX - DENNÍ SKLAD	7,07
G	111	PŘÍPRAVNA TĚST A MOUČNÍKŮ	14,37
G	112	ÚKLID	3,20
G	113	ŠATNA M	12,60
G	114	SKLAD ČIST. PRÁDLA	2,69
G	115	ŠATNA Ž	12,60
G	116	SKLAD ŠPIN. PRÁDLA	2,69
G	117	DENNÍ MÍSTNOST KUCHAŘŮ	15,41
G	118	SKLAD ČIST. PRÁDLA	5,19
G	119	PŘÍRUČNÍ SKLAD	5,43
G	120	SKLAD A PŘÍPRAVNA ZEL. A BRAMBOR	20,57
G	121	CHODBA	5,55
G	122	SKLAD ODPADKŮ	10,72
G	123	KANCEL. PROVOZU	13,96
G	124	ZÁZEMÍ ŠÉFKUCHAŘE	6,02
G	125	MANIPULACE S VOZÍKY-PARKOVIŠTĚ	34,93
G	126	KANCEL. DIET. SESTER	7,47
G	127	UMÝVÁNÍ STOLNÍHO NÁDOBÍ A TABLETŮ A TERMOPORTY	47,68
G	128	KOMPLETOVÁNÍ TABLETŮ	26,37
G	129	ČISTÁ PŘÍPRAVNA SUROVIN	19,64
G	130	UMÝV. PROVOZ. NÁDOBÍ	8,09
G	131	DENNÍ SKLAD	4,08
G	132	SUCHÝ SKLAD	16,95
G	133	CHLAD. BOXY	18,12
G	134	ZÁSOBOVÁNÍ	27,02
G	135	SKLAD OBALŮ A PŘEDZÁSOBENÍ	6,85
G	136	WC INVALIDÉ	5,17
G	137	CHODBA	3,33
G	138	BUFET - PŘÍPRAVNA	5,56
G	139	ÚKLID	1,69
G	140	ŠATNA - BUFET	8,43
			783,30 m²
N	101.a	CHODBA	12,07
N	101.b	CHODBA	66,93
N	102	ŠATNA Ž	58,14
N	103	UMÝVÁRNA Ž	9,85
N	104	WC Ž	8,58
N	105	ŠATNA M	17,66
N	106	UMÝVÁRNA M	7,71
N	107	ÚKLID	3,55
N	108	KANCELÁŘ	21,00
N	109	PŘÍRUČNÍ SKLAD 1	8,79
N	110	SKLAD ČIST. PRÁDLA	19,14
N	111	SKLAD	13,62
N	112	WC	4,49
N	113	PŘEDSÍŇ	3,90
N	114	LÉKAŘ	18,45
N	115	WC + SPRCHA	4,33
N	116	PŘEDSÍŇ	3,90
N	117	LÉKAŘ	18,06
N	118	WC + SPRCHA	4,01
N	119	PŘEDSÍŇ	3,90
N	120	LÉKAŘ	18,06
N	121	WC + SPRCHA	4,01
N	122	PŘEDSÍŇ	3,90
N	123	LÉKAŘ	18,06
N	124	WC + SPRCHA	4,01
N	125	PŘEDSÍŇ	3,90
N	126	LÉKAŘ	18,06
N	127	WC + SPRCHA	4,01
N	128	PŘEDSÍŇ	3,90
N	129	VRCHNÍ SESTRA	18,36
N	130	WC + SPRCHA	3,99
N	131	PŘEDSÍŇ	7,51
N	132	PRIMÁŘ	26,99
N	133	WC + SPRCHA	4,40
N	134	KAPLE	24,99
N	135	PSYCHOLOG / HOVORNA	20,29
N	136	WC NÁVŠTĚV	5,48
N	138	ZÁDVEŘÍ	3,79
N	139	ROZLOUČENÍ	20,52
			522,31 m²
P	101	VSTUP	6,56
P	102	CHODBA CHÚC	53,42
P	103	SCHODIŠTĚ 1	23,87
P	104	VÝTAH 1	7,05
P	105	VÝTAH 3	6,85
P	106	EL. ROZVODNA	7,78
P	107.a	VSTUP	7,24
P	107.b	VSTUP	13,01
P	108	CHODBA	43,03
P	109	ZEMŘELÍ	26,51
P	110	SKLAD ŠPIN. PRÁDLA	30,18
P	111	SKLAD ZDR. ODPADU	8,50
P	112	VÝTAH 2	6,73
P	113a	CHODBA CHÚC	21,60
P	113b	SCHODIŠTĚ 2	23,70
P	114.a	VSTUPNÍ HALA	15,42
P	114.b	VSTUPNÍ HALA	12,35
P	114.c	VSTUPNÍ HALA	18,33
P	115	OSTRAHA	10,81
P	116	DENNÍ MÍSTNOST	15,29
P	117	VÝTAH 4	3,66
P	118	SCHODY	10,28
P	119	SCHODIŠTĚ 3 CHÚC	24,42
P	122	SCHODIŠTĚ 4 CHÚC	24,24
P	124	ROZVODNA VN NEM	6,42
P	125	ROZVODNA VN ČEZ	8,51
P	126	TRAFO 630 kVA, UŽIV. TS	5,88
P	127	ROZVODNA NN	9,44
P	128	VS, ÚPRAVNA VODY	5,88
P	129	ROZVODNA SLP	7,18
P	130	ROZVÁDĚČ NÁHR. EL.	22,32
P	131	WC ZAMĚSTNANCI	4,24
P	132	STOUPAČKA	1,69
P	133	STOUPAČKA	2,49
P	134	STOUPAČKA	1,84
P	135	CHODBA	3,04
			499,76 m²
RH	101	CHODBA	27,52
RH	102.a	CHODBA	14,07
RH	102.b	CHODBA	68,24
RH	103.a	HALA - ČEKÁRNA	15,38
RH	103.b	HALA - ČEKÁRNA	41,42
RH	104	RECEPCE	7,88
RH	105	MAGNETOTERAPIE	37,23
RH	106	WC M	5,46
RH	107	WC Ž	4,26
RH	108	WC INVALIDÉ A MATKY S DĚTMI	8,95
RH	109	ŠATNA M	15,90
RH	110	ŠATNA Ž	16,08
RH	111	CVIČEBNA 1	20,23
RH	112	CVIČEBNA 2	20,34
RH	113	CVIČEBNA 3	20,34
RH	114	CVIČEBNA 4	20,20
RH	115	AMBULANCE	26,09
RH	116	MECHANOTERAPIE	47,69
RH	117	LASER	12,76
RH	118	VODOLÉČBA	68,85
RH	119	ROTOPEDY	25,24
RH	120	ELEKTROLÉČBA	47,50
RH	121	TEPLOLÉČBA	27,01
RH	122	DĚTSKÁ CVIČEBNA	19,16
RH	123	SKLAD ŠPIN. PRÁDLA	5,34
RH	124	CHODBA ZAMĚSTNANCI	5,14
RH	125	SKL ČIST. PRÁDLA	5,50
RH	126	DENNÍ MÍSTNOST ZAMĚSTNANCI	19,72
RH	127	PŘEDSÍŇ Ž	5,29
RH	128	ŠATNA Ž	13,00
RH	129	WC Ž	2,97
RH	130	ÚKLID	1,89
RH	131	UM Ž	6,07
RH	132	ŠATNA M	3,86
RH	133	WC M	6,41
RH	134	WC ZAMĚSTNANCI	3,46
RH	135	SKLAD	4,64
			701,09 m²
ZS	101	GARÁŽ	117,62
ZS	102	GARÁŽ	48,29
ZS	103	REZERVA	46,74
ZS	104	SKLAD PNEU	15,35
ZS	105	SKLAD KRIZ. PŘ.	9,51
ZS	106	SKLAD	2,26
ZS	107	CHODBA	13,85
ZS	108	CHODBA	4,94
ZS	109	ODPOČINEK	14,43
ZS	111	ODPOČINEK	14,19
ZS	113	ODPOČINEK	16,35
ZS	114	WC	4,63
ZS	115	ODPOČINEK	16,35
ZS	116	WC	4,63
ZS	117	SKLAD	15,62
ZS	118	ŘIDIČ	13,75
ZS	119	WC + SPRCHA	4,13
ZS	120	LÉKAŘ	18,04
ZS	121	WC + SPRCHA	4,13
ZS	122	KUCHYŇKA	22,23
ZS	123	ODPOČINKOVÁ M., DISPEČINK	35,38
ZS	124	STANIČNÍ SESTRA	16,87
ZS	125	ZÁDVEŘÍ	5,63
ZS	126	CHODBA	102,21
ZS	127	DESINFEKČNÍ M.	16,91
ZS	128	SKLAD LÉKŮ	9,53
ZS	129	ČISTÝ SKLAD	22,47
ZS	130	ŠPINAVÝ SKLAD	8,03
ZS	131	PRÁDELNA	17,07
ZS	132	ROZVODNA SLP	3,63
ZS	133	ŠATNA Ž	18,83
ZS	134	UMÝVÁRNA Ž	4,99
ZS	135	ŠATNA M	33,54
ZS	136	UMÝVÁRNA M	5,51
ZS	137	ÚKLID	6,17
ZS	138	ROZVODNA EL.	6,16
ZS	139	WC Ž	5,21
ZS	140	WC M	7,22
ZS	141	TŘÍDĚNÝ ODPAD	11,87
ZS	142	SKLAD	34,11
ZS	143	WC	3,77
			782,15 m²
			3288,61 m²

LEGENDA STAVEBNÍCH MATERIÁLŮ :

- ZDIVO OBVODOVÉ - 450 mm, 375 mm
- ZDIVO VNITŘNÍ NOSNÉ - 250 mm
- ŽELEZOBETONOVÉ KCE
- PŘÍČKY SDK
- PŘÍČKY SDK - S POŽÁRNÍ ODOLNOSTÍ
- PŘÍČKY SDK - IMPREGNOVANÉ
- PŘÍČKY SDK - S POŽÁRNÍ ODOLNOSTÍ DO VHLKÝCH PROSTOR

LEGENDA PO:

N01.11 = označení požárních úseků
— · — · = hranice požárních úseků
EPS = elektrická požární signalizace v požárním úseku
⊗ = nouzové osvětlení únikových cest v požárním úseku
◁ = evakuační rozhlas v požárním úseku
(H) D19 = nástěnný hydrant D19 s hadicí délky 30 m
EVY = evakuační výtah
VŠ = výtahová šachta
IŠ = instalační šachta
△ = přenosný hasicí přístroj práškový 21A
⚠ = přenosný hasicí přístroj práškový 183B

KTPO = klíčový trezor PO
OPPO = obslužné pole PO
PIT = paralelní indikační tablo (zobrazovací)
PANIKA = paniková klika na dveřích
BZ = dveře bez zámku
● = únikový východ (prosvětlená bezpečnostní značka nad dveřmi)

Obecně poznámky ke konstrukcím:
- všechny nosné ŽB sloupy požadavek minimálně R30DP1 pro I. a II.SPB, R45DP1 pro III.SPB
- všechny nosné ŽB stěny požadavek minimálně R30DP1 pro I. a II.SPB, R45DP1 pro III.SPB

±0,000 = 366,45 m n.m.

NÁZEV STAVBY: NEMOCNICE NÁSLEDNÉ PÉČE MORAVSKÁ TŘEBOVÁ, ZZS PAK		MÍSTO STAVBY:	Moravská Třebová, křižovatka ulic Svitavská a Školní
		OBJEDNATEL DOKUMENTACE:	STŘEDOČESKÝ KRAJ
		UŽIVATEL:	STŘEDOČESKÝ KRAJ
		ČÍSLO ZAKÁZKY:	2018_046_CZ
GENERÁLNÍ PROJEKTANT:	SIEBERTTALAŠ		SIEBERT + TALAŠ, spol. s r.o. Bucharova 1314/8 158 00 Praha 5 TEL./FAX: +420 226 216 603 WWW.SIEBERTTALAS.COM
PROJEKTANT ČÁSTI:	K&N Ing. Šárka Navarová, Ph.D. K&N požárně technický servis HOROVA 601, 431 11 JIRKOV tel.: +420 603 532 056, e-mail: sarka.navarova@volny.cz		
STUPEŇ DOKUMENTACE:	DOKUMENTACE PRO ZMĚNU STAVBY PŘED DOKONČENÍM	VYPRACOVAL:	Ing. Šárka Navarová, Ph.D.
ČÍSLO A NÁZEV ČÁSTI:	00D_DOKUMENTACE OBJEKTŮ A T. ZAŘÍZENÍ	KONTROLOVAL:	
ČÍSLO A NÁZEV OBJEKTU:	0201 NEMOCNICE NÁSLEDNÉ PÉČE MORAVSKÁ TŘEBOVA	ZODPOVĚDNÝ PROJEKTANT:	Ing. Šárka Navarová, Ph.D.
ČÍSLO A NÁZEV DÍLU:	1.03_PBŘ	VEDOUCÍ PROJEKTU:	
NÁZEV PŘÍLOHY:	101 PŮDORYS 1.NP	ČÍSLO PARÉ:	
DATUM: 03/2020	MĚŘÍTKO: 1:100	FORMÁT:	18xA4
ZKRATKA _ STUPEŇ _ ČÁST _ OBJEKT _ Č. DÍLU _ Č. PŘÍLOHY _ REVIZE: 2018_046_CZ_DPS_D_0201_1.03_101_003			