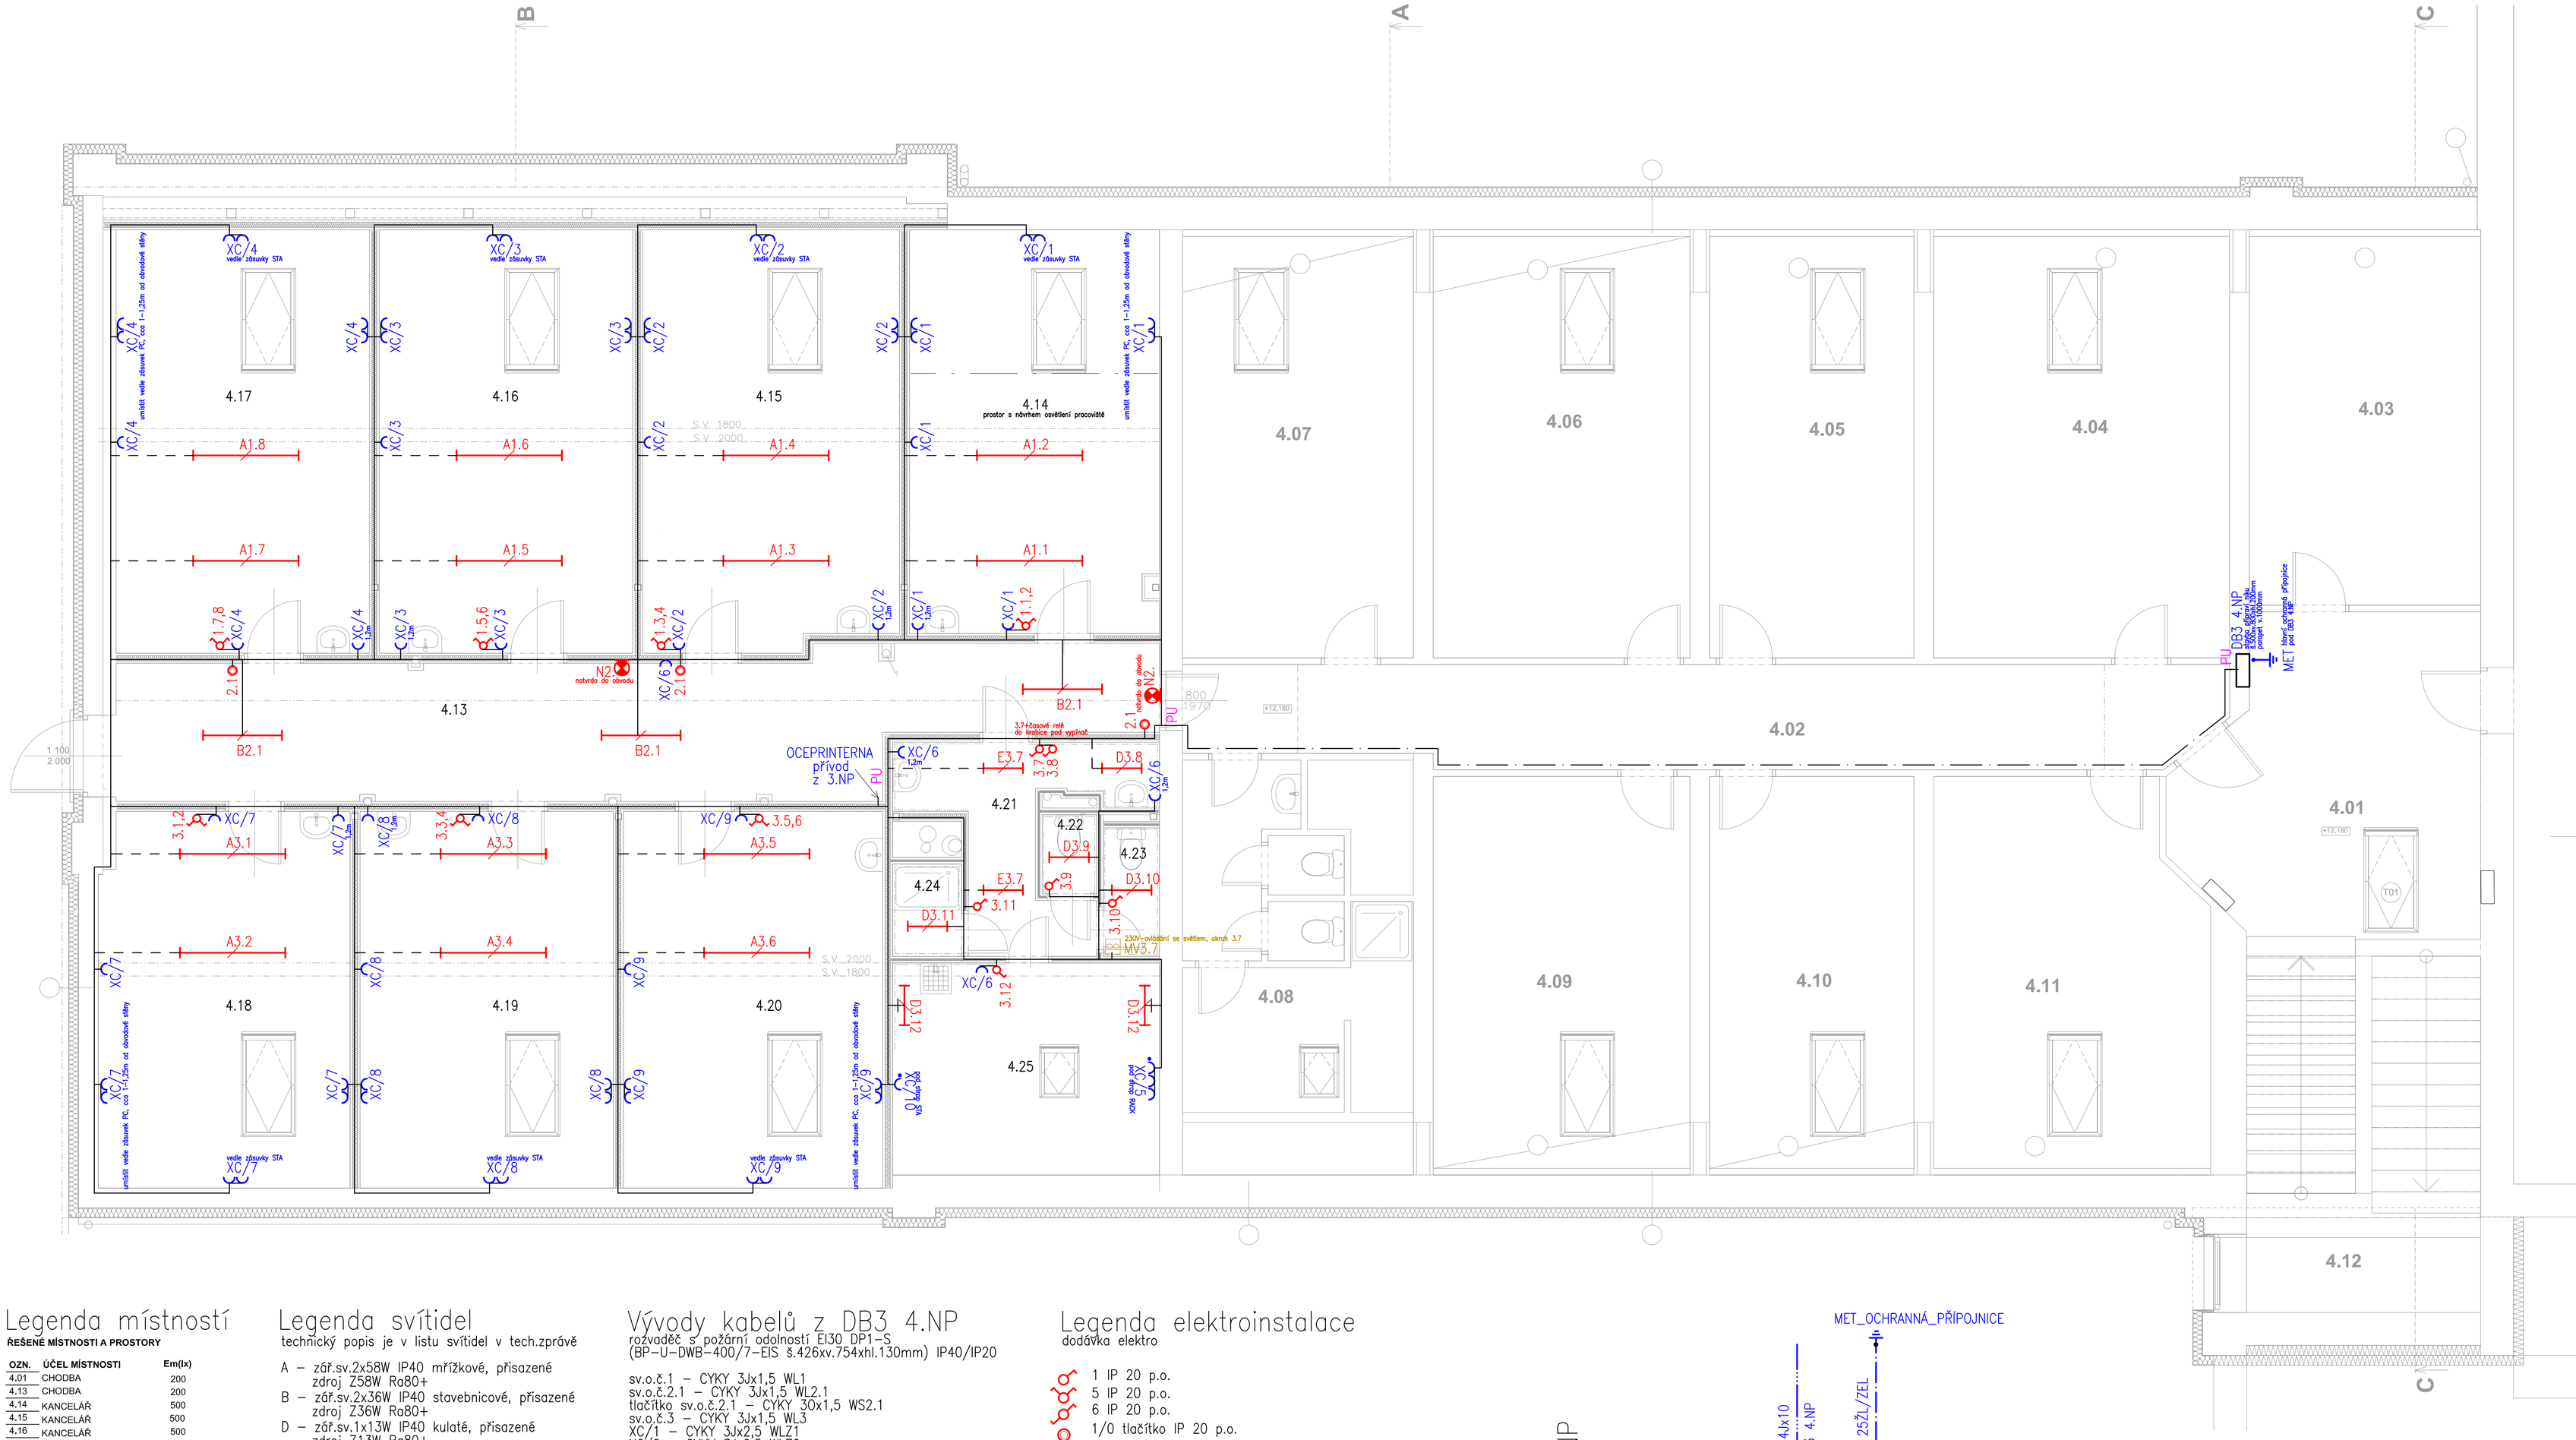

Legenda místností

ŘEŠENÉ MÍSTNOSTI A PROSTORY

OZN.	ÚČEL MÍSTNOSTI	Em(lx)
4.01	CHODBA	200
4.13	CHODBA	200
4.14	KANCELÁŘ	500
4.15	KANCELÁŘ	500
4.16	KANCELÁŘ	500
4.17	KANCELÁŘ	500
4.18	KANCELÁŘ	500
4.19	KANCELÁŘ	500
4.20	KANCELÁŘ	500
4.21	CHODBA WC	200
4.22	WC	200
4.23	WC	200
4.24	SPRCHA	200
4.25	ÚKLIDOVÁ MÍSTNOST	150

Legenda svítidel

technický popis je v listu svítidel v tech.zprávě

A – zář.sv.2x58W IP40 mřížkové, přisazené
zdroj Z58W Ra80+
B – zář.sv.2x36W IP40 stavebnicové, přisazené
zdroj Z36W Ra80+
D – zář.sv.1x13W IP40 kulaté, přisazené
zdroj Z13W Ra80+
E – zář.sv.2x13W IP40 kulaté, přisazené
zdroj Z13W Ra80+
N – nouzové, dočasné sv.8W IP40 přisazené
zdroj Z8W
doba dočasného osvětlení 1,5hod

Vývody kabelů z DB3 4.NP

rozvaděč s požární odolností EI30 DP1–S
(BP–U–DWB–400/7–EIS š.426xv.754xhl.130mm) IP40/IP20

sv.o.č.1 – CYKY 3Jx1,5 WL1
sv.o.č.2.1 – CYKY 3Jx1,5 WL2.1
tlačítko sv.o.č.2.1 – CYKY 3Ox1,5 WS2.1
sv.o.č.3 – CYKY 3Jx1,5 WL3
XC/1 – CYKY 3Jx2,5 WLZ1
XC/2 – CYKY 3Jx2,5 WLZ2
XC/3 – CYKY 3Jx2,5 WLZ3
XC/4 – CYKY 3Jx2,5 WLZ4
XC/5 – CYKY 3Jx2,5 WLZ5 RACK
XC/6 – CYKY 3Jx2,5 WLZ6
XC/7 – CYKY 3Jx2,5 WLZ7
XC/8 – CYKY 3Jx2,5 WLZ8
XC/9 – CYKY 3Jx2,5 WLZ9
XC/10 – CYKY 3Jx2,5 WLZ10 STA

Legenda elektroinstalace

dodávka elektro

1 IP 20 p.o.
5 IP 20 p.o.
6 IP 20 p.o.
1/0 tlačítko IP 20 p.o.
zásuvka IP 20 p.o.
zásuvka s přepěťovou ochranou IP 20 p.o.
PU požární ucpávka, s odolností požadovanou PBŘ

Uložení kabelů dle ČSN 33 20 00–5–52

v PVC LV lištách na povrch VU
ve stěnách, stropě v konstrukci PU
v podhledu VU

Umístění vypínačů, zásuvek

vypínače – ve výšce 1,1m nad podlahou, pokud není uvedeno jinak
zásuvky – ve výšce 0,3m nad podlahou, pokud není uvedeno jinak

OCHRANNÉ A DOPLŇUJÍCÍ POSPOJOVÁNÍ dle ČSN 332000–4–41

a) ochranné pospojování bude zahrnovat ochranný vodič, uzemňovací přívod, konstrukční kovové části, uzemnění topného systému, uzemnění sděl.vodičů,... provést vodičem CY16žl/zel., který bude připojen na MET ochrannou přípojnici
b) v místnosti označené sprcha bude provedeno doplňující pospojování vodičem CY4 žl/zel.

Schema napojení DB3 4.NP

Upozornění

Položení kabeláže pro vzduchotechniku projednat s vybraným dodavatelem těchto zařízení
Osazení svítidel, tam kde je také osazena vzduchotechnika projednat s vybraným dodavatelem těchto zařízení

3PEN AC 50Hz 400V/TN–C 3NPE AC 50Hz 400V/TN–S
OCHRANA AUTOMATICKÝM ODPOJENÍM OD ZDROJE

KIP spol. s r.o. LITOMYŠL INŽENÝRSKÁ A PROJEKTOVÁ ČINNOST TOULOVCOVO NAM. 156, 570 01 LITOMYŠL		VEDOUCÍ ZAKÁZKY	ING. PAVLA TMEJOVÁ
		ZODP. PROJEKTANT	PAVEL BARTOŇ
VYPRACOVAL: PAVEL BARTOŇ	MÍSTO STAVBY: SVITAVY		DATUM: 06/2019
STUPEŇ: Dokumentace pro provedení stavby a výběr zhotovitele			ZAK. Č.: 3239-43
INVESTOR: Nemocnice Pardubického kraje, a. s., Kyjevská 44, 53203 Pardubice			Č.PARÉ
STAVBA: **ÚPRAVA PODKROVNÍCH MÍSTNOSTÍ A WC V HLAVNÍ LŮŽKOVÉ BUDOVĚ**			
VÝKRES: **SV.ZÁS.MOTOROVÉ ROZVODY 4.NP**	MĚŘÍTKO: 1:50	PROFESE: D.1.4.3 SILNOPR.ELEKTROTECHNIKA	Č.VÝKR.: D.1.4.3.2