




## Výřez A

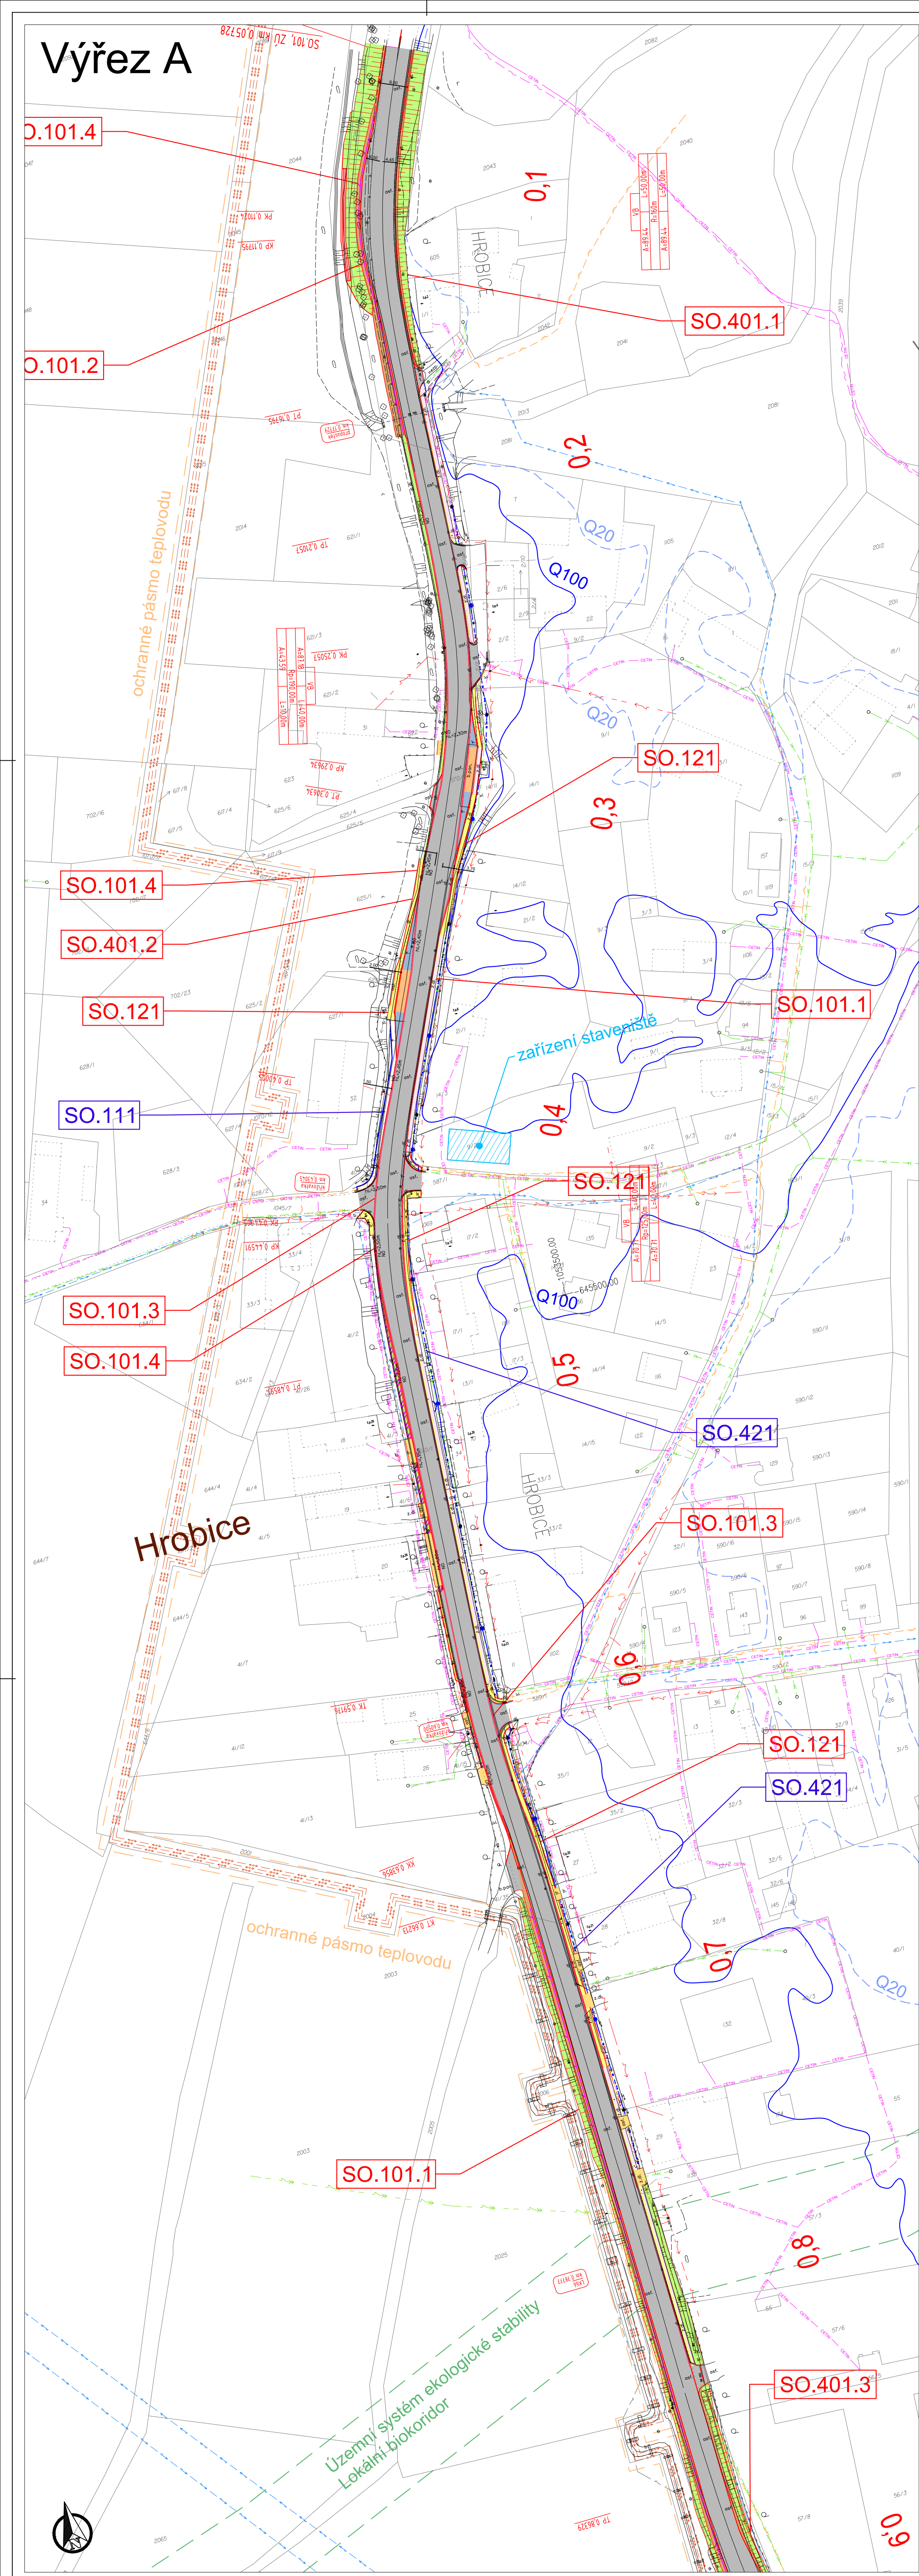

# Výřez B

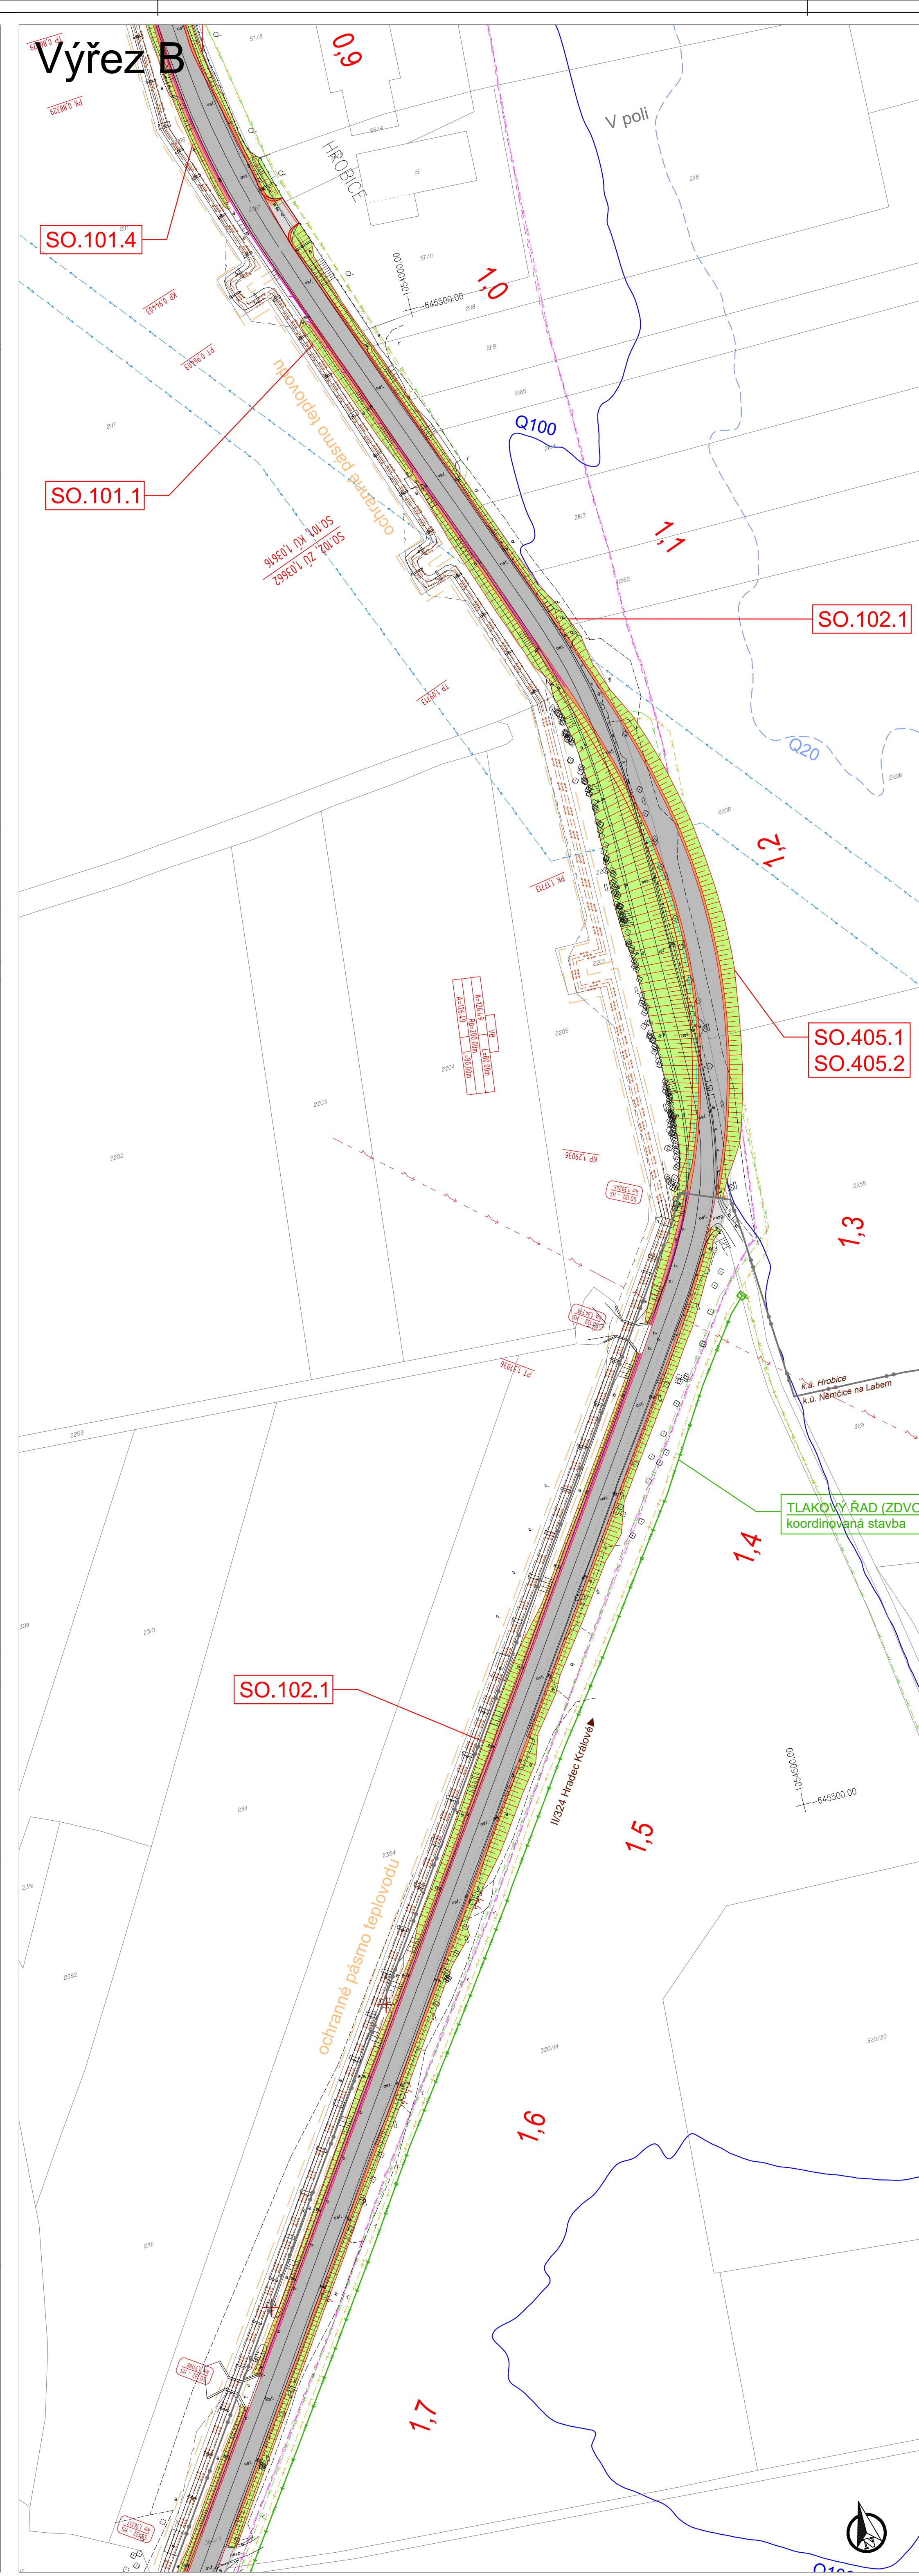

## Výřez C

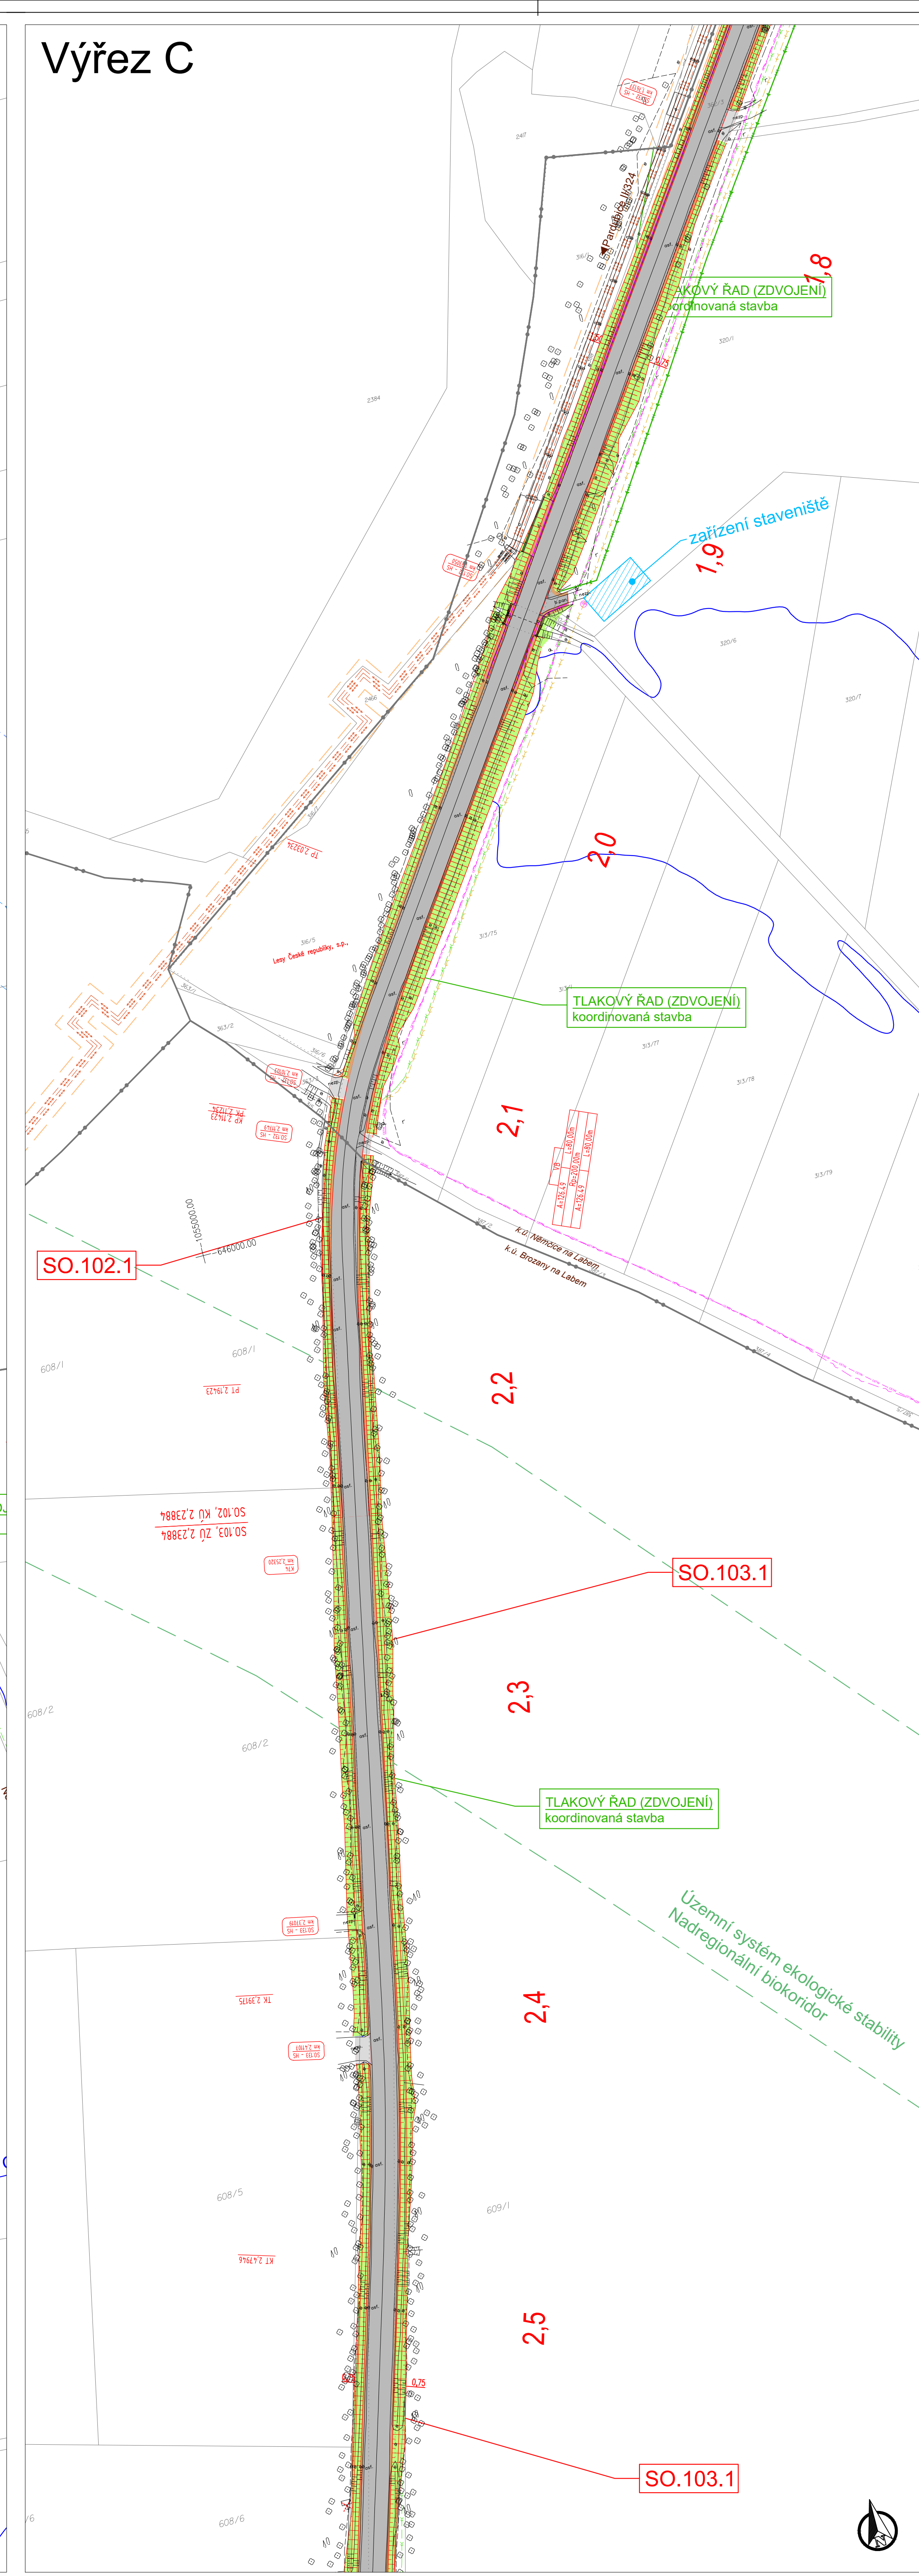

## Výřez D

