



Podrobný podélný profil: SO.105 M 1:1000/100
Rozsah: km 3,26124 - km 3,95125

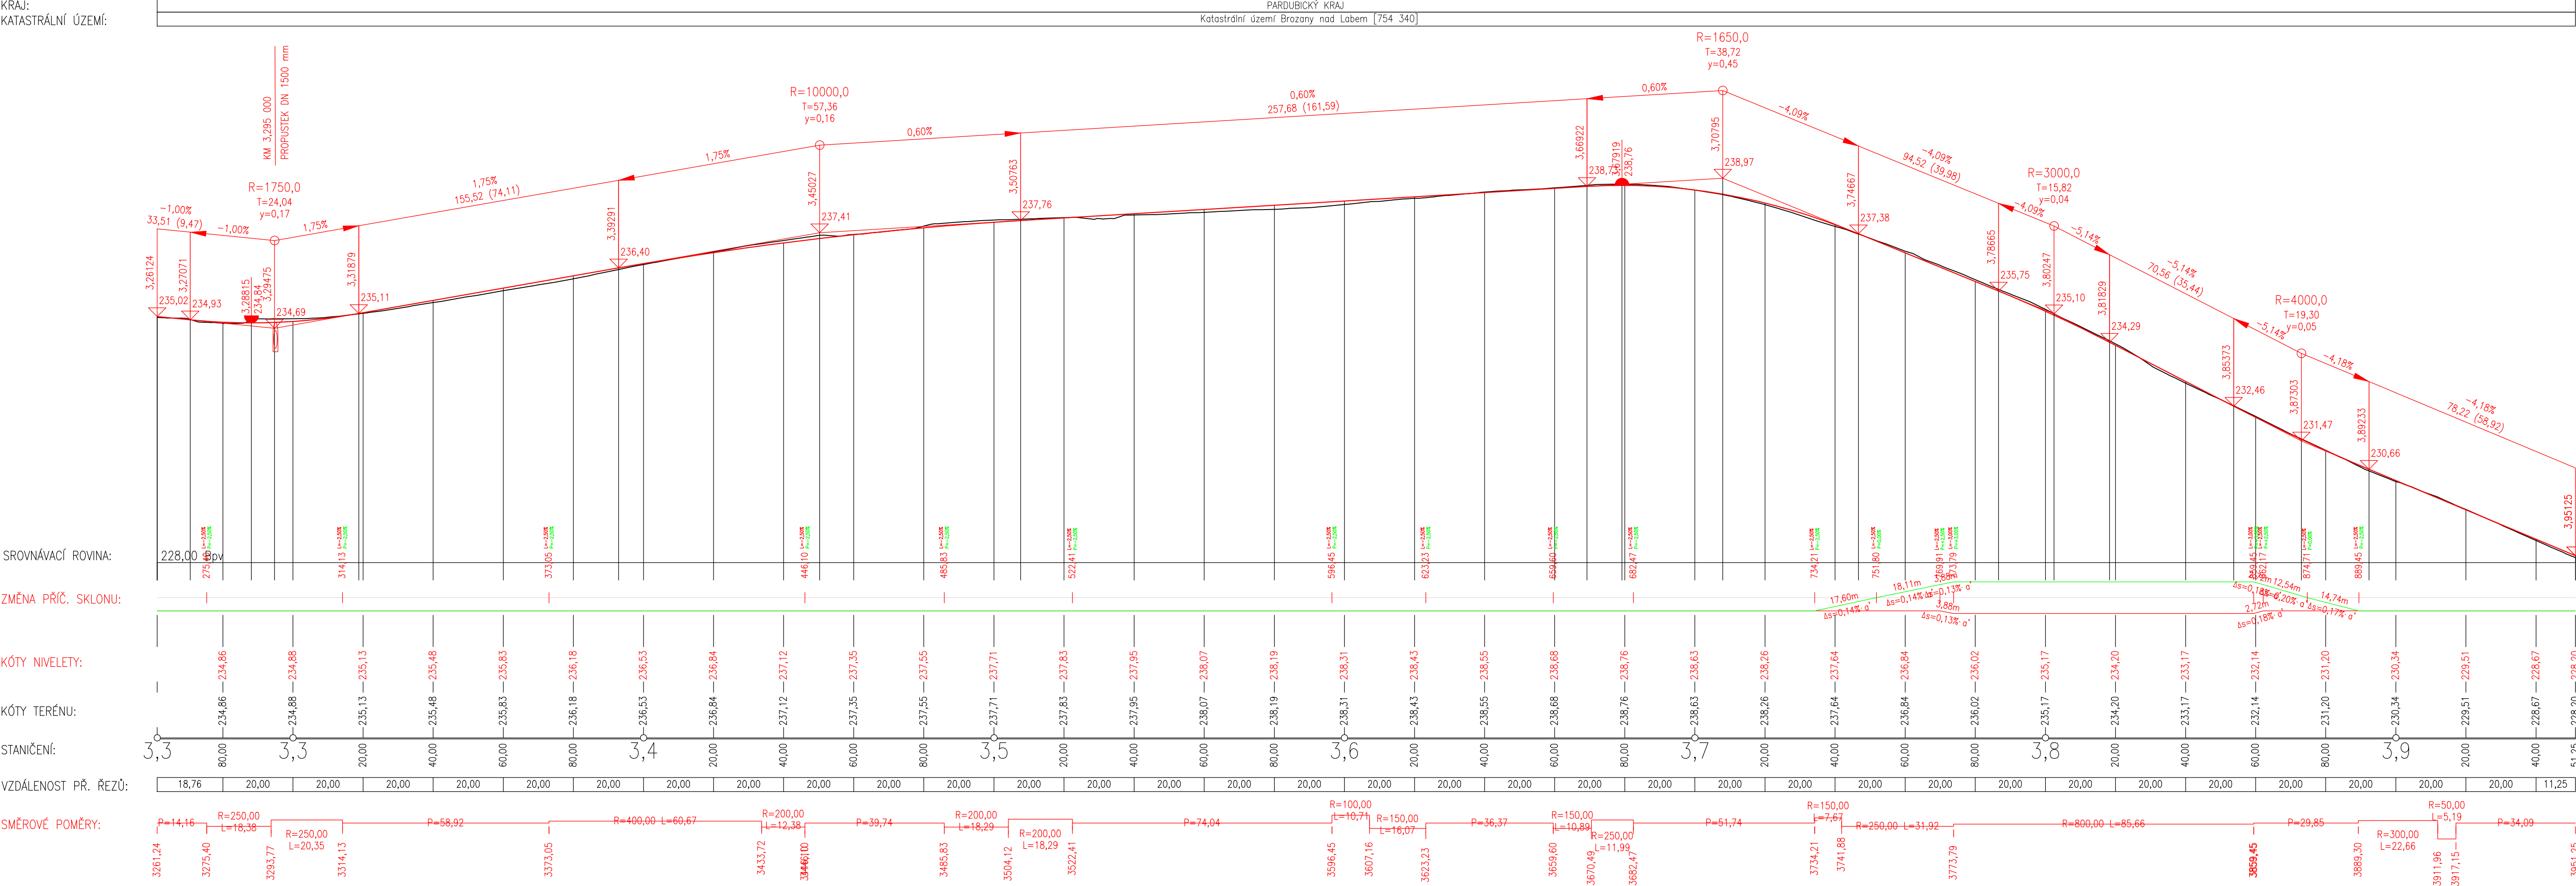

SOUŘADNÝ SYSTÉM: S-JTSK		VÝŠKOVÝ SYSTÉM: B.P.V.	
OBJEDNATEL: Pardubický kraj Komenského náměstí 125, 532 11 Pardubice		 Royal HaskoningDHV Sokolovská 100/94 Praha 8, www.dhv.com tel. 236 080 555 email: dhv@dhv.com	
STUPEŇ PD: DSP Dokumentace pro stavební povolení			
HIP:	Ing. ZDENEK TESAŘ	ARCHIV. Č.	CA1371
ČÁST:	C. Stavební část		ZPRACOVATEL ČÁSTI: HaskoningDHV Czech Republic, spol. s r.o. Kancelář: Sokolovská 100/94 Praha 8 tel. 236 080 550 email: dhv@rhdhv.com
PROJEKTANT:	Ing. ZDENEK TESAŘ		
VYPRACOVAL:	Ing. M. ŠAMULKOVÁ, Bc. JAN ČERVENKA		
NÁZEV STAVBY:	Modernizace silnice II/324 Staré Hradiště - Hrobice (průtah)		FORMÁT: 5xA4 MĚŘÍTKO: 1:1000 DATUM: 12/2018
VÝKRES:	SO.105 Podélný profil		Č. PARE: Č. VÝKRESU: C.1.5.2.2