



Podrobný podélný profil: SO.101-4 M 1:1000/100
Rozsah: km 0,00000 - km 1,03616

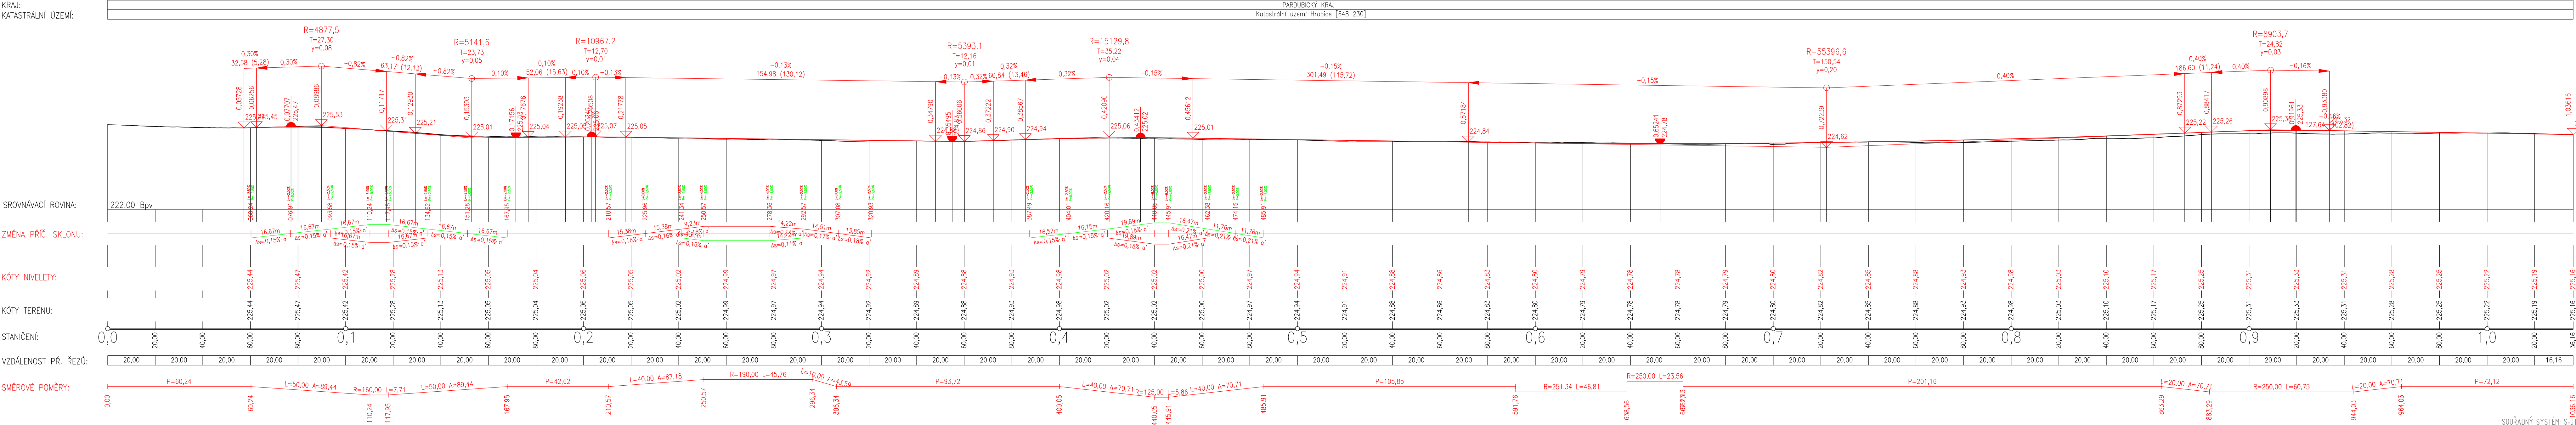

| | | | | |
|---|--|-------------------|---|--|
| OBJEDNATEL: Pardubický kraj Komenského náměstí 125, 532 11 Pardubice | | |  Sokolovská 100/94 Praha 8 tel. 236 080 555 email: dhv@dhv.com | |
| STUPEŇ PD: DSP Dokumentace pro stavební povolení | | | | |
| HIP: Ing. ZDENEK TESAŘ | | ARCHIV. Č. CA1371 | | ZPRACOVATEL ČÁSTI: HaskoningDHV Czech Republic, spol. s r.o. Kancelář: tel. 236 080 550 Sokolovská 100/94 Praha 8 email: dhvcr@hndh.com |
| ČÁST: C.Stavební část | | | | |
| PROJEKTANT: Ing. ZDENEK TESAŘ | | | | |
| VYPRACOVAL: Ing. M.ŠAMULKOVÁ, Bc. JAN ČERVENKA | | | | |
| NÁZEV STAVBY: Modernizace silnice II/324 Staré Hradiště - Hrobice (průtah) | | | | |
| VÝKRES: SO.101 Podélný profil | | | FORMÁT: 6xA4 | DATUM: |
| | | | MĚŘÍTKO: 1:1000 | 12/2018 |
| Č. PARE: | | | Č. VÝKRESU: C.1.1.2.2 | |