

LEGENDA PROPOJENI DOROZUMIVACIHO SYSTEMU

KRABICE AKH 150  - 3x UTP cat.5E LSZH + CHE-R 2x1 + CHE-R 2x1,5

KRABICE AKH 150  - SVETIDLO SIGNALIZAČNÍ  - 1x UTP cat.5E LSZH


KRABICE AKH 150  - SIGNALIZAČNI JEDNOTKA  - 1x UTP cat.5E LSZH

KRABICE AKH 150  - KOMUNIK.JEDN.ŘÍDICI  - 3x UTP cat.5E LSZH

ZASUVKA OČASTNIKA **ZU** - KOMUNIK.JEDN.ŘÍDICI **KIR** - 1x UTP cat.5E LSZH


TLAČITKO  - SIGNALIZAČNÍ JEDNOTKA  - 1x SHKfH 1x2x0,5

TÁHLID NDUZ.VOLÁŇI - SIGNALIZAČŇI JEDNOTKA - 1x SHKFH 1x2x0,5

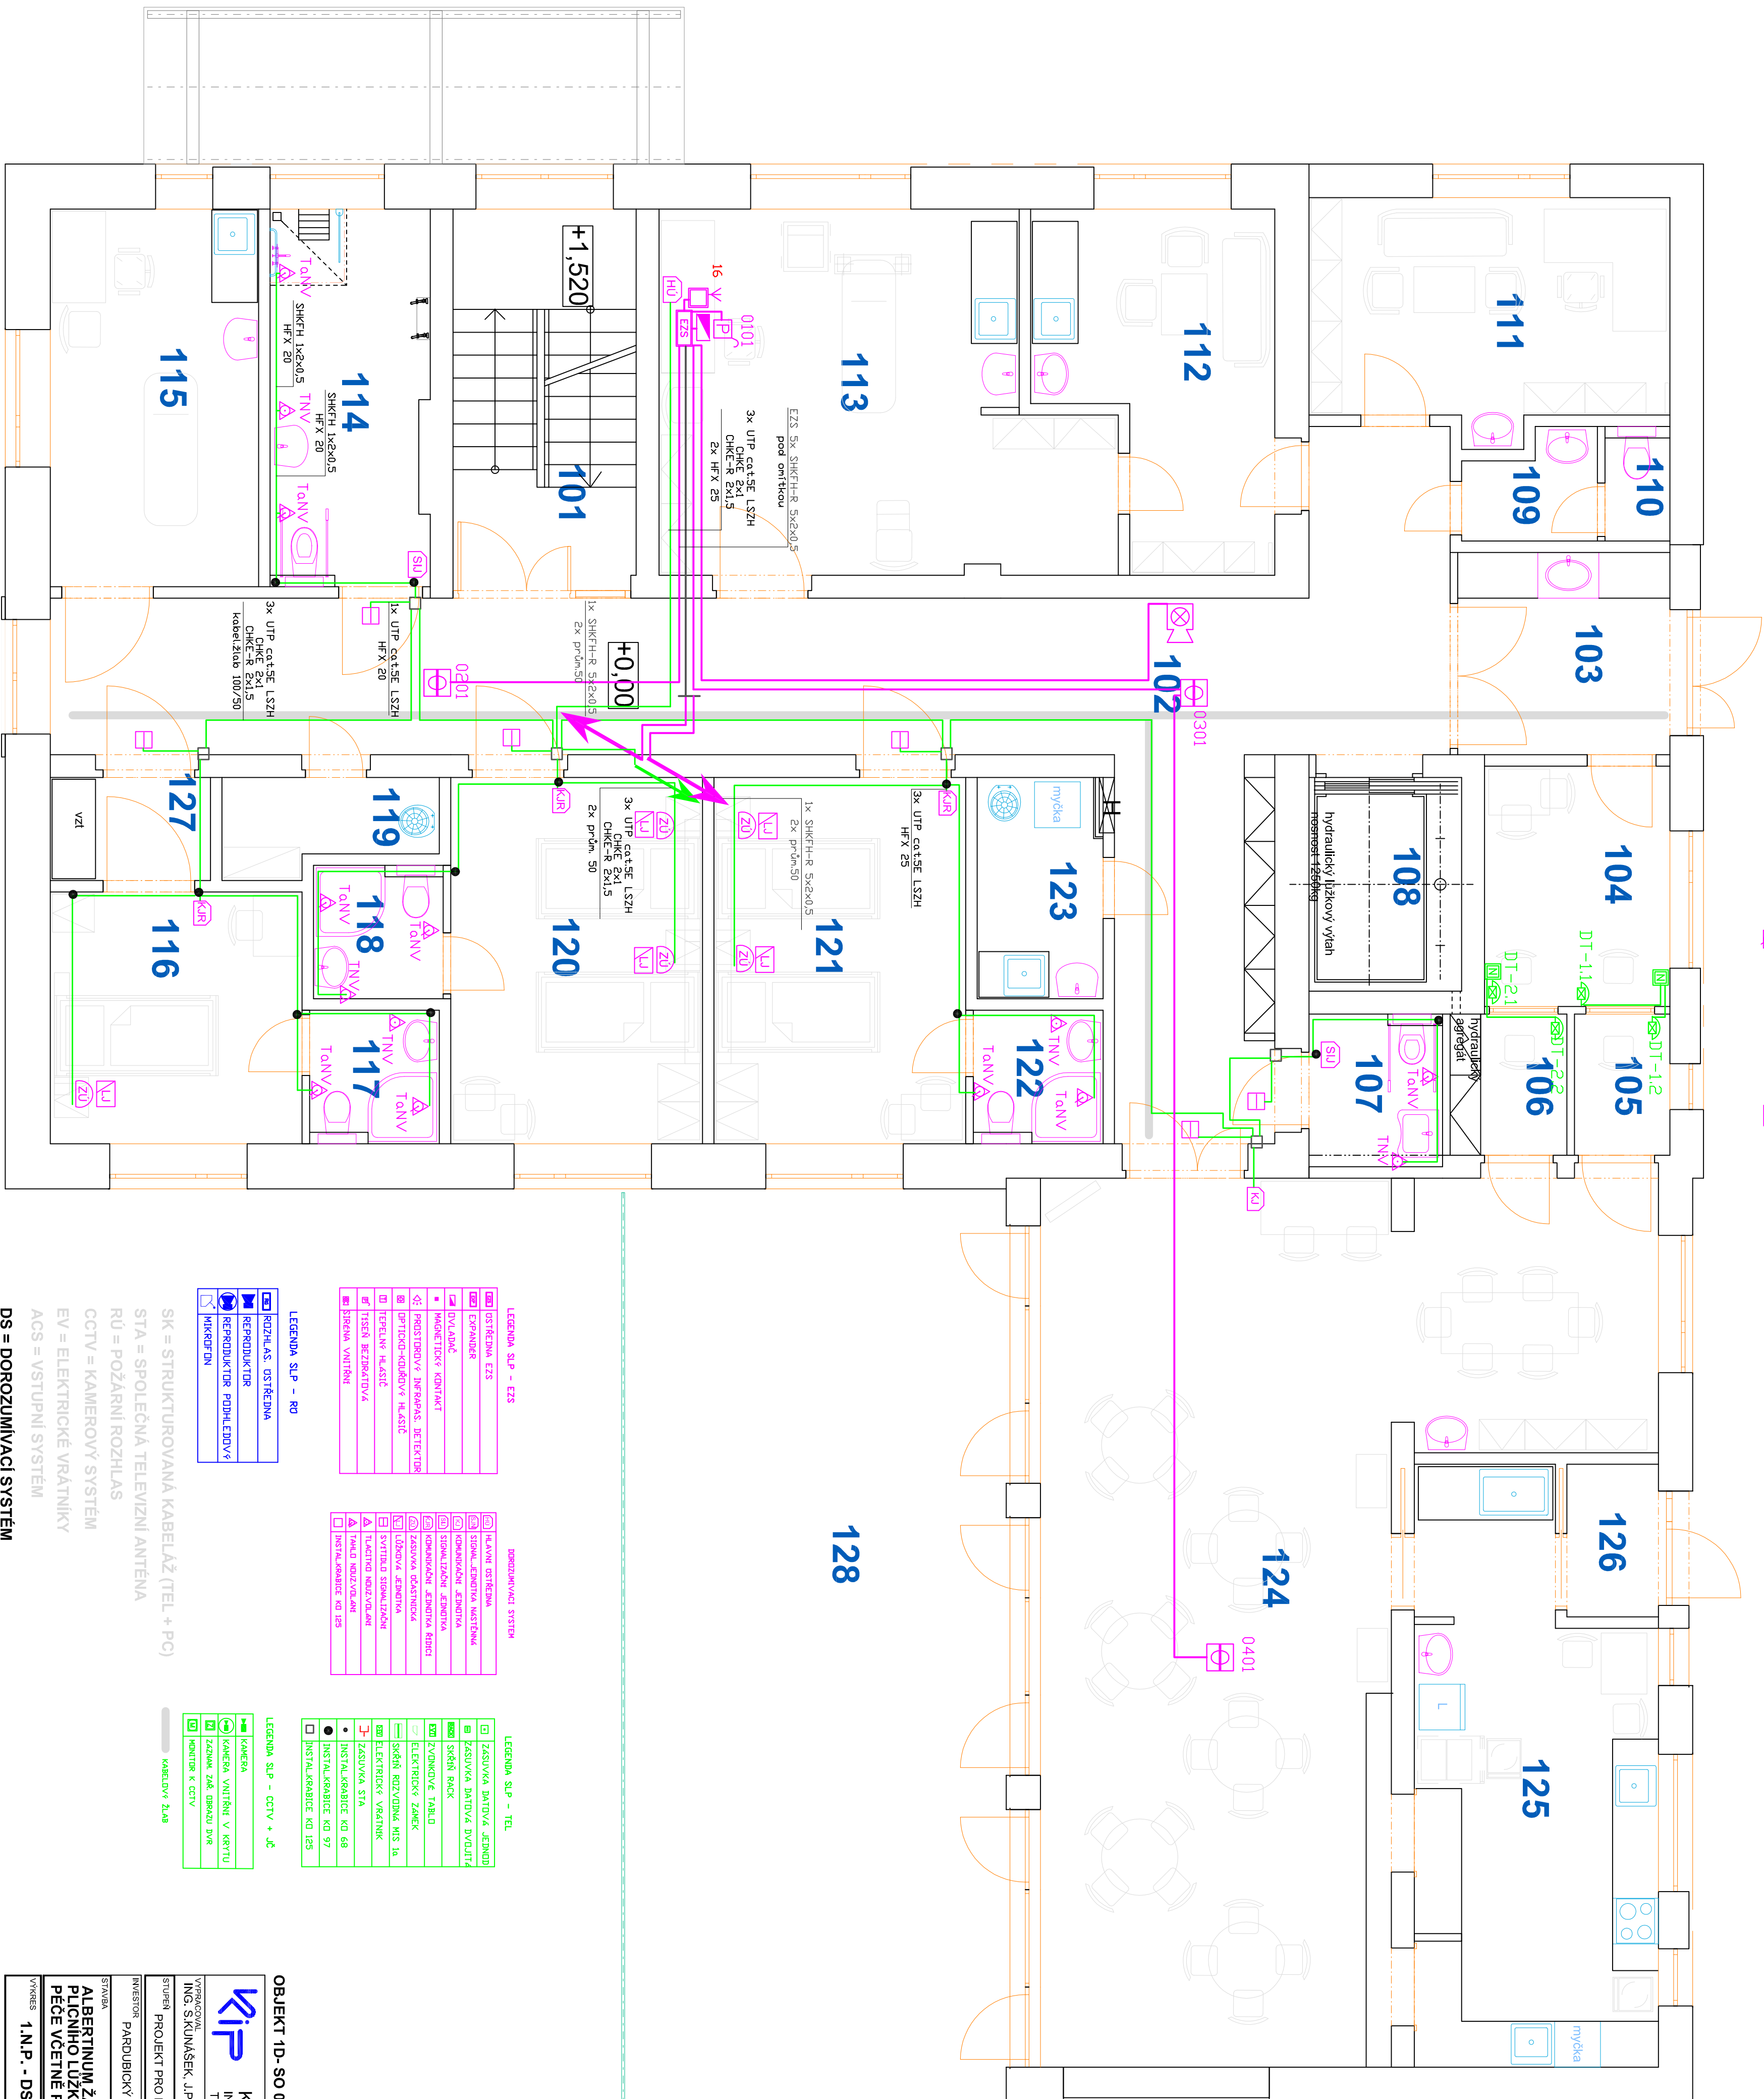

Místnosti 1. NP		Plocha[m <sup>2</sup> ]
Č. Názvy místností		111,99
101 SCHODIŠTĚ		11,29
102 CHODBA		54,94
103 CHODBA		7,77
104 MÍSTNOSTI PRO NÁVŠTĚVY		7,81
105 HOVORNA		2,31
106 ZÁJEVI		2,83
107 BEZBARIEROVÉ WC		3,50
108 VÝTAHOVÁ ŠACHTA		5,46
109 PŘEDSÍŇ WC - PERSOŇAL		2,24
110 WC-PERSOŇAL		1,28
111 PRACOVŇA LĚKÁŘŮ		13,85
112 DENNÍ MÍSTNOST SEŠTER		12,44
113 VÝŠETŘOVŇA		25,48
114 KOLPEŇAIA PACIENTI		10,17
115 FYZIOTERAPIE		13,51
116 POKOI 1-LUŽKOVÝ-(KARANTEŇNA)		10,89
117 HŇG ZARIZENÍ POKOIĚ		2,98
118 HŇG ZARIZENÍ POKOIĚ		2,98
119 UKLIĐOVŇA KOMORA		3,22
120 POKOI 2-LUŽKOVÝ		15,84
121 HŇG ZARIZENÍ POKOIĚ		2,98
122 SANITACE-POLIZIŽTĚ PŘÍLOHO		6,79
124 JIDELŇA - EGROTIERAPE		41,98
125 ČADIVA KUCHYŇKA, VÝDEI, JIDEL		22,42
126 CHODBA, TERŇNOVÝ		2,40
127 FILTR POKOIĚ S TARANTENOŇU		2,94
128 TERASA		59,81
		390,45 m <sup>2</sup>

POHLED A

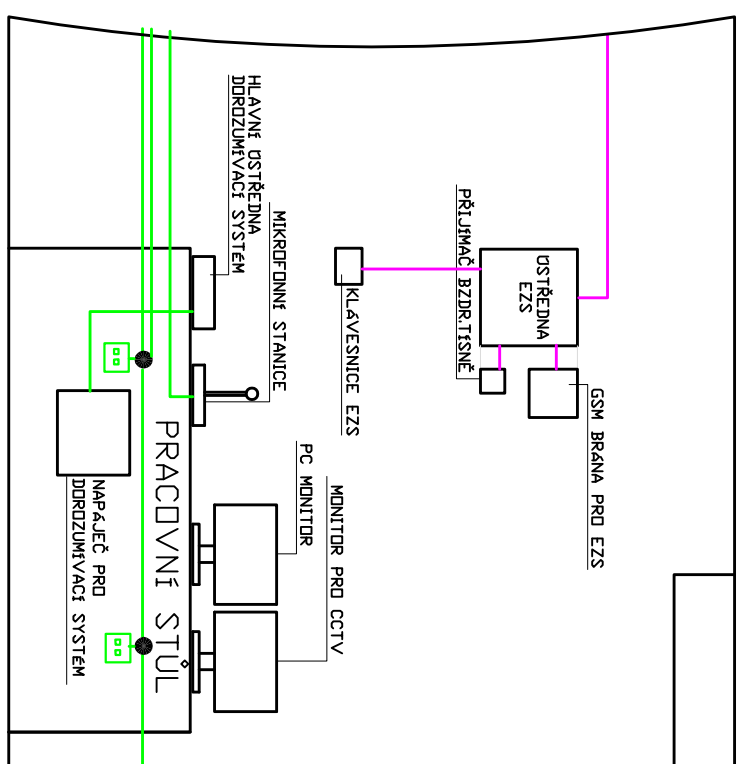

**OBJEKT 1D-SO 01 - BUDOVA**

[illegible]