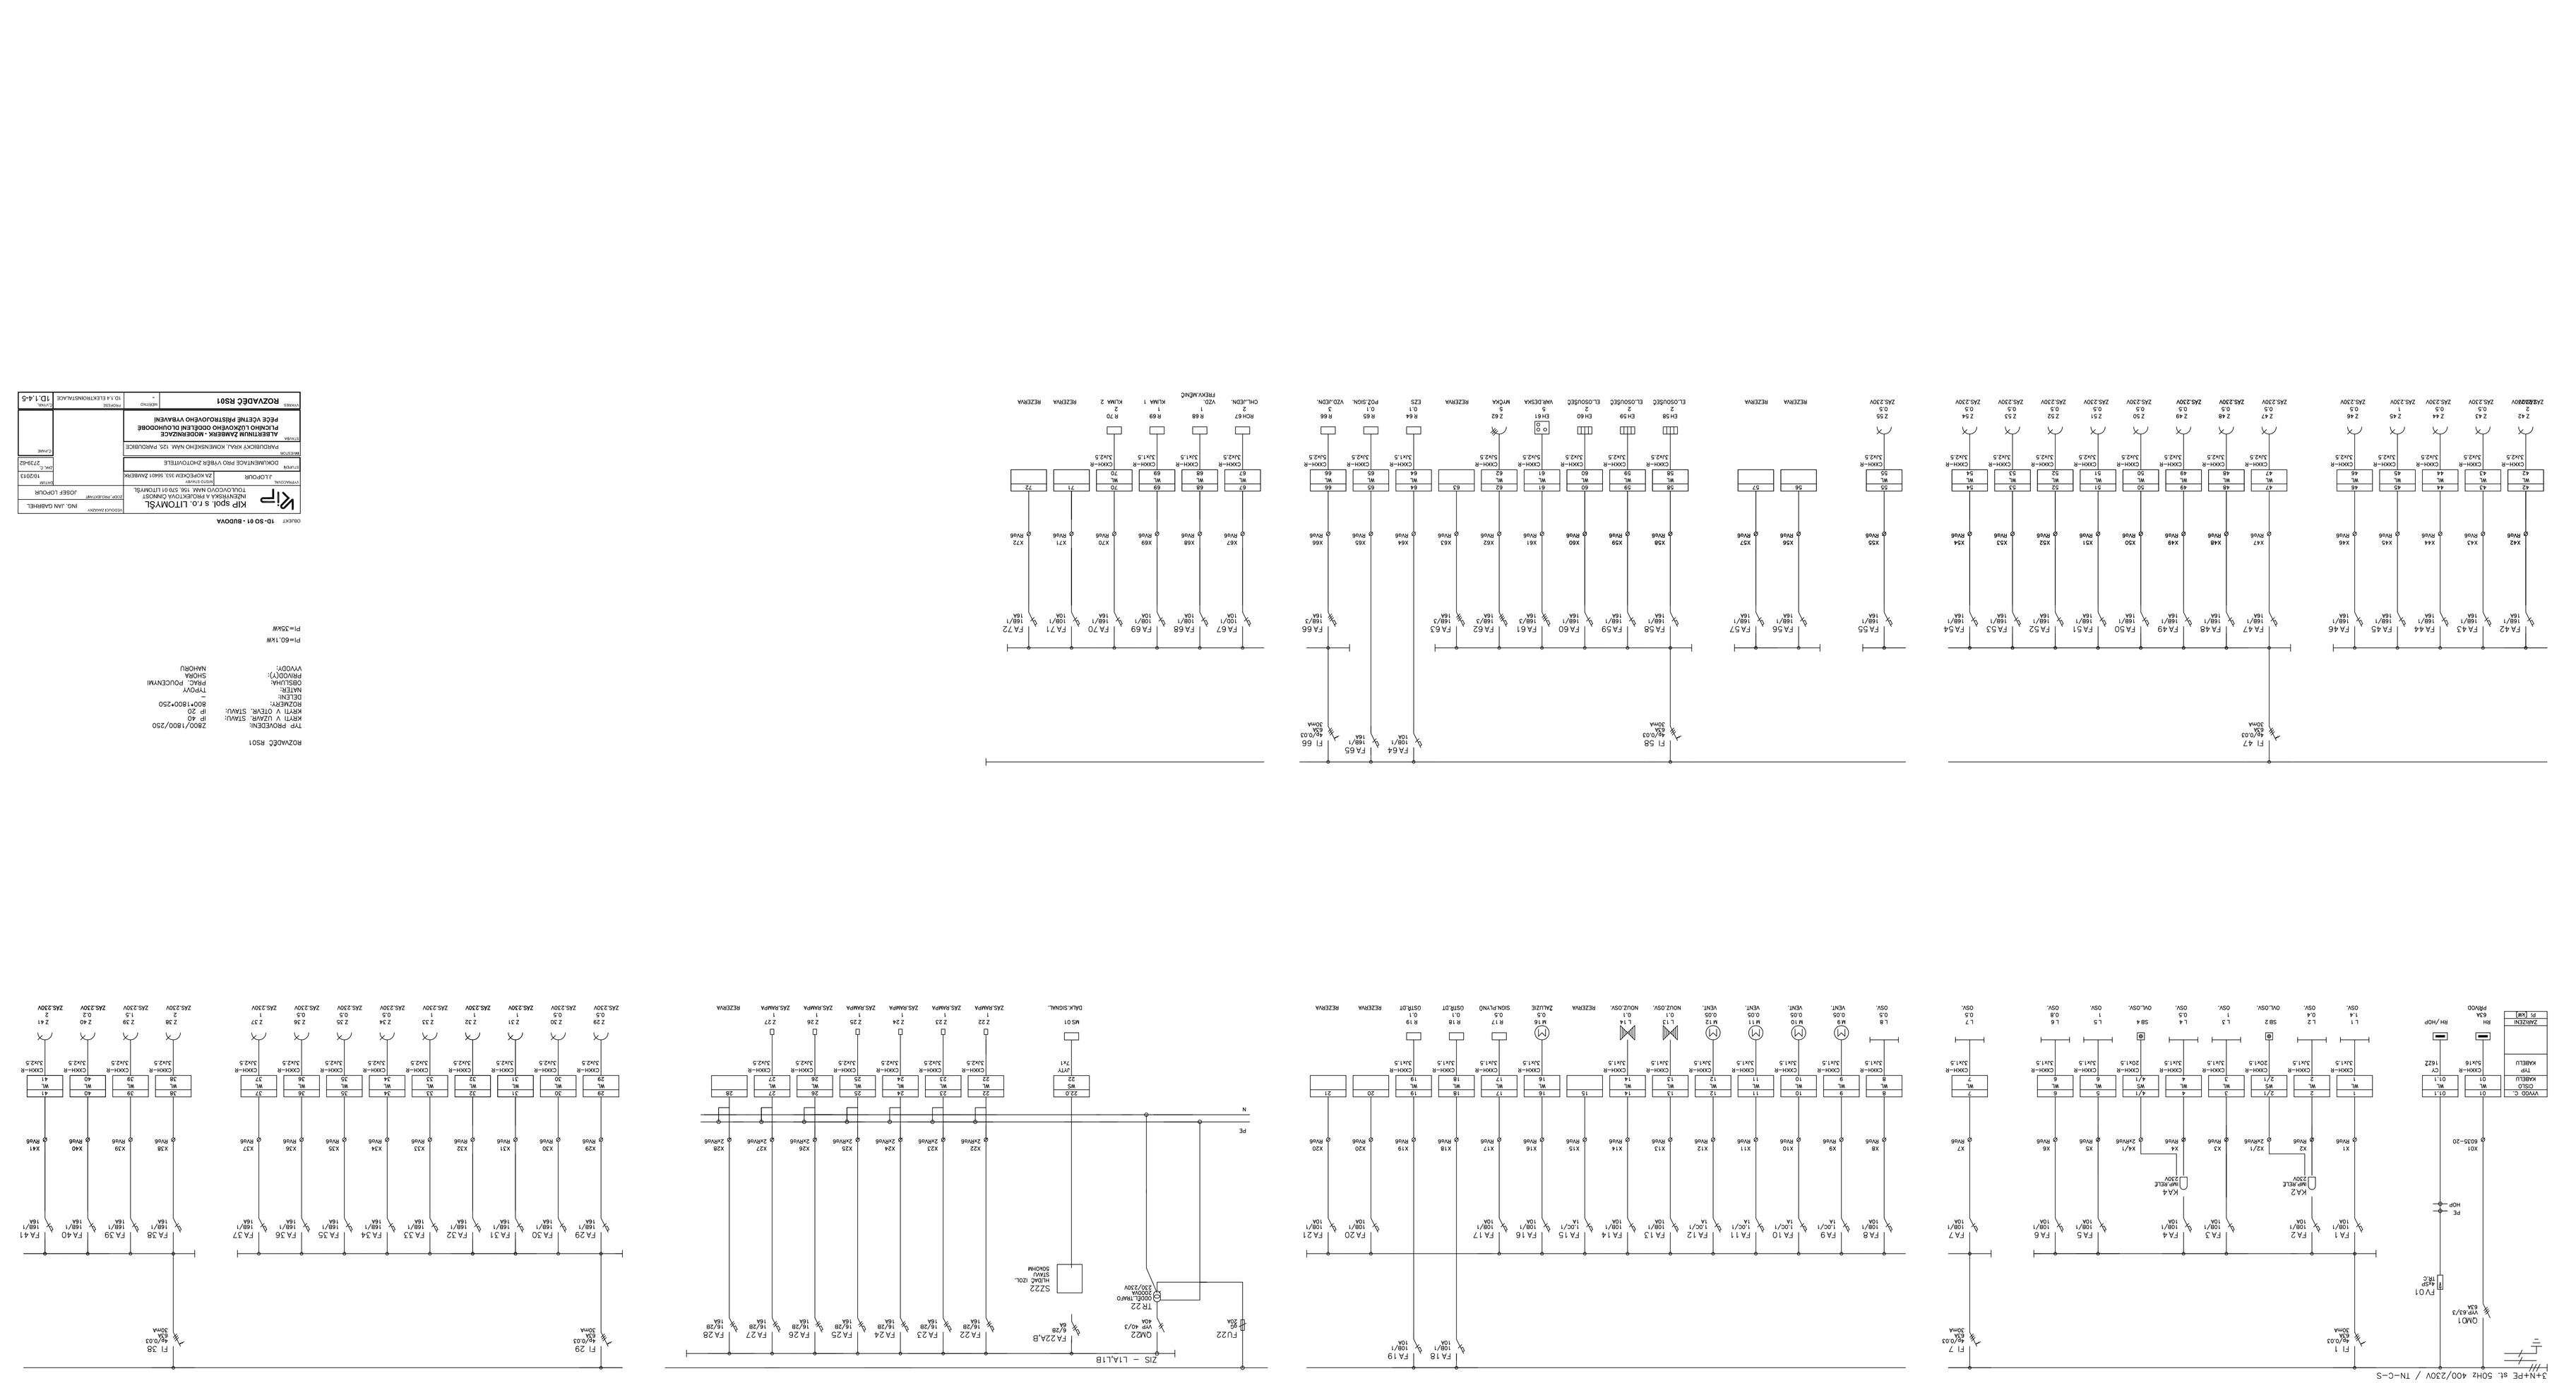
3+N+PE 6t. 50Hz 400/230V / TN-C-S
VYP0 C
CSLQ
KABELU
TYP
KABELU
CY
1622
ZAKRČENÍ
PE [kW]
6SA
PŘÍVOD
6W /HOP
CM01
VYP 43/3
HOP
PE
PV01
HOP
NE
X01
6020-20
1 1 1 4 OSV.
2 1 1 3 OSV.
3 2/1 1 2 OVL.OSV.
4 2/1 1 1 OSV.
5 1 1 1 OSV.
6 1 1 1 OSV.
7 1 1 1 OSV.
8 1 1 1 OSV.
1 1 1 3