


- LEGENDA :** (objekty)
- r omá půda
 - φ neplodná půda
 - || louka, trvalý travnatý porost
 - zahrada
 - Λ park
 - lesní půda bez rozlišení druhu porostu
 - pevný bod státní nivelační sítě
 - trigonometrický bod
 - mezník
 - sloup el.sděl. vedení
 - výška vodorovné roviny
 - dopravní značení
 - veřejné osvětlení
 - strom nerozlišený
 - uliční vpust
 - šachta kanalizační obecné
 - studna
 - boží muka
 - vodovodní šoupě
 - šachta nerozlišená
 - hydrant nadzemní
 - trafostanice
 - příhradový sloup
 - střed předmětu malého rozsahu
 - mohyla
 - číslo popisné
 - sever

POZNÁMKA :

Zaměření širšího zájmového území stavby bylo získáno z digitální účelové mapy investora, zaměřil Ing. Stusák, Geodetická kancelář, s.r.o., Česká Třebová 11/2013

Souřadnicový systém: S-JTSK
 Výškový systém: BpV

Zákresy podzemních vedení sítě ČEZ Distribuce a.s., RWE a.s., CETIN a.s. byly získány na základě uzavřené smlouvy o výpůjčce dat v digitální formě přímo od správce zařízení.

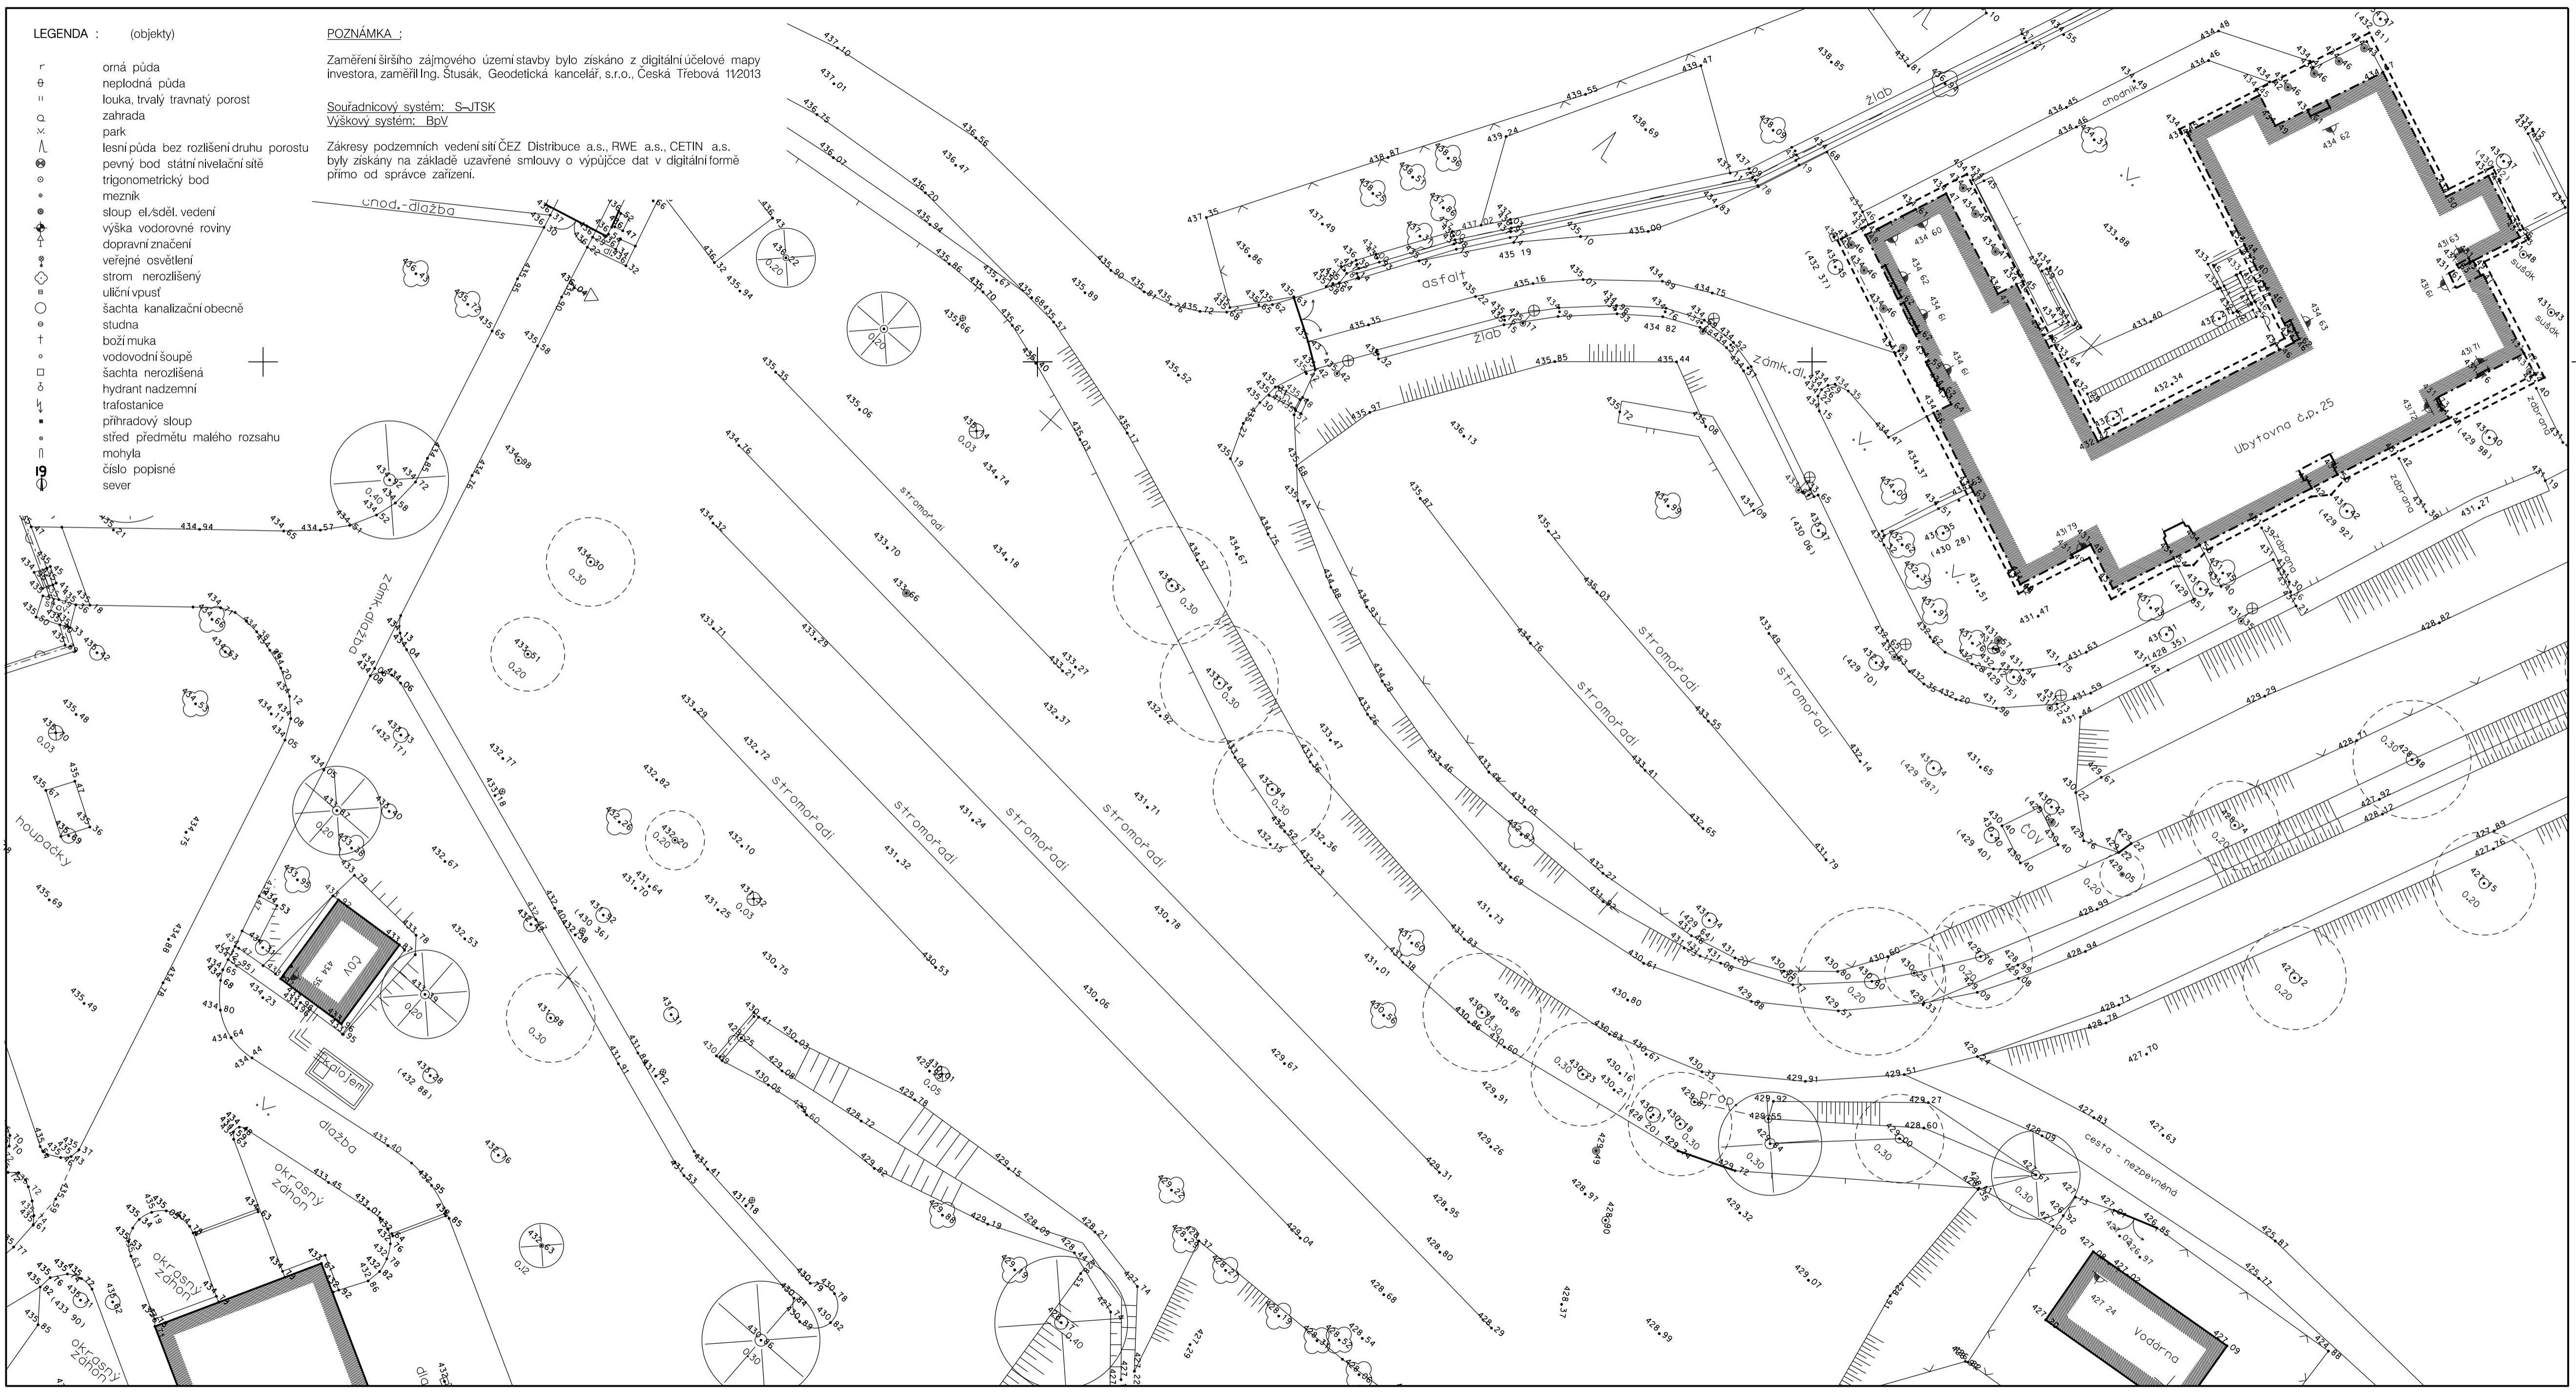

ANENSKÁ STUDÁNKA – DOMOV U STUDÁNKY
 – ODKANALIZOVÁNÍ OBJEKTU Č.P. 25
 K.Ú. ANENSKÁ STUDÁNKA

Upozornění:

Před zahájením stavebních prací je nutno vytyčit veškeré inženýrské sítě !
 Zakreslené trasy podzemních sítí jsou pouze orientační !!!
 Při provádění zemních prací je třeba dodržovat příslušné ČSN, respektovat ochranná pásma zařízení dle zákonů č. 458/2000, 127/2005 a 274/2001 Sb. a vyjádření správců inženýrských sítí.

Objekt:	ANENSKÁ STUDÁNKA – DOMOV U STUDÁNKY – ODKANALIZOVÁNÍ OBJEKTU Č.P. 25 K.Ú. ANENSKÁ STUDÁNKA	Stupeň:	DSSP
Měřítko:	1:250	Číslo zak.:	20_1025
Obsah:	Geodetické zaměření stávajícího stavu zájmového území	Číslo:	C.2

Odpo. projektant:	Ing. M. Popelář	Projektant:	Ing. M. Popelářová	M Projekt CZ s.r.o.
Kraj:	Pardubický	CAD:	MicroStation	17. listopadu 1020
pMěÚ:	Lanškroun	OU:	Anenská Studánka	562 01 Ústřední Ofici
Investor:	Domov u studánky, Anenská Studánka 41, 563 01 Lanškroun	Datum:	08/20	