


KANALIZACE – PŮDORYS 2.NP

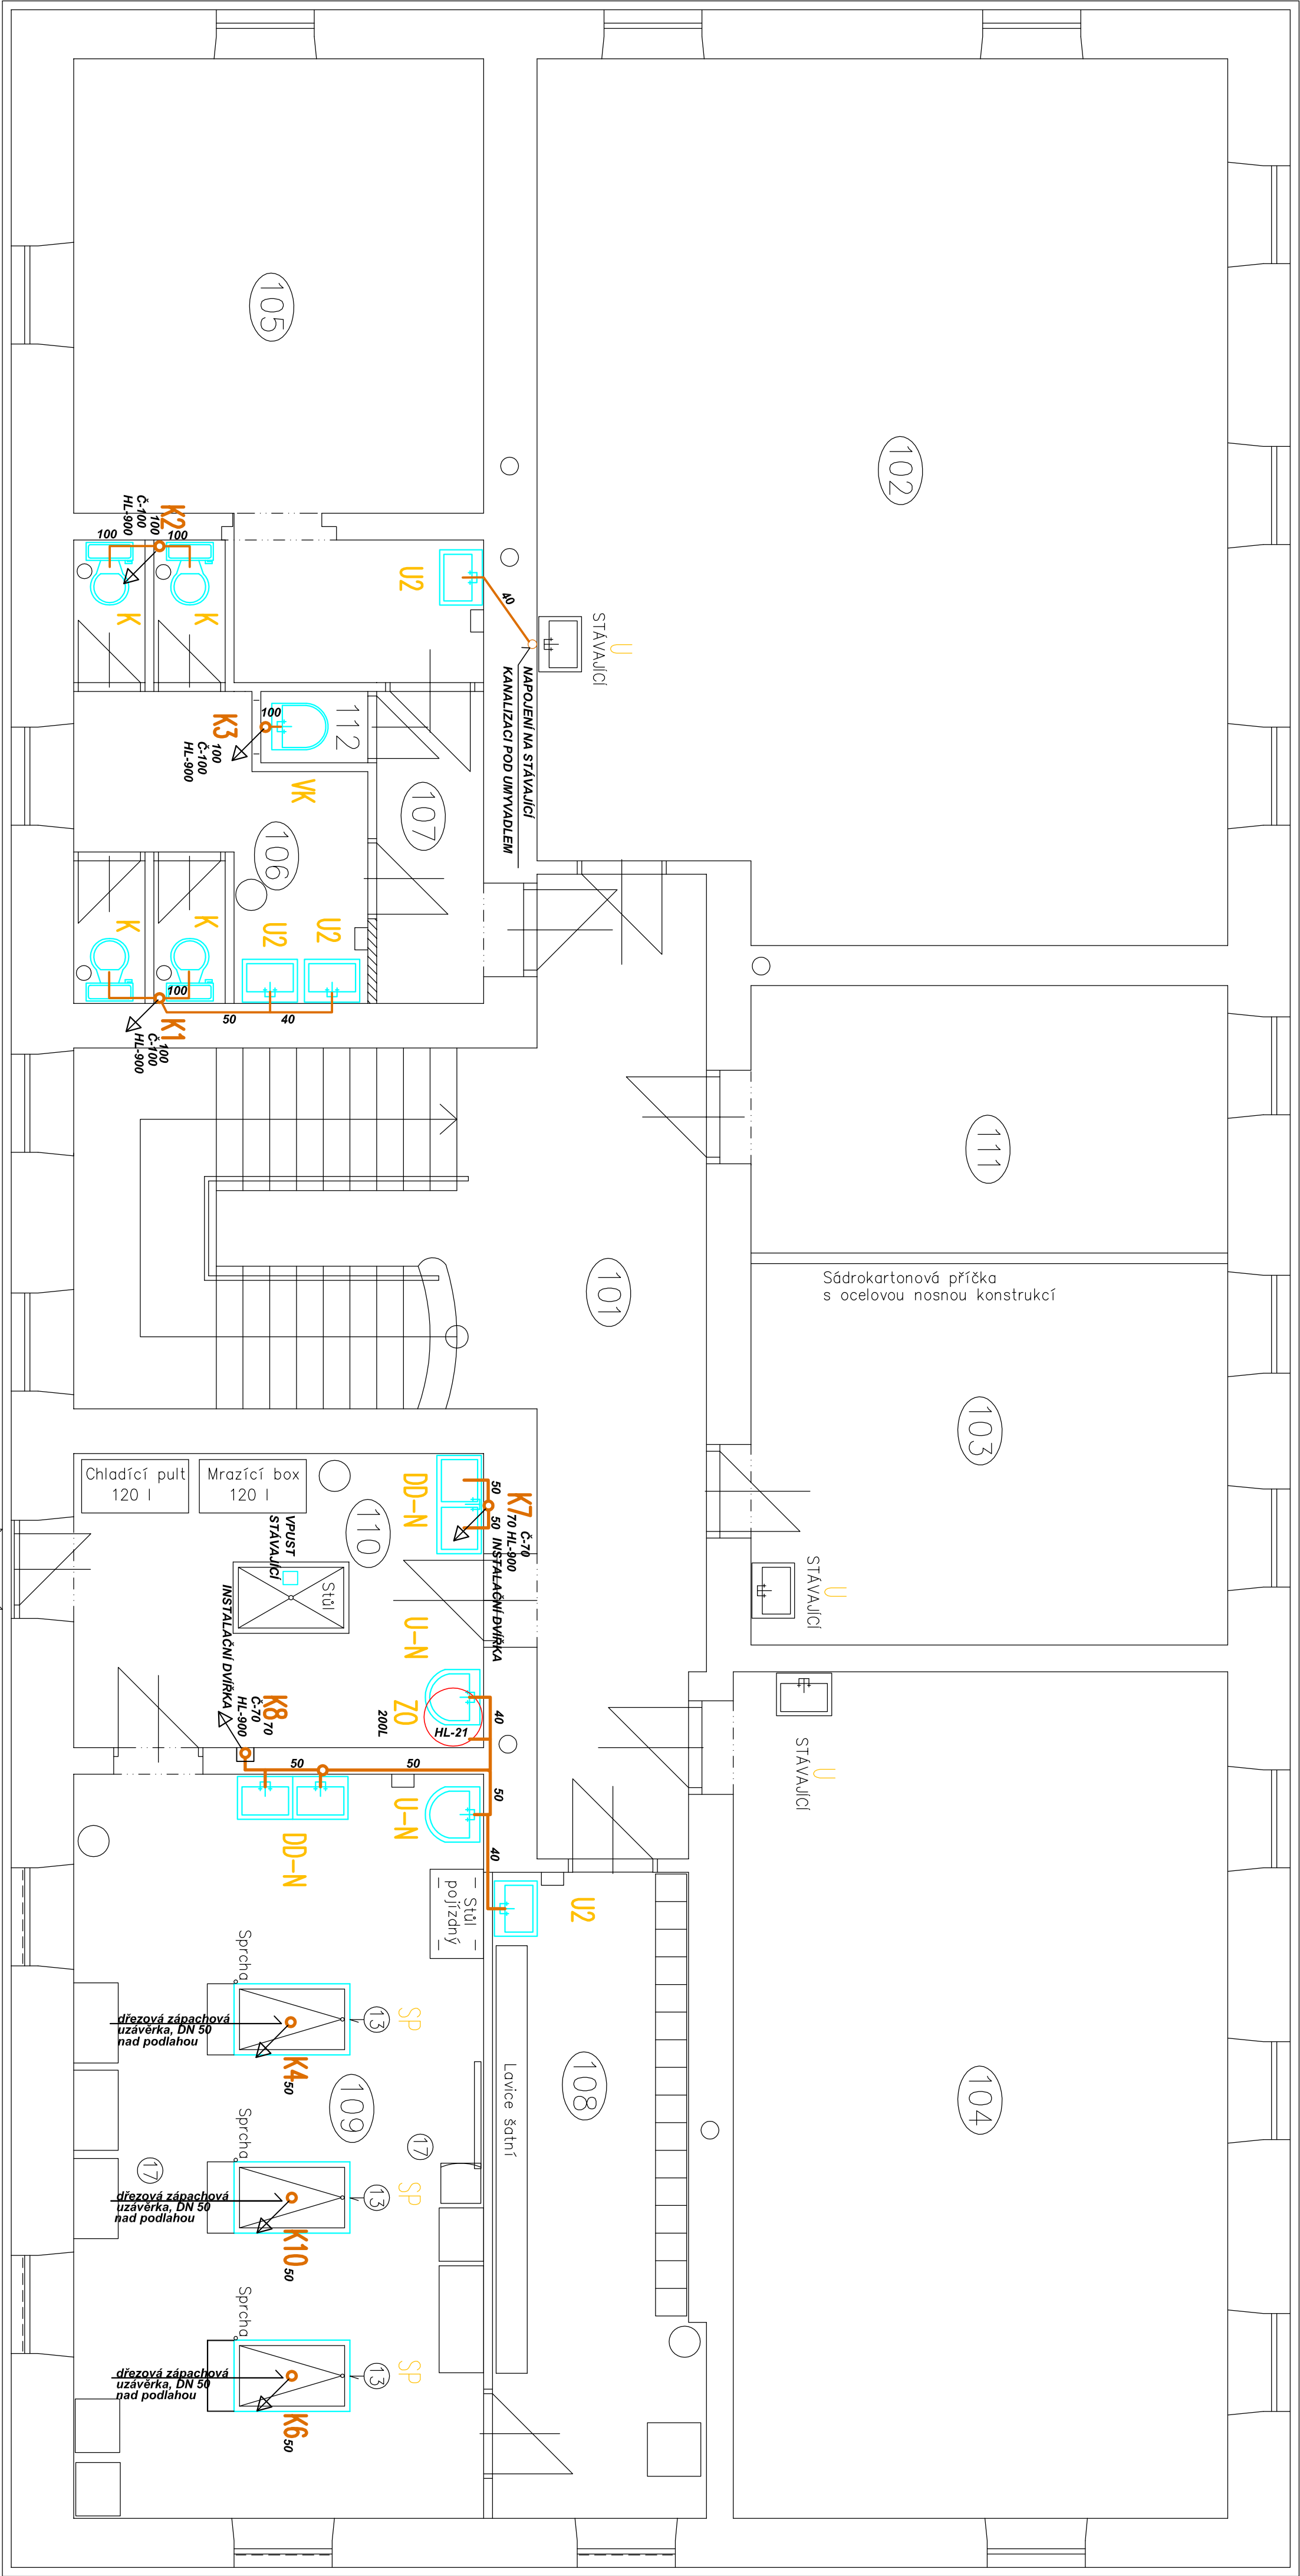

LEGENDA		
Ozn.	Místnost – účel	Plocha m <sup>2</sup>
101	Chodba se schodištěm	42,50
102	Účebna pro veterinární disciplínu	74,83
103	Kolárna – zázemí pro veterinárního naučitele	22,90
104	Účebna pro veterinární disciplínu	52,73
105	Kabinet	27,94
106	WC ženy	12,95
107	Předstř	4,20
108	Šatna pro pitevnu	16,40
109	Účebna – pitevna	38,41
110	Připrava pro pitevnu	15,18
111	Sklad učebních pomůcek	16,05
112	Úklidová komora	0,96

**POZNÁMKA**

50 – připojovací potrubí HT (zavešeno pod stropem)

50 – připojovací a stoupací potrubí HT (v drážce ve zdivu)

VYPRACOVAL:		AUTORIZOVAL:	
Ing. Martin Kejkř		Ing. Martin Kejkř	
MÍSTO: Lanškroun		MĚSTSKÝ ÚŘAD: Lanškroun	
INVESTOR: Poradnický kraj			
ODDĚL: D1.4g-ZIH+UT			
AKCE: Střední škola zemědělská a veterinární Lanškroun – modernizace a vybavení školy			
ÚČEL: DPS		OBSAH: KANALIZACE – PŮDORYS 2.NP	
Číslo výkresu		D1.4g-05	

STAVITEL

Stavěné řešení spol. s r.o.  
Ihrova ul.č. 755 61 Písečný

proječní kancelář

FORMÁT	A2
DATUM	09/13
ZAK. Č.	35/13
MĚŘÍTKO	1 : 50