

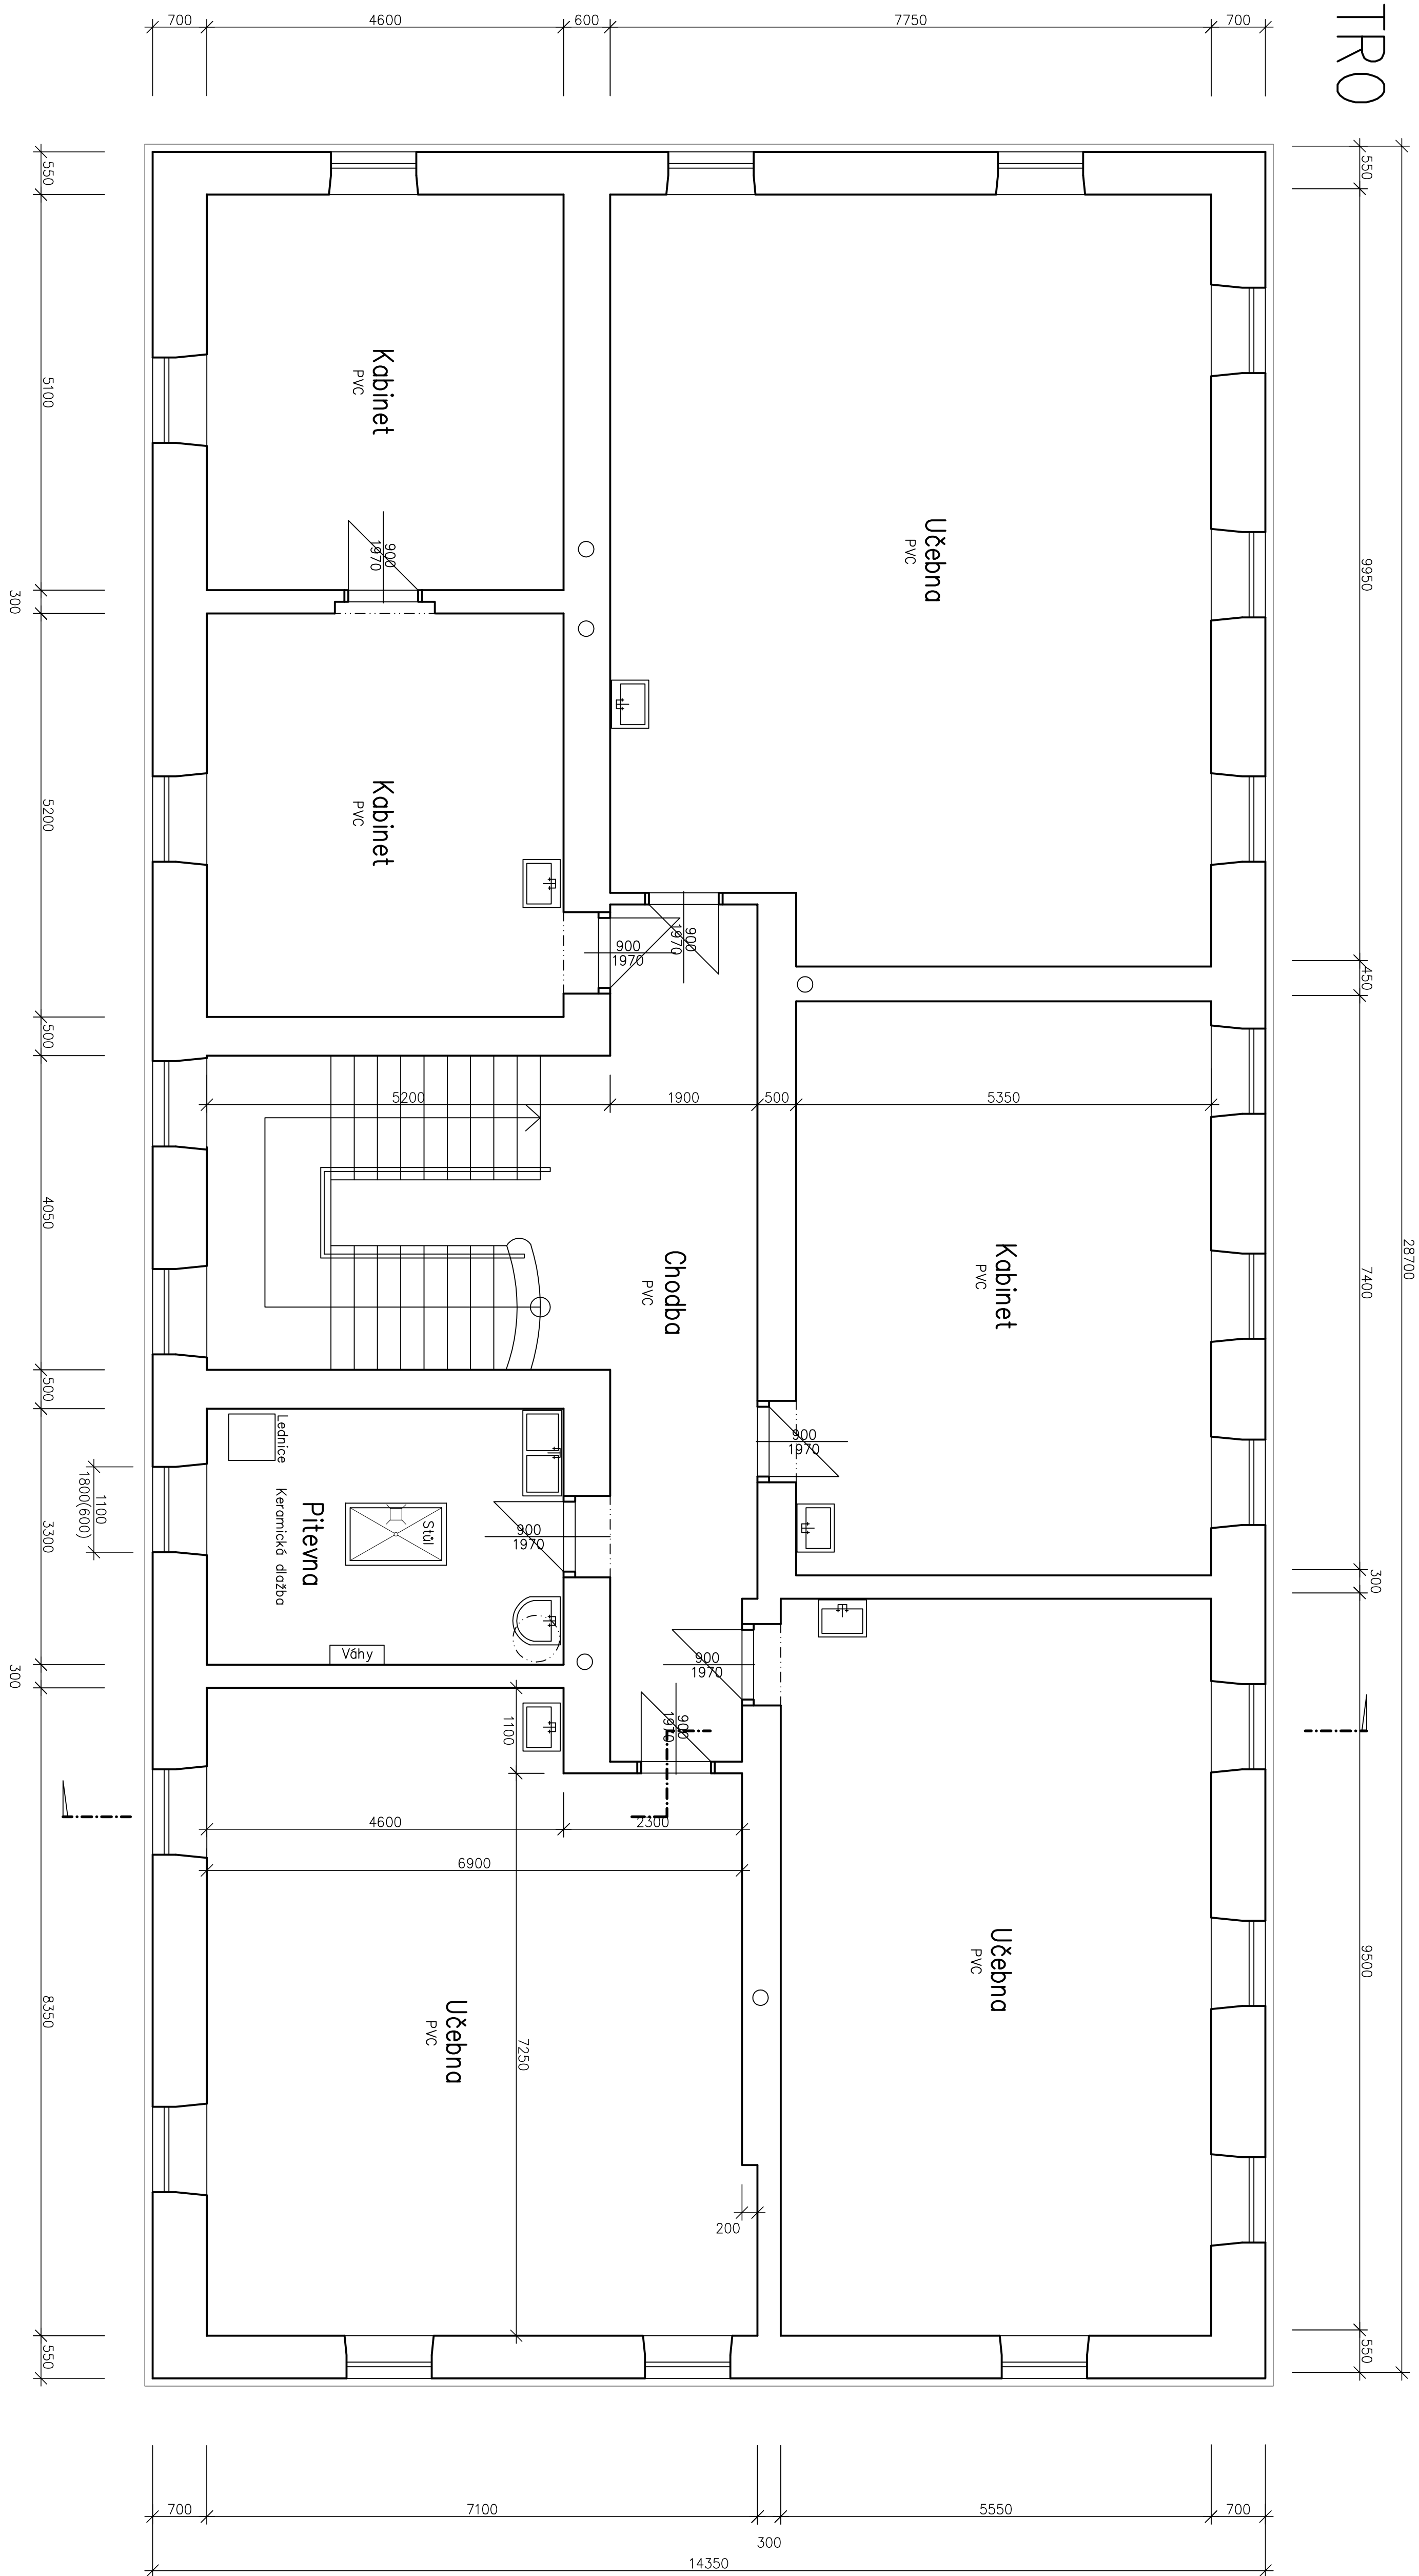


PATRO

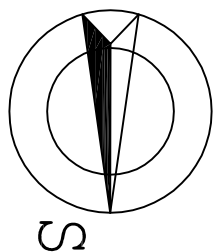

Stávající chénné zdvo z vnější strany opatřené tepelnou izolací tl. 100 mm (s povrchovou úpravou),
Okna s plastovými rámy z dvodělným zasklením
Okna s plastovými rámy z dvodělným zasklením
Dvěře do vnějšího prostoru s plastovými rámy z 2/3 zasklením, s nadsvětlením
Dvěře vnřní dřevěné v ocelisolvaných zdůrubích

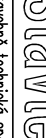

VPRAVŔAČOVÁ	ZODP. PROJ.	AUTORIZOVAN	 <p>Staviness Projektování kancelář Typova, 3 Přestějov 799 01 Telefon: 585 051 024 Telefax: 582 340913</p>
Ing. Chonek		Ing. Chonek	
Kraj: úřad Pardubice	Míst. úřad	Lanškroun	
INVESTOR	Parchutický kraj		
AKCE	Střední škola zemědělská a veterinární Lanškroun – modernizace a vybavení školy		
OBSAH	Pudorys I. patra – stávající stav		
	STUPEŇ	DPS	
	DATAUM	7/2013	
	FORMAT	10x A4	
	ZÁK. ČÍSLO	36/13	
	MĚR.	1:50	
	ČÍSLO VÝK.		
	KOTV. v MM	D1.1.b.3	