




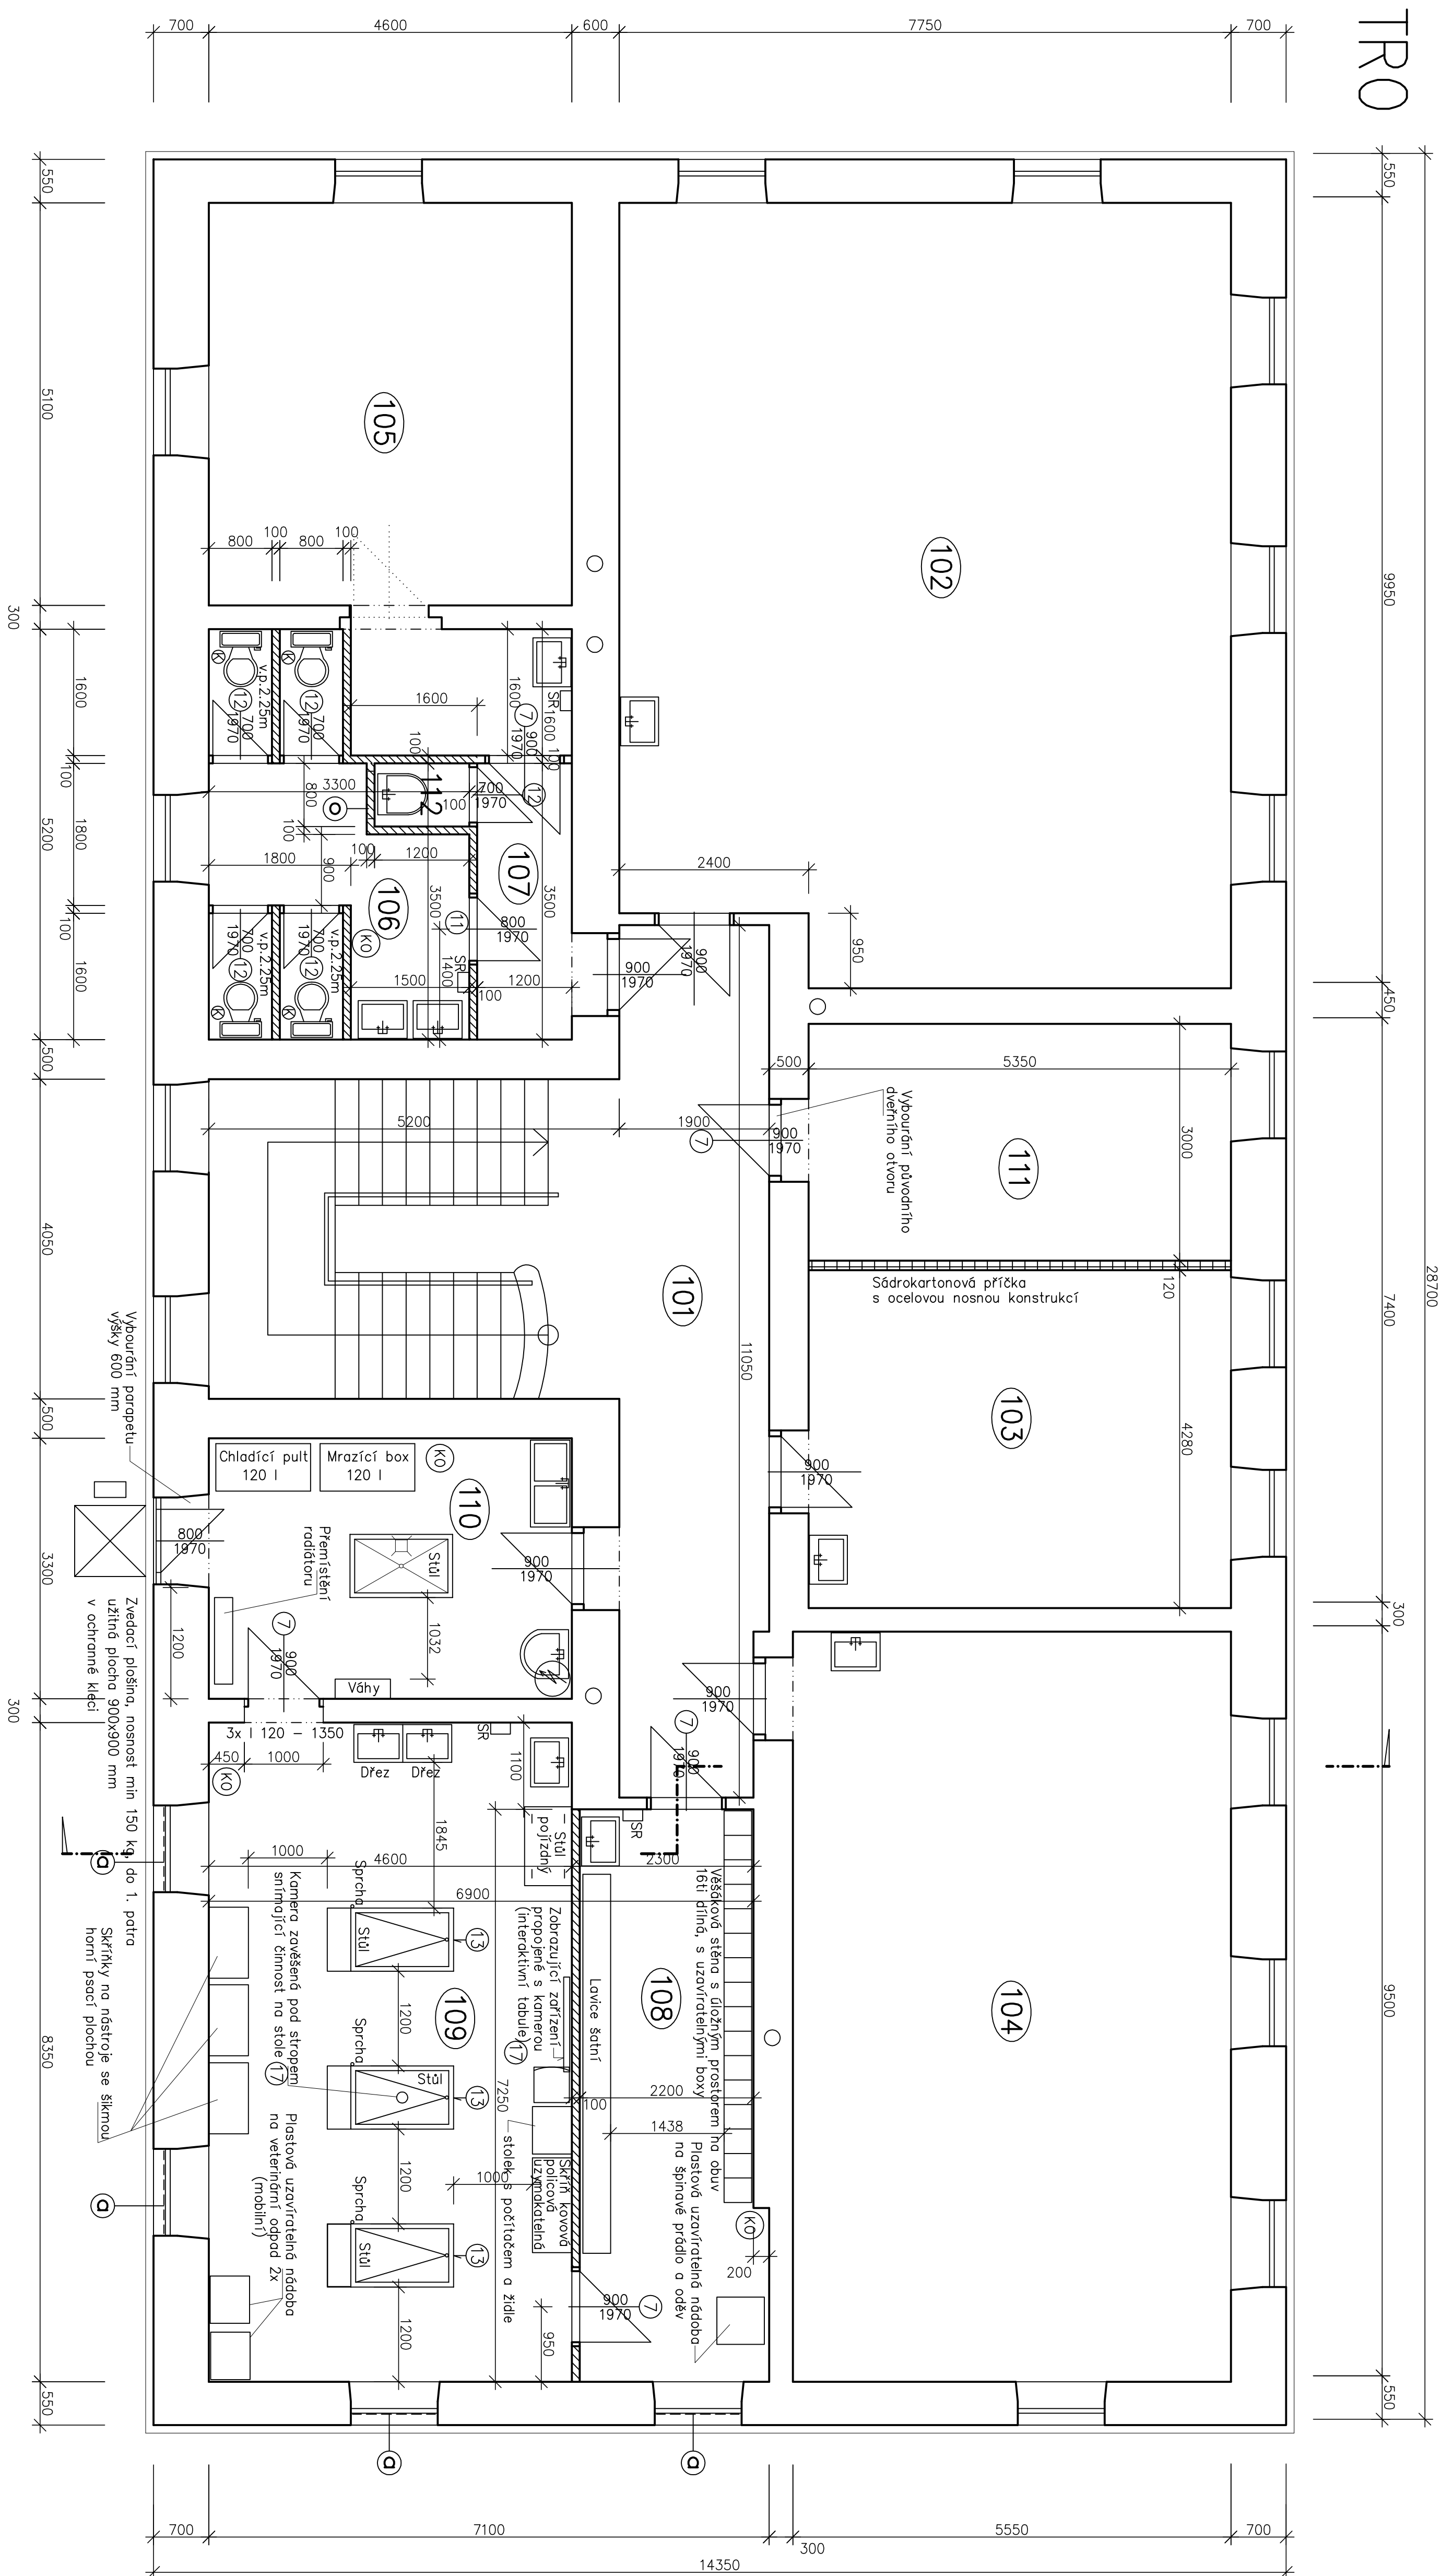

PATRO



LEGENDA


Ozn.	Místnost – účel	Plocha m ²	Úprava podlahy	Poznámka
101	Chodba se schodištěm	42,50	PVC	
102	Účebna pro veterinární disciplínu	74,83	PVC	
103	Kabinet – zázemí pro vyučujícího na pitevě	22,90	PVC	
104	Účebna pro veterinární disciplínu	52,73	PVC	
105	Kabinet	27,94	PVC	
106	WC ženy	12,95	Keram. dlažba	Keram.obkl.stěn v. 2,1 m
107	Predsín	4,20	Keram. dlažba	
108	Šatna pro pitevnu	16,40	Keram. dlažba	Keram.obkl.stěn v. 2,1 m
109	Účebna – pitevna	38,41	Keram. dlažba	Keram.obkl.stěn na celou výšku
110	Připravna pro pitevnu	15,18	Keram. dlažba	Keram.obkl.stěn v. 1,9 m
111	Sklad učebních pomůcek	16,05	PVC	
112	Úklidová komora	0,66	Keram. dlažba	Keram.obkl.stěn v. 1,5 m


- | | |
|---|---|
|  | Stavající zdvo |
|  | Nové zdivo z cihelných příčkových, překladů ocelové válcované I profily |
|  | Nové zdivo |
|  | Elektrický toplovzdušný sušák na ruce |

Stůl

Stůlpietmí z odkládací plochou, pracovní plocha z nerezuového plechu U každého stolu bude sprchová hlavice s hadicí – teplá i studená voda. Sprchové hlavice bude osazena pod úrovňí pracovní plochy. Každý stůl bude mít svůj odpadní odtok

- Ⓐ Na rámy stávajících plastových oken osadit síť proti hmyzu
- Ⓑ Koš na odpadky kovový s vyjímatelnou vložkou a nohou ovládaným výškem
- Ⓒ Koš na odpadky plastový s vyjímatelnou vložkou (na WC ženy)
- Ⓓ šatně "108" bude pro studenty 16 ks pracovních zástěr a 16 párů gumových přezůvek na obuv
- Ⓔ Otvor pod stropem 600 x 225 mm

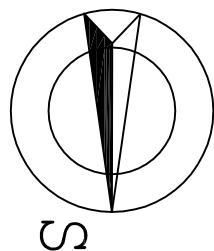

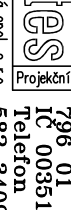VYPRACOVANÉ	ZODP. PROJ.	AUTORIZOVANÉ
Ing. Chřinonek		Ing. Chřinonek
Kraj: Středočeský kraj Investor: Pardubický kraj	Míst. úřad: Lanškroun	
		
Jméno investora: Ing. Z.Č. IČO: 008 509013		
STUPEN	DATUM	Typová 3
FORMÁT	10x A4	Pražský 1000361024
ZAK. ČÍSLO	35 / 13	Tel./fax 008 509013
MĚR. 1:50	ČÍSLO VÝKŘ.	
KOTV Y VM	D1.1.B.7	