



VODINSTALACE, UT – PŮDORYS 2.NP

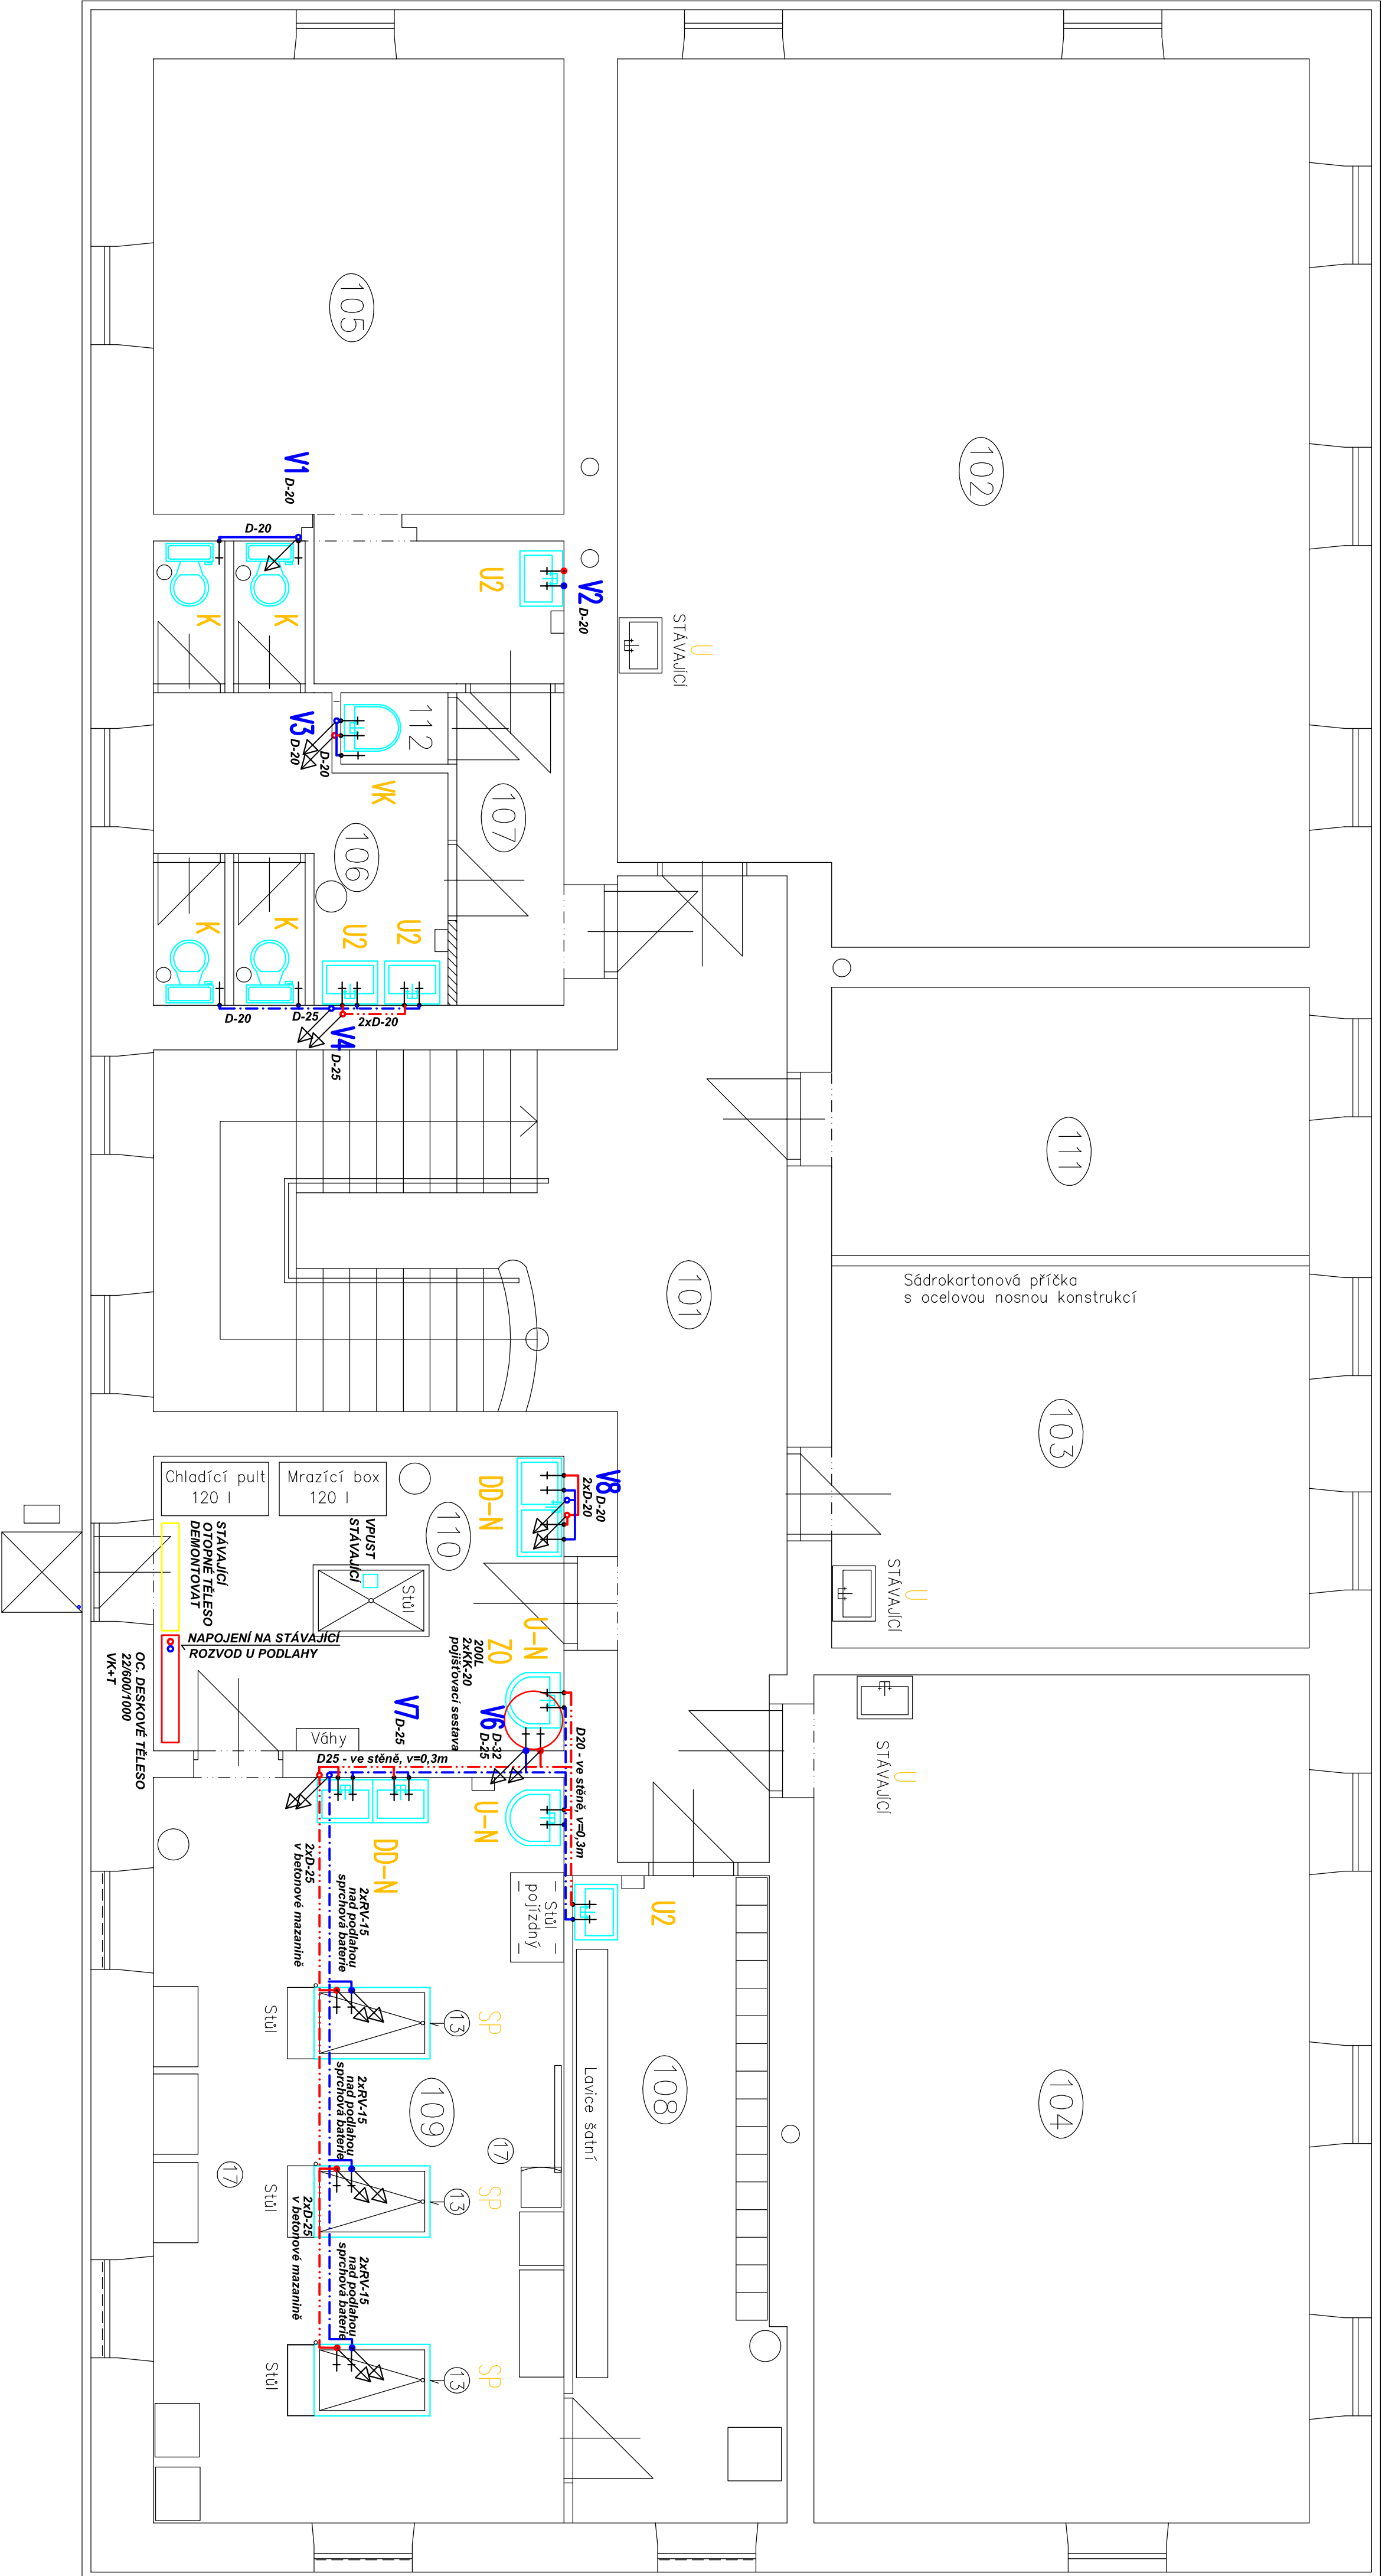


Ozn.	Místoprost - účel	Plocha m ²
101	Chodba se schodištěm	42,50
102	Účelna pro veterinární disciplínu	74,83
103	Kobytňák – zřízení pro vyučování na plovárně	22,90
104	Účelna pro veterinární disciplínu	52,73
105	Kobytňák	27,94
106	WC ženy	12,95
107	Předstř	4,20
108	Šatna pro plovárnu	16,40
109	Účelna – plovárna	38,41
110	Připraveno pro plovárnu	15,18
111	Sálka učebních pomůcek	16,05
112	Úkládavá komora	0,96

POZNÁMKA

- stúpací a pripojovací potrubí z plastových trubiek
- PP HOSTALEN PN 20.
- horní hrana umývadla +0,85m
- horní hrana drezu +0,9m
- osa drezové batérie pro výfuk +1,1m
- osa sprchové batérie +0,9m
- osu rohového ventilu klozetu, umývadla, drezu +0,6m

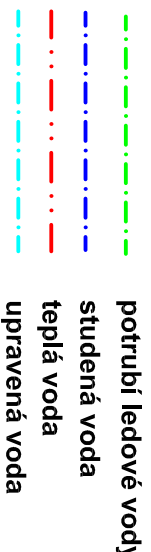

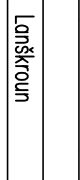	
projektční kancelář	
VYPRACOVAL: Ing. Martin Kejkř	AUTORIZOVAL: Ing. Martin Kejkř
MÍSTO: Lanškroun INVESTOR : Pardubický kraj ODDĚL: D1.4a-ZIHLUT	MĚSTSKÝ ÚŘAD: Lanškroun
AKCE : Střední škola zemědělská a veterinární Lanškroun – modernizace a vybavení školy	
ÚČETL přps	OBSSM VODONÍSTALACE, UT – PUDOKS 2.NP
Cílo výkresu	D1.4a-08
FORMÁT A2	Dátum 09./13
ZÁK. Č.	35./13
MĚŘÍTKO	1 : 50
stavební technická spec. a roz. Ivanov ul.3., 795 01 Prostějov	