



- LEGENDA PLOCH:**
- NAVRŽENÉ VÝSADBY KERŮ A TRÁVELEK
 - BOURANÉ PODZEMNÍ CHODBY
 - BOURANÉ ASF. VOZOVKY
 - BOURANÉ ASF. VOZOVKY DŘT
 - BOURANÉ VOZOVKY KAM. DL.
 - BOURANÉ BET. VOZOVKY
 - BOURANÉ VOZOVKY ŽAM. DL.
 - BOURANÉ ASF. CHODNIKY
 - BOURANÉ BET. CHODNIKY
 - BOURANÉ CHODNIKY ŽAM. DL.

LEGENDA SÍTÍ:

- STAV. KANALIZACE JEDNOTNÁ
- STAV. VODOVOD
- STAV. ROZVODY NN
- STAV. ROZVODY VN
- STAV. ROZVODY PLYNU
- STAV. ROZVODY MEDIUŇNŮ
- STAV. ROZVODY SŤEŤOVACÍ
- STAV. KOLEKTORY

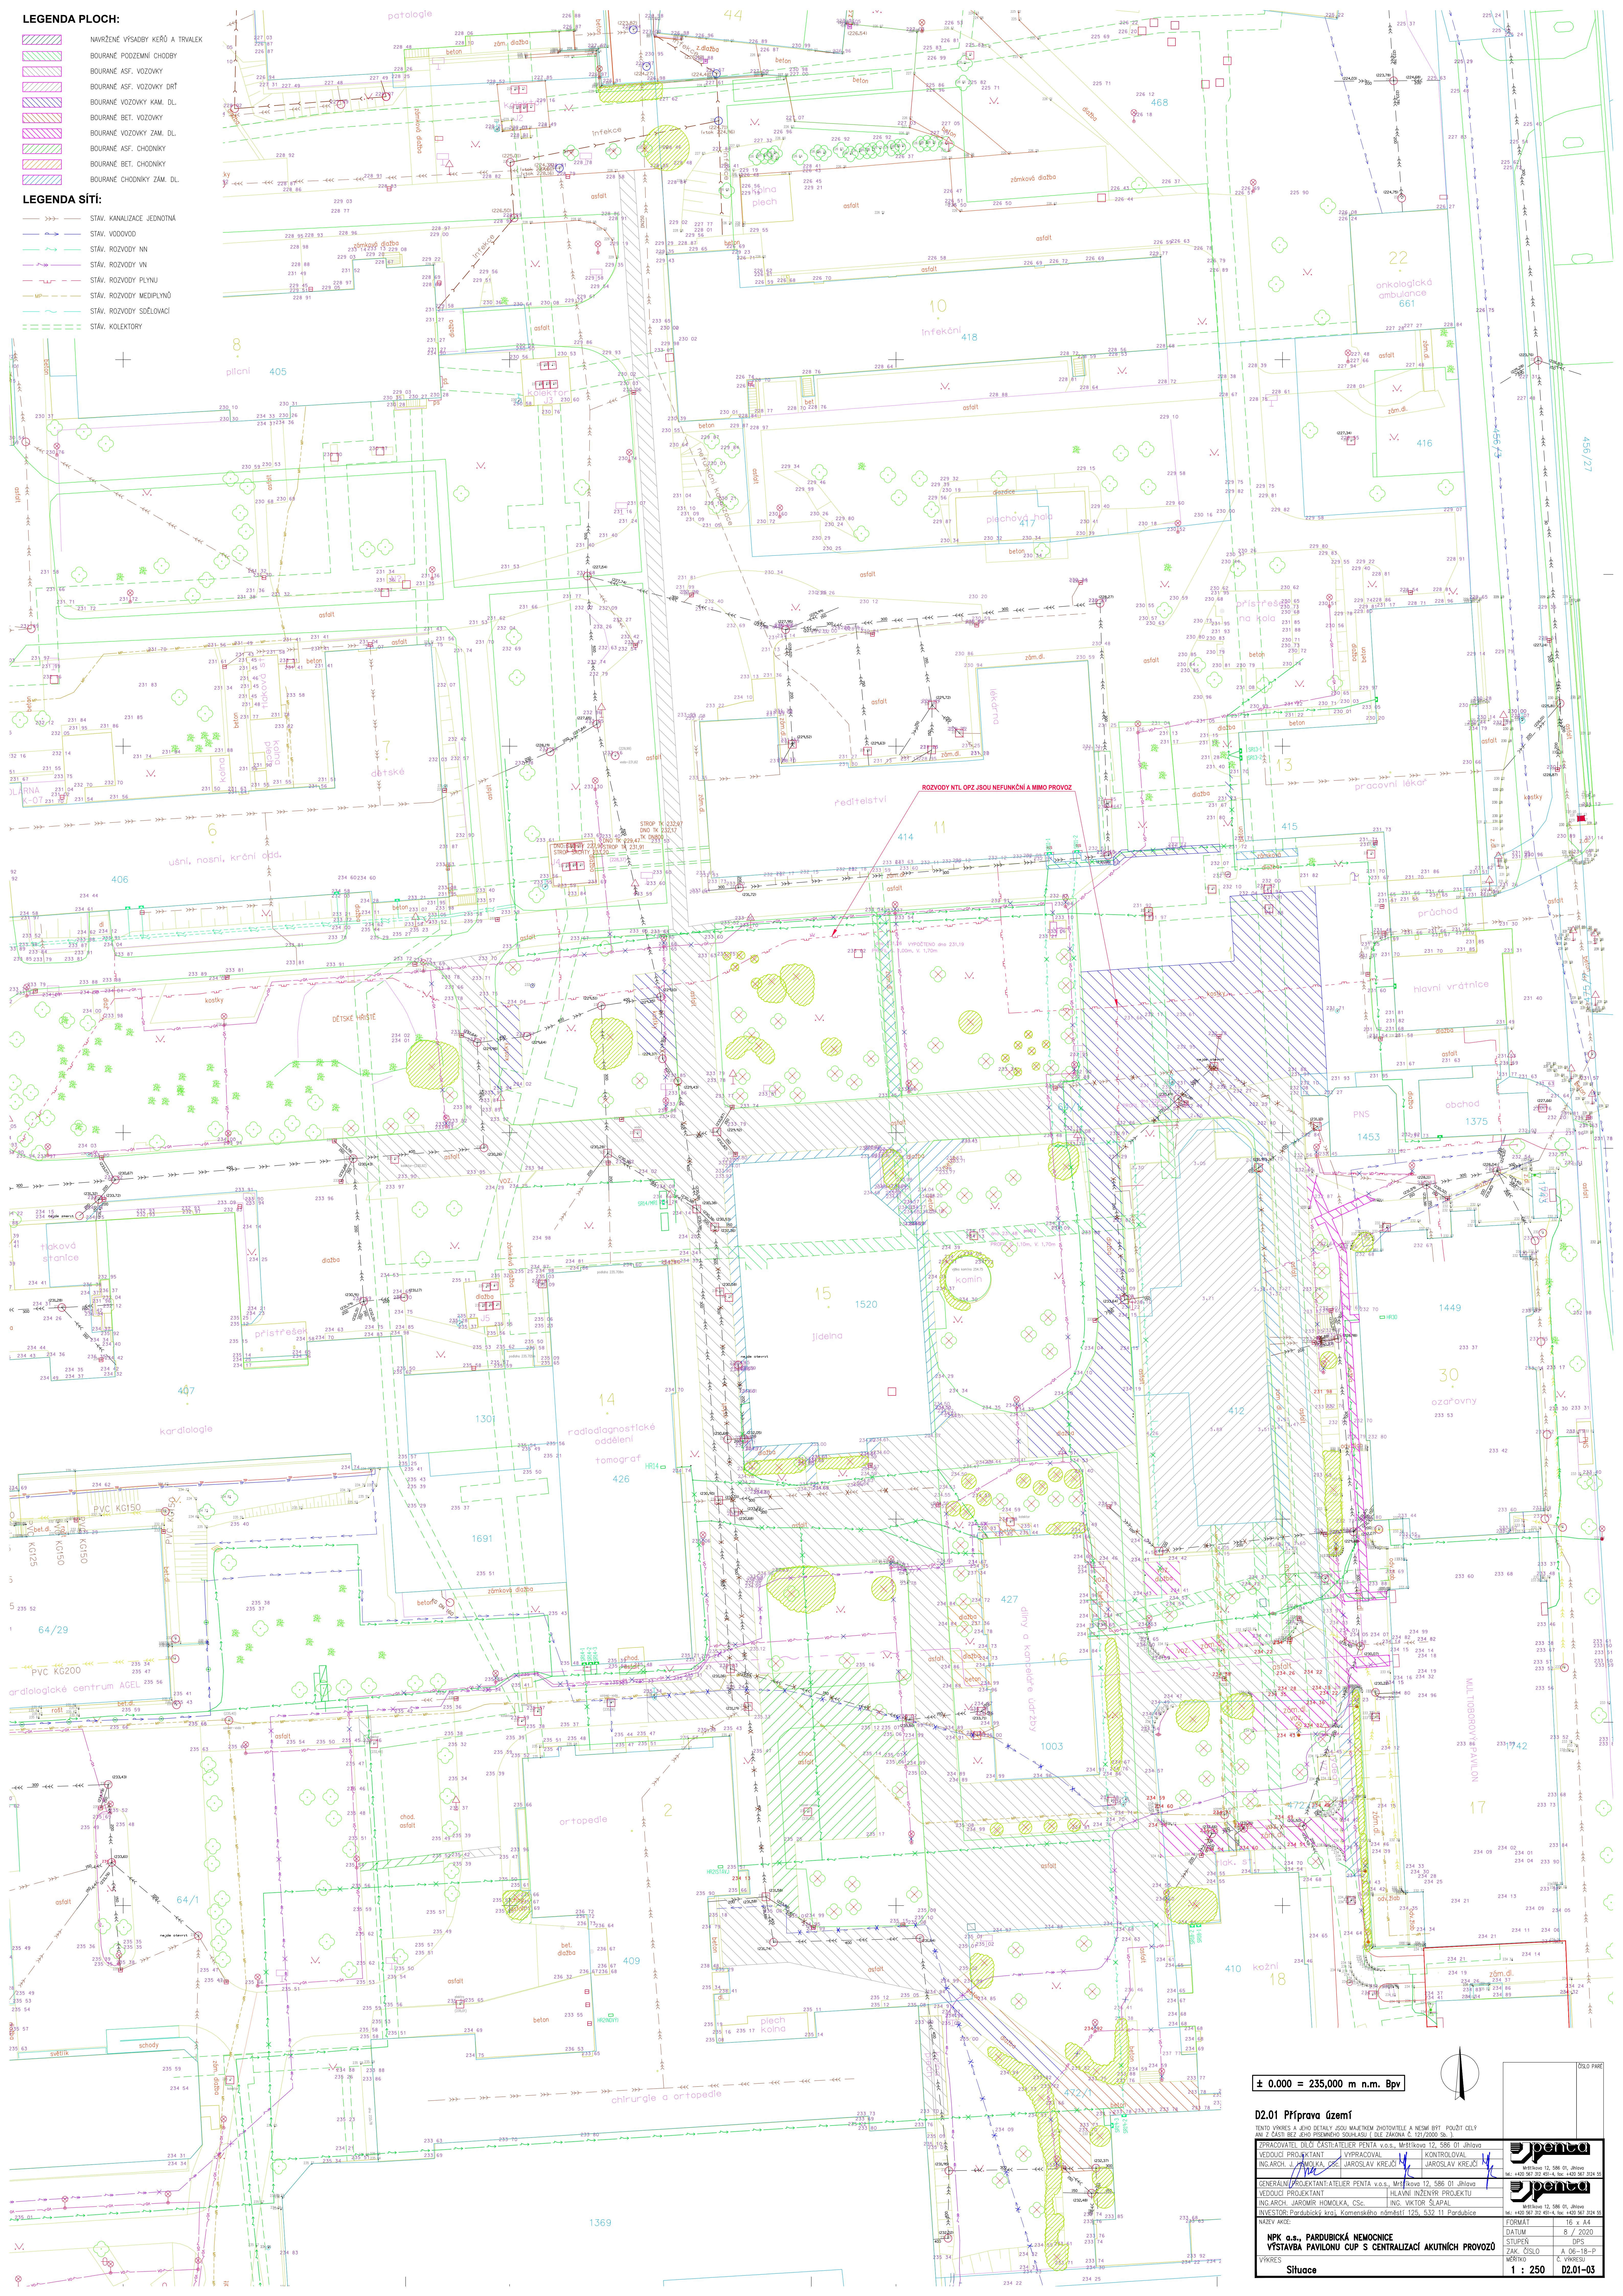

± 0.000 = 235,000 m n.m. Bpv

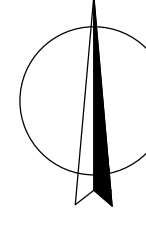

D2.01 Příprava území

TENTO VÝKRES A JEHO DETAILY JSOU MAJETKEM ZHOTOVITELÉ A NESMÍ BÝT POUŽITY CELY ANI V ČÁSTI BEZ JEHO PŘÍMÉHO ODVOZENÍ A JEJ ZÁKLADNÍ ČÍSLO JE 125/0000-00.

ZPRACOVATEL DÍLO: ČASĚTELER PENTA s.r.o., Měškovice 12, 586 01 Jihlava
VEDOUcí PROJEKTANT: VYPRACOVAL: KONTROLOVAL:
ING. ARCH. J. HOMOLKA, ING. JAROSLAV KREJČÍ
VEDOUcí PROJEKTANT: HLAVNÍ INŽENÝR PROJEKTU:
ING. ARCH. JAROMÍR HOMOLKA, CSc. ING. VIKTOR ŠLAPAL
INVESTOR: Pardubický kraj, Komenského náměstí 125, 532 11 Pardubice
VÝKRES: MČE

NPk a.s., PARDUBICKÁ NEMOCNICE
VÝSTAVBA PAVILONU ČUP S CENTRALIZACÍ KUTNÍCH PROVOZŮ

VÝKRES: Situace



DATUM: 8 / 2020
STUPEŇ: DPS
ZAK. ČÍSLO: A 06-18-P
MĚŘITVO: 1:250

02.01-03