


Rozvaděč R.NN-T1 (UPRAVENÝ)

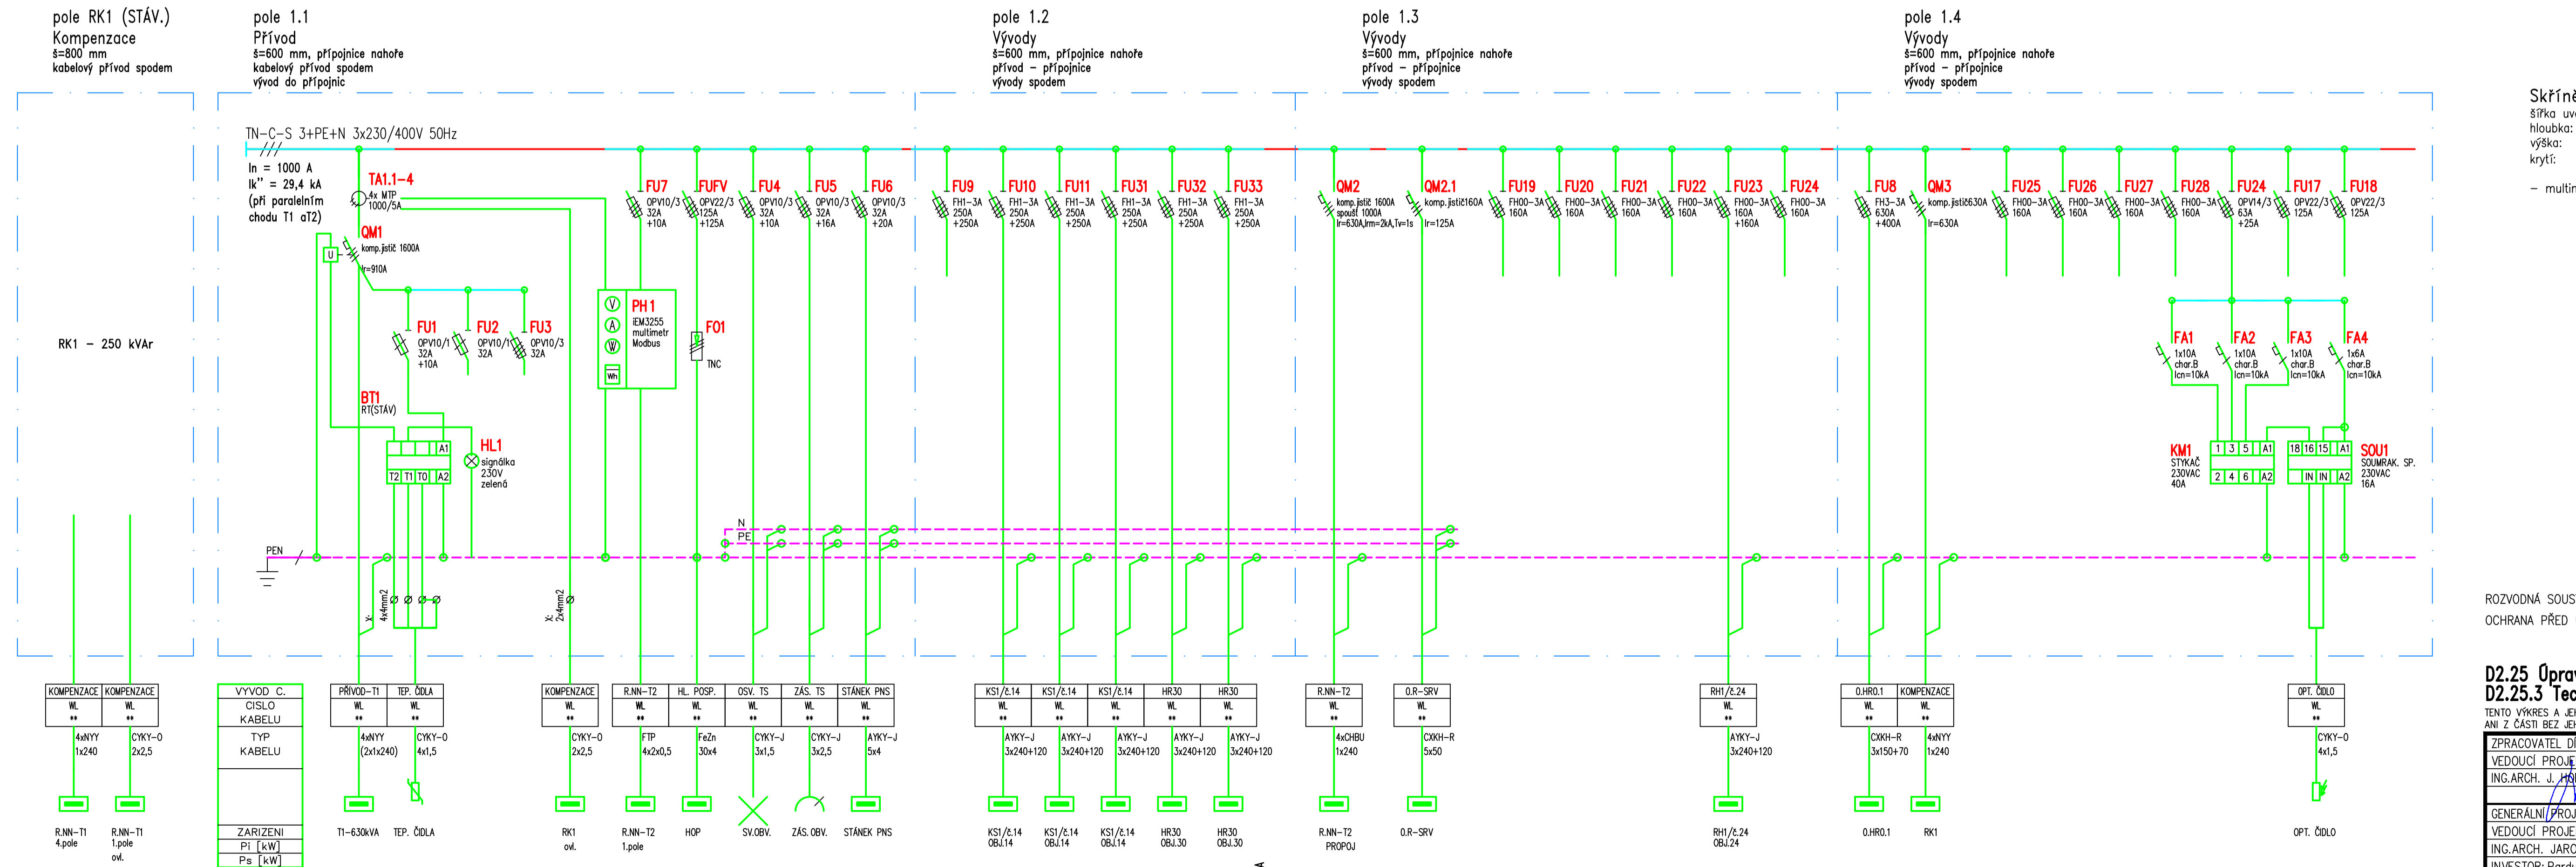

Skříň:
 šířka uvedena u jednotlivých polí
 hloubka: 500 mm
 výška: 2000 mm
 krytí: IP41/20

– multimetr v poli 1.1 bude osazen na DIN lištu

D2.25.3 Technologie

ZPRACOVATEL DÍLŮ ČÁSTI: ATELIER PENTA v.o.s., Mrštíkova 12, 586 01 Jihlava

VEDOUCÍ PROJEKTANT	VYPRACOVAL	KONTROLOVAL
ING. ARCH. J. HOMOLKA, CSc.	ING. PETR KREMLÁČEK	ING. PETR KREMLÁČEK

GENERAL (LIEUTENANT) ATTACHED DENTAL OFFICER	MEDICAL OFFICER	MEDICAL OFFICER

VEDOUCÍ PROJEKTANT	HLAVNÍ INŽENÝR PROJEKTU
--------------------	-------------------------

ING.ARCH. JAROMIR HOMOLKA, CSc.	ING. VIKTOR ŠLAPAL
---------------------------------	--------------------

NÁZEV AKCE:

NPK a.s., PARDUBICKÁ NEMOCNICE

VÝSTAVBA PAVILONU CUP S CENTRALIZACÍ AKUTNÍCH PROV

ROZVADĚČ R.NN-T1 - ÚPRAVY

penta

Mrtklova 12, 586 01, Jihlava
 tel.: +420 567 312 451-4, fax: +420 567 3124 55

penta

Mrtklova 12, 586 01, Jihlava
 tel.: +420 567 312 451-4, fax: +420 567 3124 55

FORMÁT	10 x A4
DATUM	08 / 2020
STUPEŇ	DPS
ZAK. ČÍSLO	A 06-18-P
MÉRITKO	Č. VÝKRESU
-	D2 253-06