
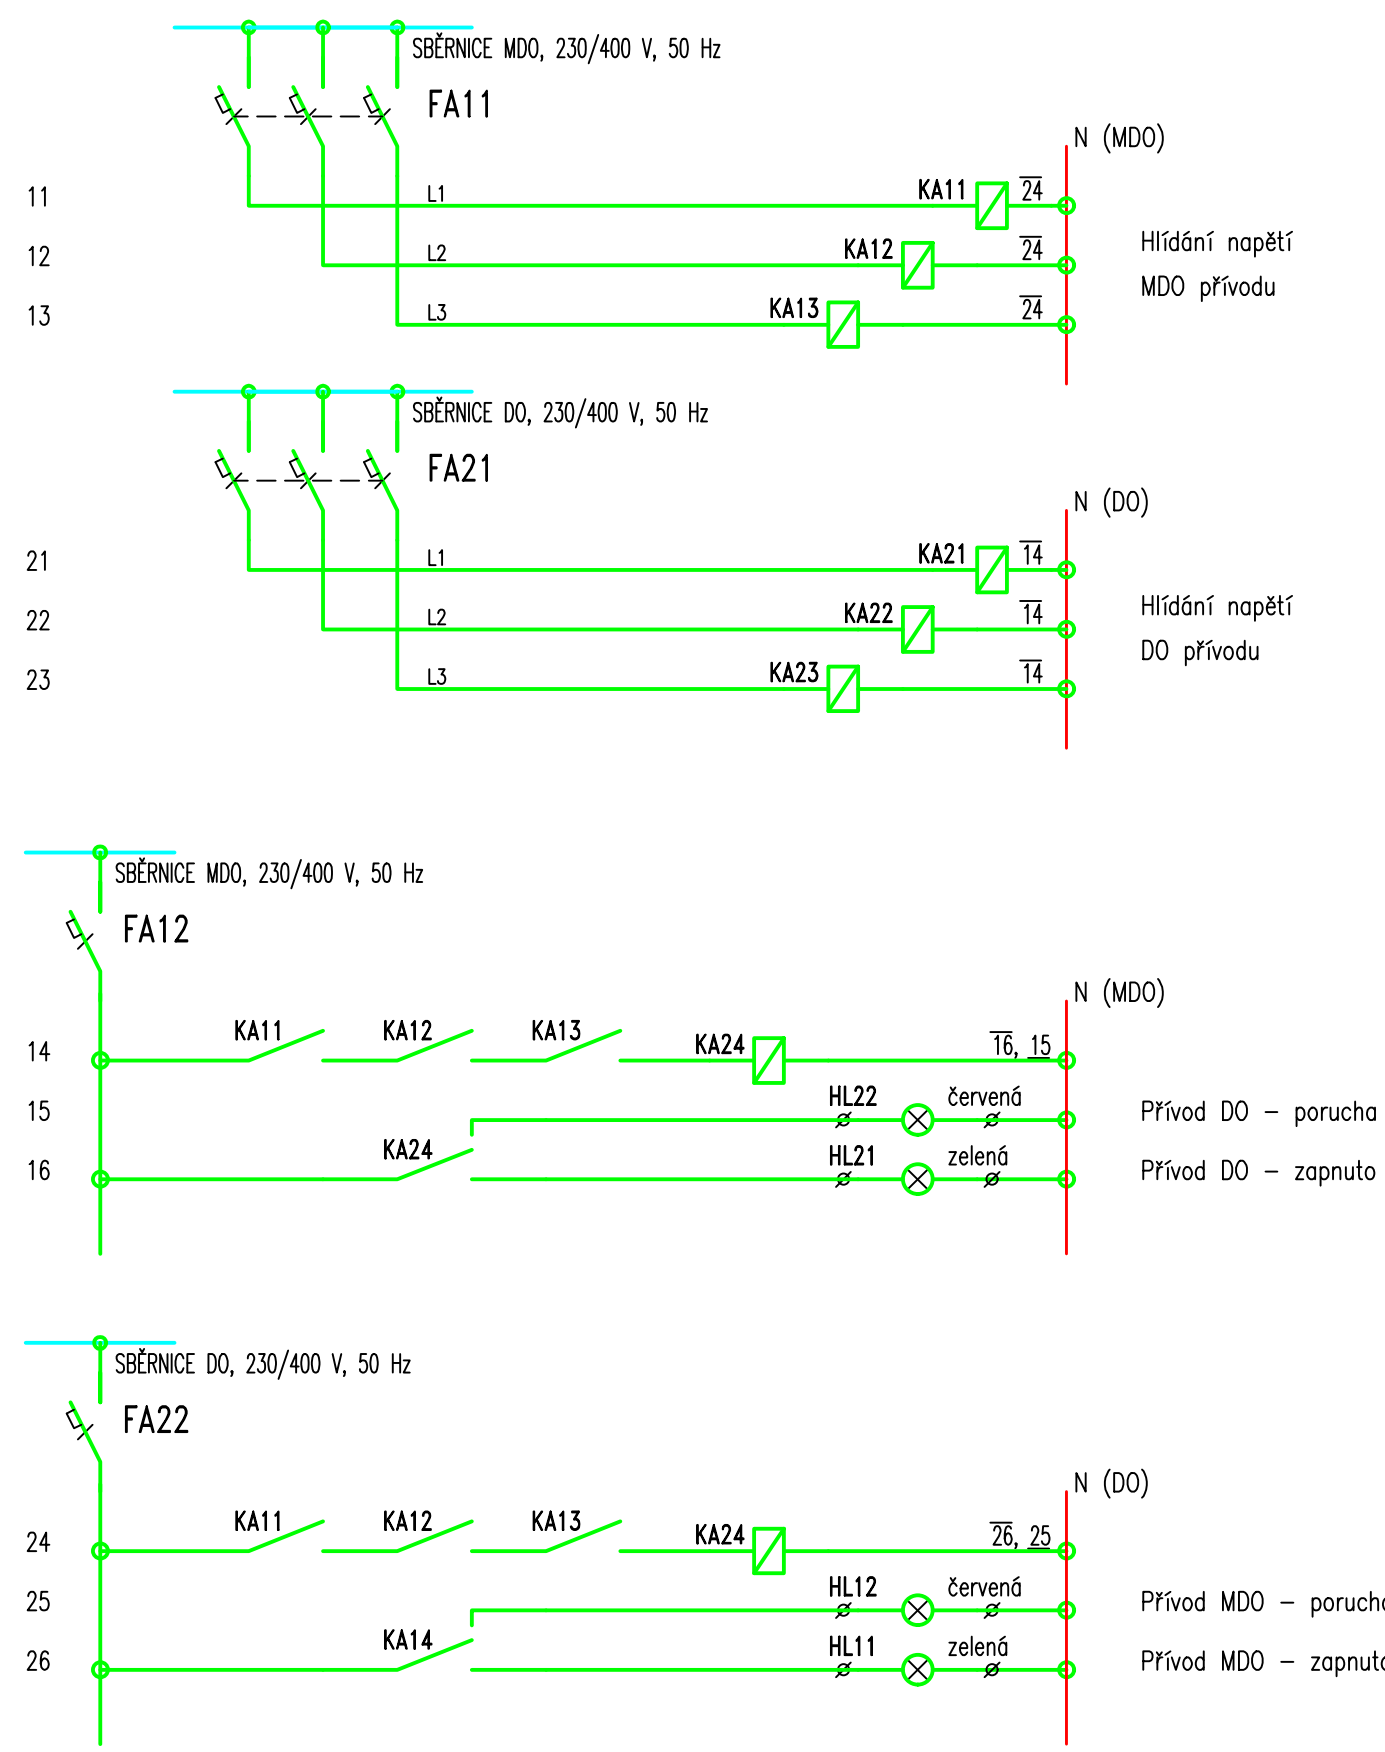


Rozvaděč RMD-003

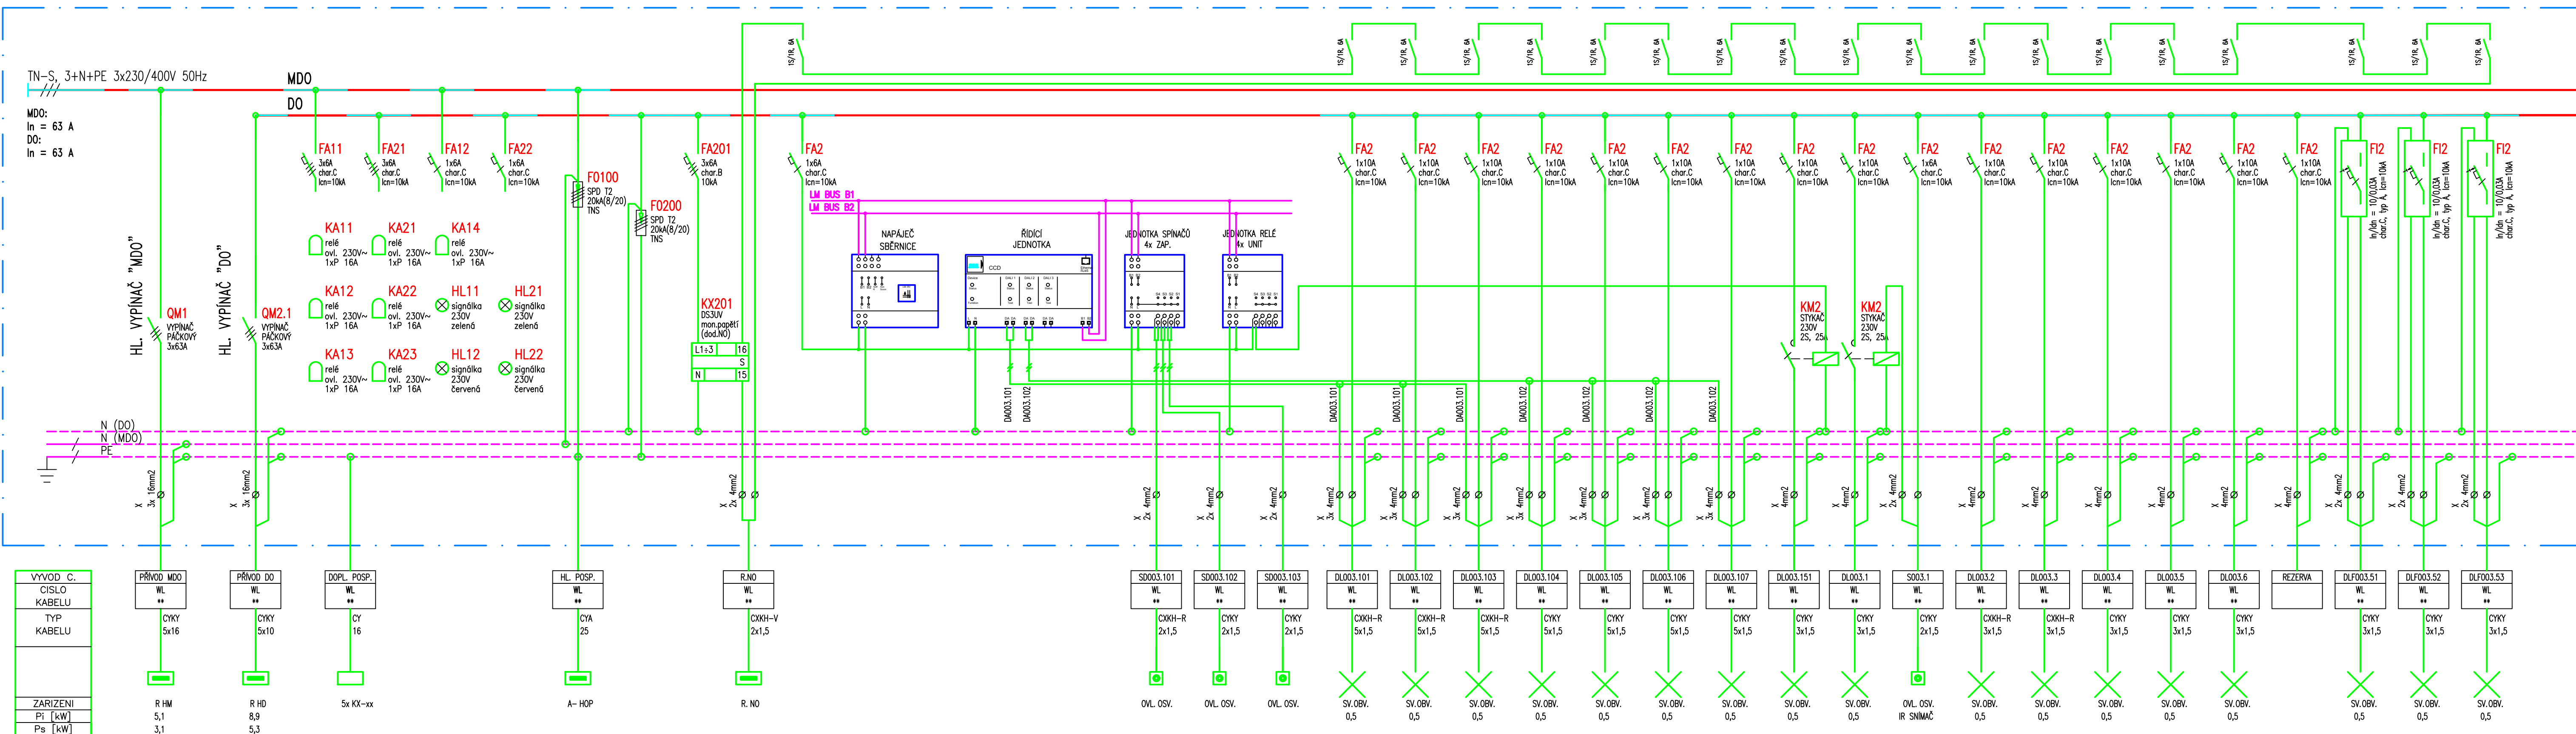

SKŘÍNĚ ROZVADĚČE RMD-003:

PROVEDENÍ: OCELOPLECHOVÁ ROZVODNICE VESTAVNÁ DO NIKY
(SKŘÍNĚ S LÍMCEM PRO ZAZDĚNÍ)

KRYTÍ: IP43/20

ROZMĚR NIKY: 800 x 1500 x 300 mm (š x v x h)


PARAPET NIKY: 600 mm

PŘÍVODY: HOREM

VÝVODY: HOREM

BARVA: DLE PD INTERIÉRU

Osazení a popis signálů na panelu v rozvaděči

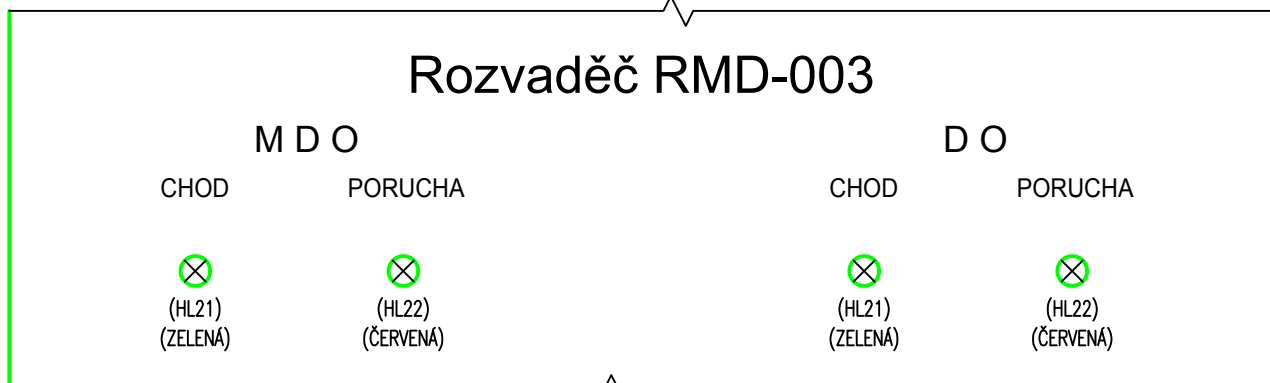




ROZVODNÁ SOUSTAVA: TN-C-S, 3+N+PE, 3x 230/400V, 50Hz
Zdravotnická síť IT, 2P+ PE, 230V, 50Hz

OCHRANA PŘED ÚRAZEM EL. PROUDEM: AUTOMATICKÉ ODPOJENÍ OD ZDROJE
DOPLŇUJÍCÍ OCHRANNÉ POSPOJOVÁNÍ

D1.01.4a1 SILNOPROUDÁ ELEKTROTECHNIKA

TENTO VÝKRES A JEHO DETAILS JSOU MAJETKEM ZHOTOVITELE A NESMÍ BÝT POUŽIT CELÝ ANI Z ČÁSTI BEZ JEHO PÍSEMNÉHO SOUHLASU (DLE ZÁKONA Č. 121/2000 Sb.).

ZPRACOVATEL DÍLČÍ ČÁSTI: ATELIER PENTA v.o.s., Mrštíkova 12, 586 01 Jihlava		
VEDOUČÍ PROJEKTANT	VYPRACOVAL	KONTROLOVAL
ING.ARCH. J. HOMOLKA, CSc.	ING. JOSEF ŠKAREK	ING. PETR KREMLÁČEK
		

GENERALNÍ PROJEKTANT: ATELIER PENTA v.o.s., Mrštíkova 12, 586 01 Jihlava	
VEDOUČÍ PROJEKTANT	HLAVNÍ INŽENÝR PROJEKTU

ING.ARCH. JAROMÍR HOMOLKA, CSc.	ING. VIKTOR ŠLAPAL
INVESTOR: Pardubický kraj, Komenského náměstí 125, 532 11 Pardubice	

NÁZEV AKCE:

NPK a.s., PARDUBICKÁ NEMOCNICE
VÝSTAVBA PAVILONU CIP S CENTRALIZACÍ AKUTNÍCH PROVOZŮ

VÝKRES

ROZVADEC RMD-003 - FAZE I.

	ČÍSLO PARCELY
--	---------------

Mrtíkova 12, 586 01, Jihlava
tel.: +420 567 312 451-4, fax: +420 567 312 455

Mrtíkova 12, 586 01, Jihlava
tel.: +420 567 312 451-4, fax: +420 567 312 455

FORMÁT	x A4
DATUM	08 / 2020
STUPEŇ	DPS
ZAK. ČÍSLO	A 06-18-P
MĚŘITKO	Č. VÝKRESU
-	D1.01.Ag1-112/1