
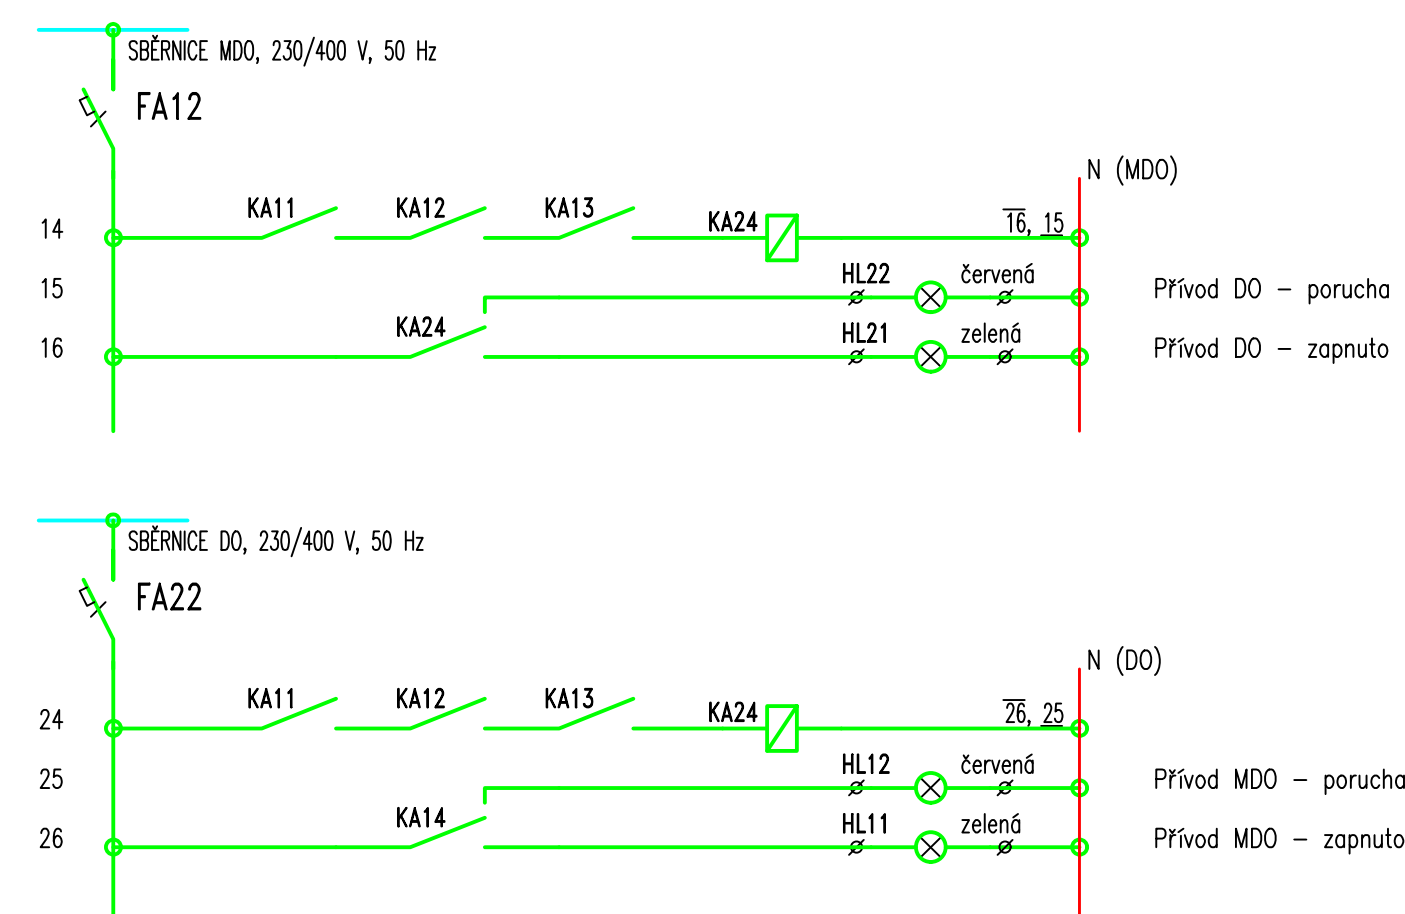
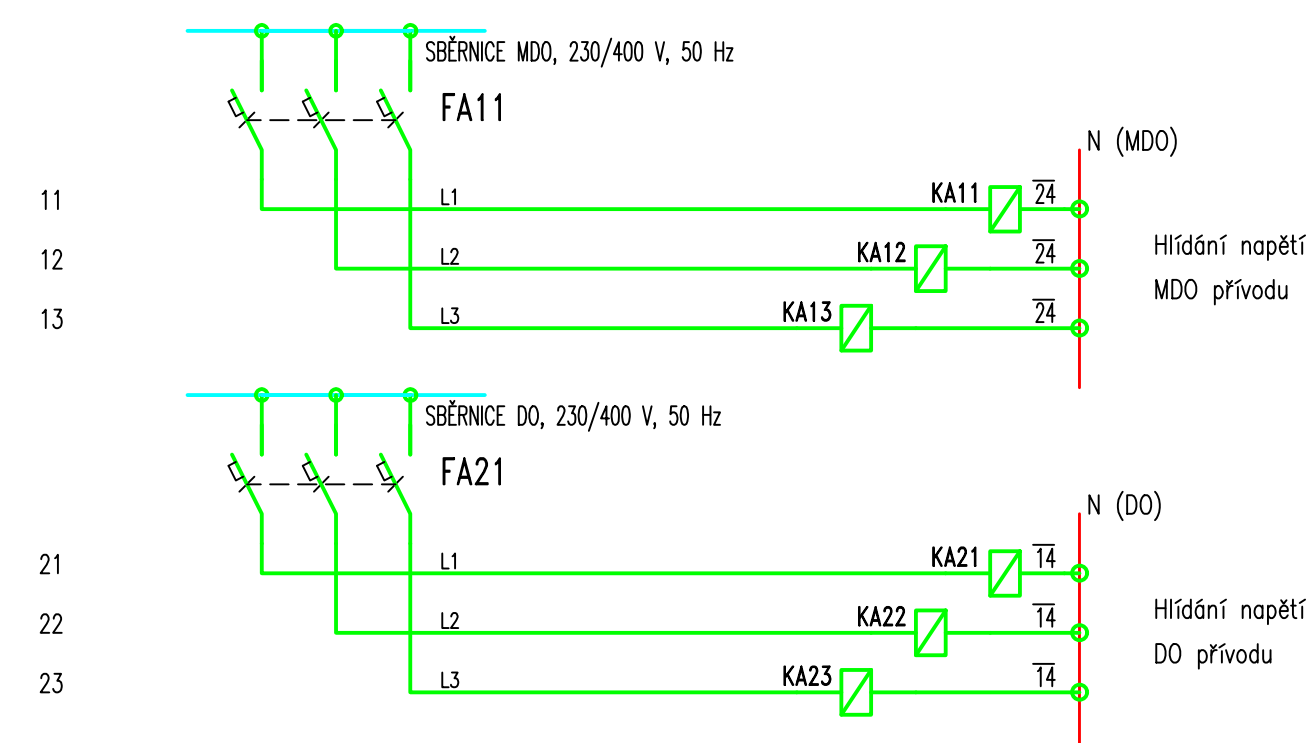



# Rozvaděč RMD-208

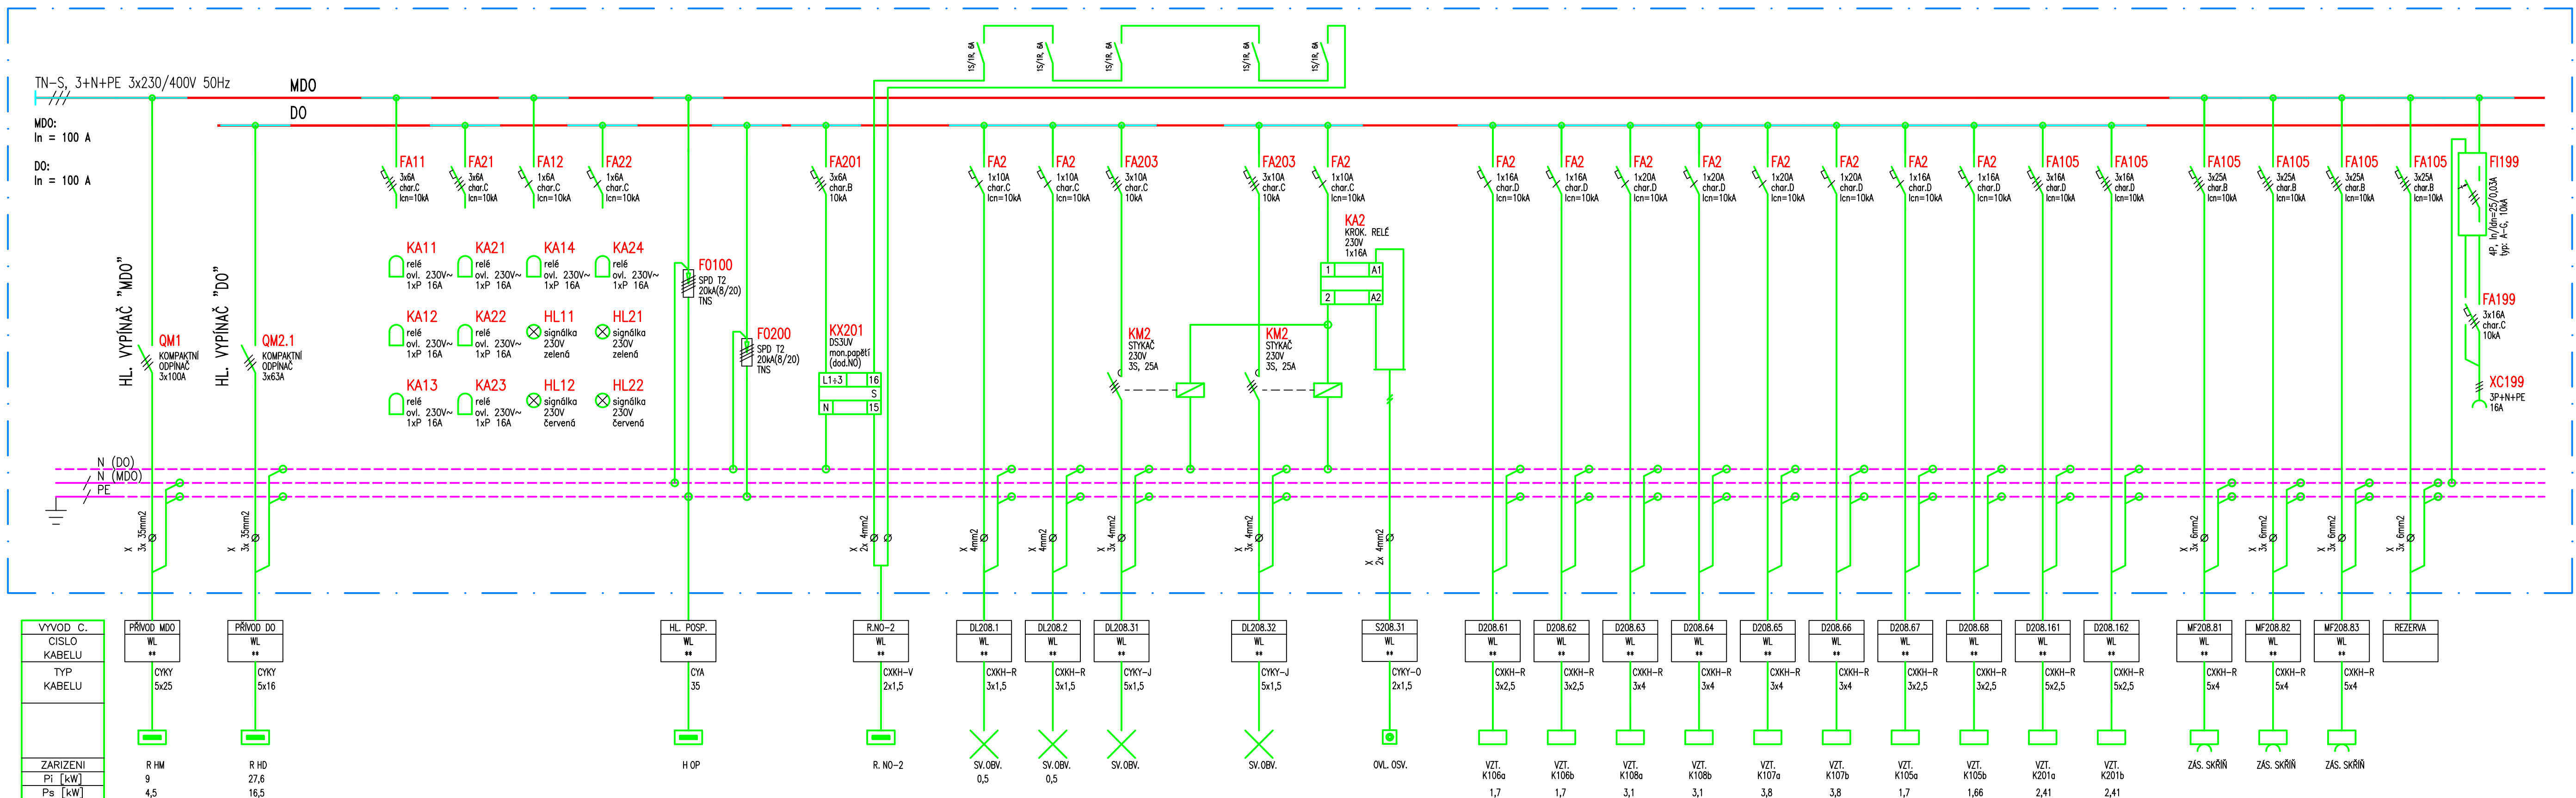

ROZVADĚČ:

ROZVEDENÍ:	OCELOPLECHOVÁ ROZVODNICE NÁSTĚNNÁ
KRYTÍ:	IP43/20
ROZMĚR NIKY:	800 x 1500 x 300 mm (š x v x h)
SPODNÍ HRANA:	500 mm
PŘÍVODY:	HOREM
VÝVODY:	HOREM
BARVA:	DLE PD INTERIÉRU

### Osazení a popis signálů na panelu v rozvaděči

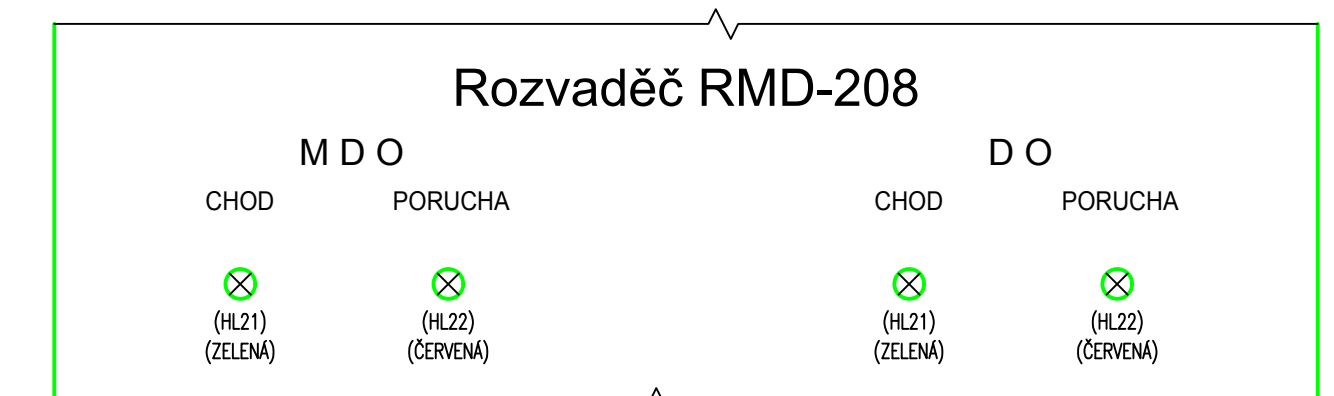



ROZVODNÁ SOUSTAVA: TN-C-S, 3+N+PE, 3x 230/400V, 50Hz  
Zdravotnická síť IT, 2P+ PE, 230V, 50Hz

OCHRANA PŘED ÚRAZEM EL. PROUDEM: AUTOMATICKÉ ODPOJENÍ OD ZDROJE  
DOPLŇUJÍCÍ OCHRANNÉ POSPOJOVÁNÍ

D1.01 CENTRÁLNÍ URGENTNÍ PŘÍJEM-FÁZE I.  
D1.01.4a1 SILNOPROUDÁ ELEKTROTECHNIKA

TENTO VÝKRES A JEHO DETAILY JSOU MAJETKEM ZHOTOVITELE A NESMÍ BÝT POUŽIT CELÝ ANI Z ČÁSTI BEZ JEHO PÍSEMNÉHO SOUHLASU ( DLE ZÁKONA Č. 121/2000 Sb. ).

ZPRACOVATEL DÍLCŮ ČASTI: ATLETER PENTA v.o.s., Mrštíkova 12, 586 01 Jihlava VEDOUCÍ PROJEKTANT ING.ARCH. J. HOMOLKA, CSc.		VYPRACOVATEL ING. JOSEF ŠKAREK		KONTROLOVAL ING. PETR KREMLÁČEK		 Mrštíkova 12, 586 01, Jihlava tel.: +420 567 312 451-4, fax: +420 567 3124 55	
GENERAČNÍ PROJEKTANT: ATLETER PENTA v.o.s., Mrštíkova 12, 586 01 Jihlava VEDOUCÍ PROJEKTANT ING.ARCH. JAROMÍR HOMOLKA, CSc.		HLAVNÍ INŽENÝR PROJEKTU ING. VIKTOR ŠŮPAL		 Mrštíkova 12, 586 01, Jihlava tel.: +420 567 312 451-4, fax: +420 567 3124 55		INVESTOR: Pardubický kraj, Komenského náměstí 125, 532 11 Pardubice	
NÁZEV AKCE:							
NPK a.s., PARDUBICKÁ NEMOCNICE VÝSTAVBA PAVILONU CUP S CENTRALIZACÍ AKUTNÍCH PROVOZŮ							
VÝKRES		FORMÁT <b>č. A4</b> DATUM      08 / 2020 STUPEŇ      DPS ZAK. ČÍSLO    A 06-18-P MĚŘITKO      Č. VÝKRESU -                      D1.01.4g1-136/1					
ROZVADĚČ RMD-208 – FÁZE I.							