


LŮŽKOVÉ ODDĚLENÍ
CHIRURGIE

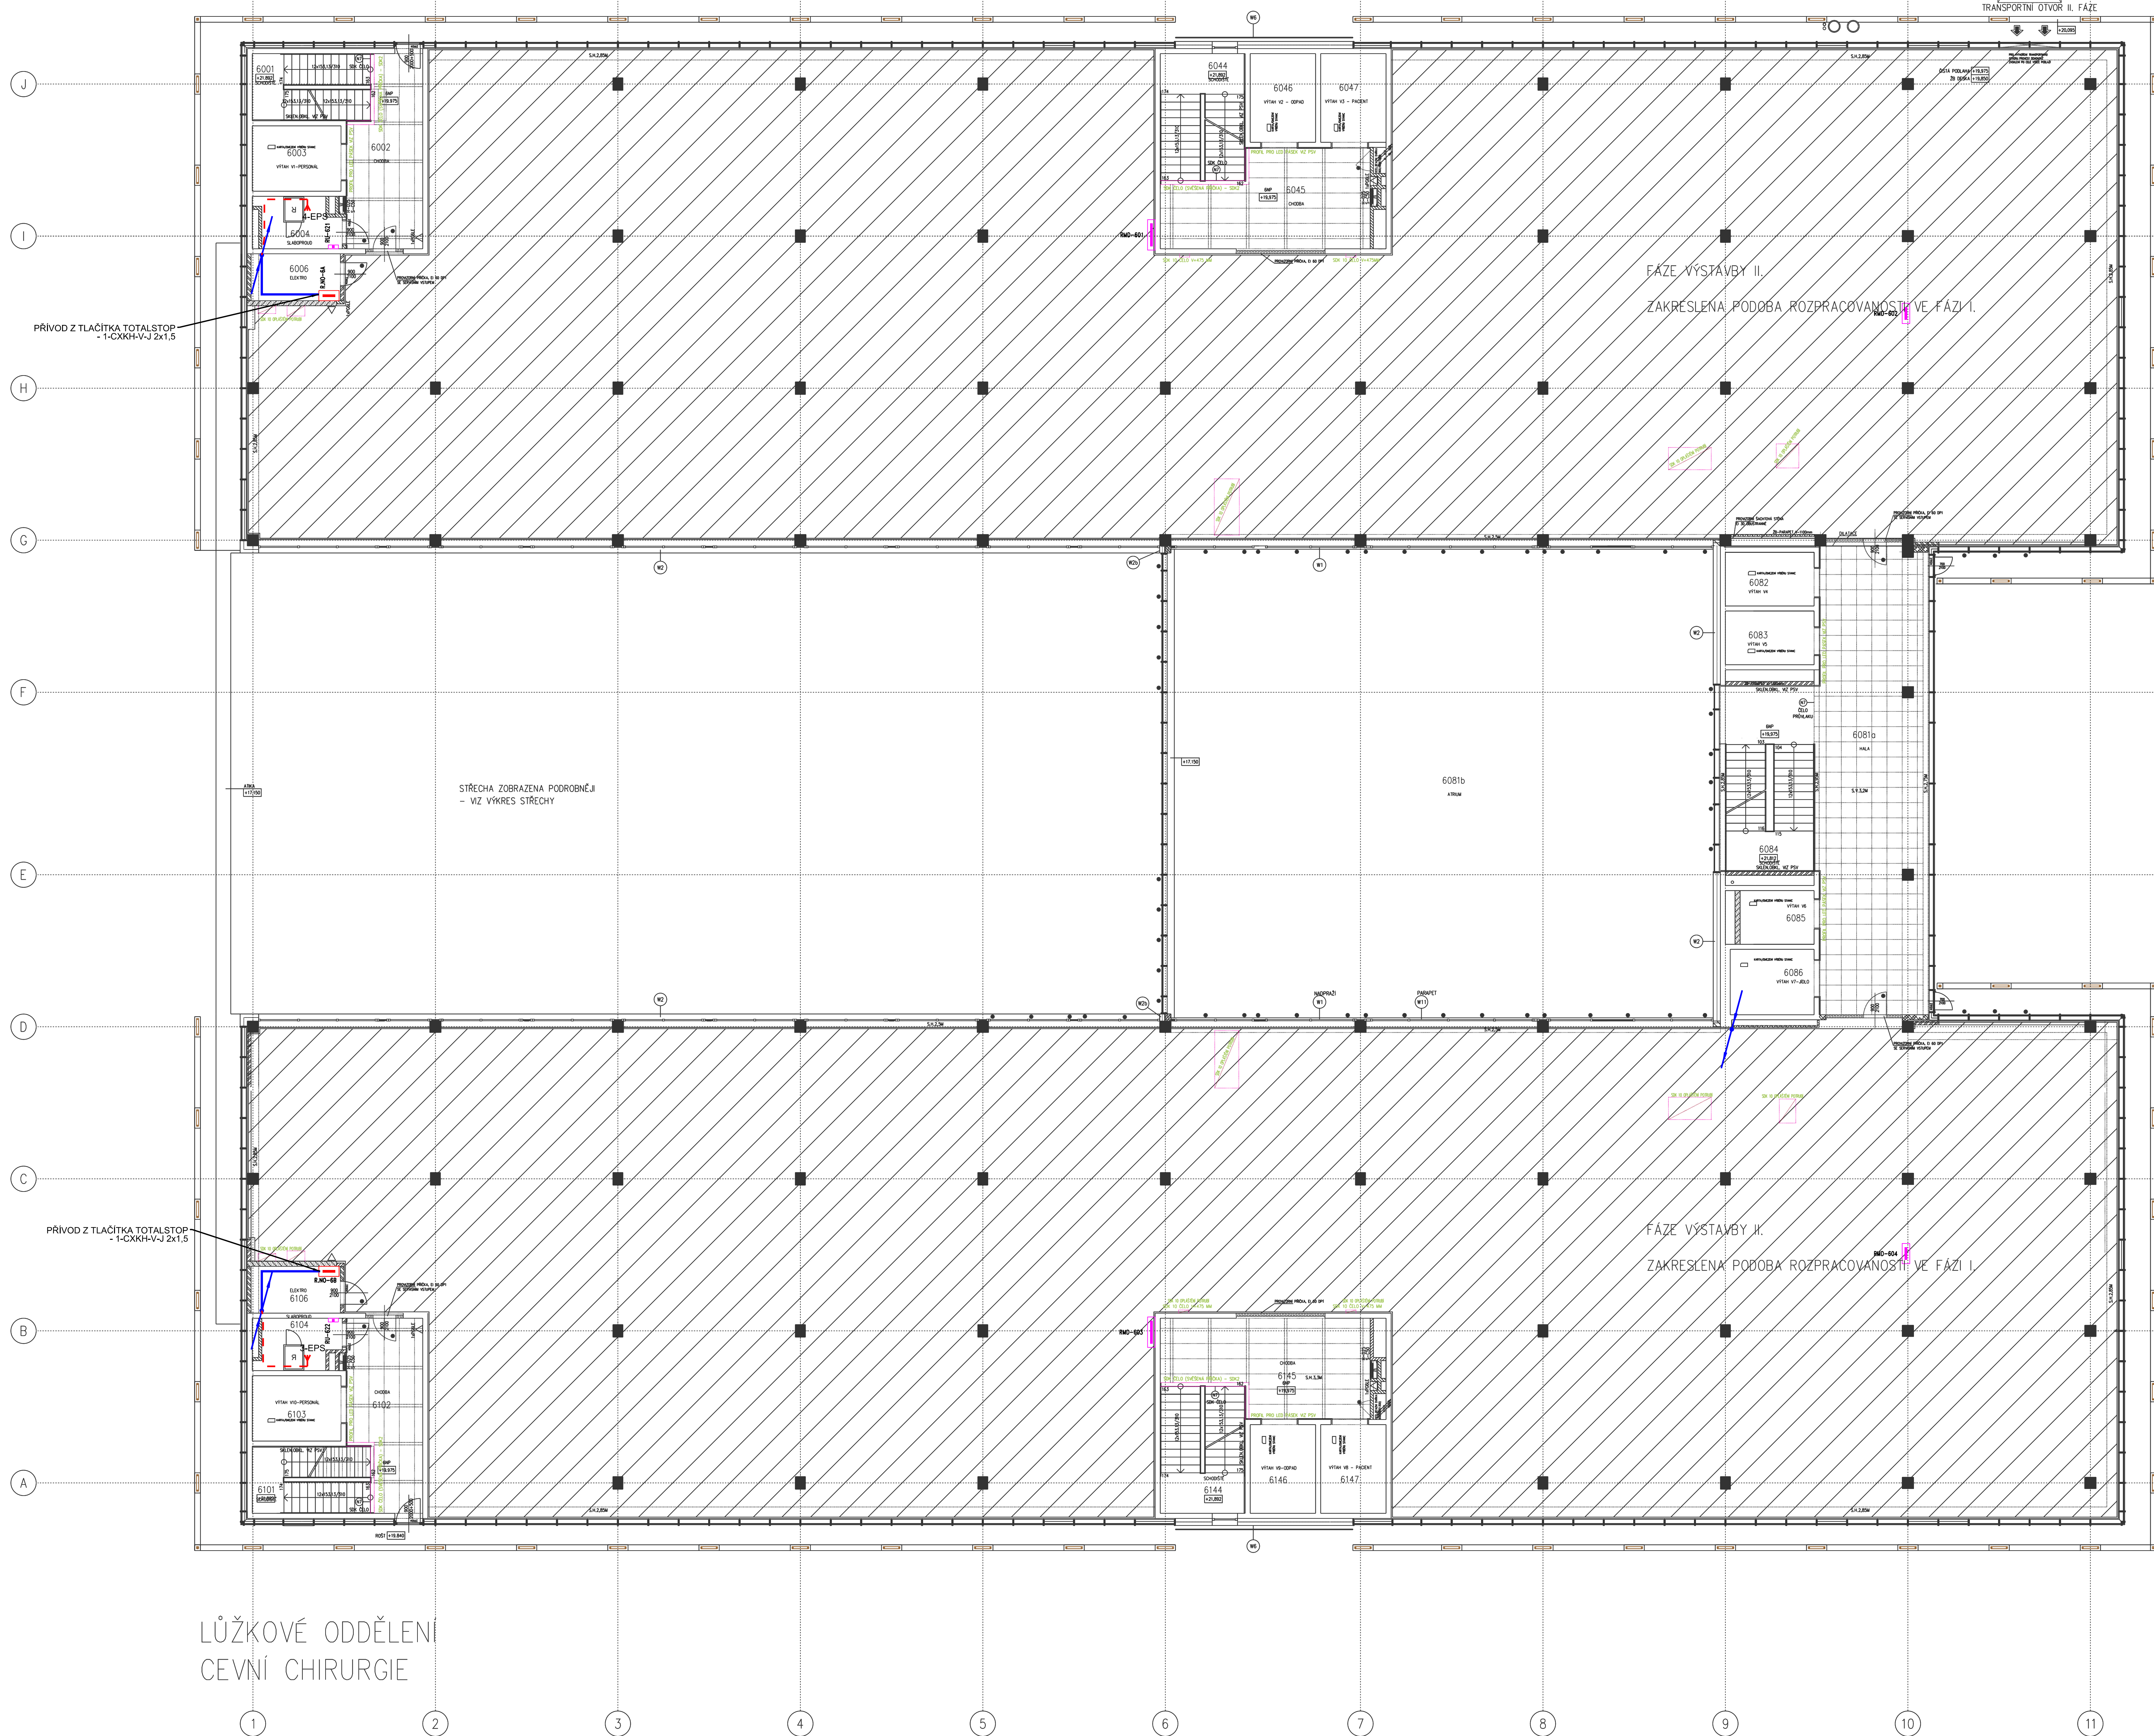


LEGENDA

- HLAVNÍ, SPOLEČNÁ TRASA
- TECHNOLOGICKÉ ROZVODY
- ROZVODY OVLÁDÁNÍ
- ROZVADĚČE
- POHON POŽÁRNÍ Klapky (1,xxx - Č. VZT ZARÍZENÍ - Č. Klapky - DLE PD VZT)
- PŘÍPOJKA POŽÁRNÍHO VENTILÁTORU - Č. DLE PD VZT, PŘÍKON (kW)

POZNÁMKA

- ELEKTRICKÉ ROZVODY PRO POŽÁRNĚ BEZPEČNOSTNÍ ZARÍZENÍ
- BUDOU PROVEDENY BEZHAZOGENÝMI KABELY SE ZAJISTĚNOU FUNKCÍ PŘI POŽÁRU (B2 ca. s1, d0) ULOŽENÝMI PĚVNĚ NAD PODHLÉDY, NEBO V TRÁSÁCH S POŽÁRNÍ INTEGRITOU
- PRO PŘÍPOJENÍ Klapky INSTALOVAT KRAJICE NA PROPOJENÍ PRÍVODNÍCH KABELU SE SNUROU Klapky DODANOU SE ZARÍZENÍM

 D1.01 Centrální urgentní příjem fáze I.				
D1.01.4g2 Silnoproudá elektrotechnika – PBZ				
TENTO VÝKRES A JEHO DETAILY JSOU MAJITKEM ZAKÁZATELE A NESMÍ BÝT POUŽIT CELÝ ANI JICH ČÁST BEZ JEHO PŘÍSLUŠNÉHO SOUHLASU (DLE ZÁKONA Č. 121/2000 Sb.)				
ZPRACOVATEL DÍLČÍ ČÁSTI:		ING. ZBYNĚK PECINA, FUGNEROVA 8, 586 01 JIHLAVA		Ing. Zbyněk Pecina
VEDOUcí PROJEKTANT	VYPRACOVAL	KONTROLOVAL		Projektování el. zařízení
ING. ARCH. J. HOMOLKA, CSc.	ING. ZBYNĚK PECINA	ING. ZBYNĚK PECINA		Fugnerova 8, Jihlava
				602 004 70 844
GENERÁLNÍ PROJEKTANT: ATELIER PENTA v.o.s., Mříčková 12, 586 01 Jihlava				
VEDOUcí PROJEKTANT	HLAVNÍ INŽENÝR PROJEKTU		Mříčková 12, 586 01, Jihlava	
ING. ARCH. JAROMÍR HOMOLKA, CSc.	ING. VIKTOR ŠLAPAL		tel.: +420 987 92 40-4, fax: +420 987 924 93	
INVESTOR: Pardubický kraj, Komenského náměstí 125, 532 11 Pardubice		FORMÁT		
		15x 24		
		DATUM		
		8 / 2020		
		STUPEŇ		
		DPS		
		ZAK. ČÍSLO		
		A 06-18-P		
		MĚŘÍTKO		
		1 : 100		
VÝKRES		D1.01.4g2-08		
6.NP – elektroinstalace PBZ				