

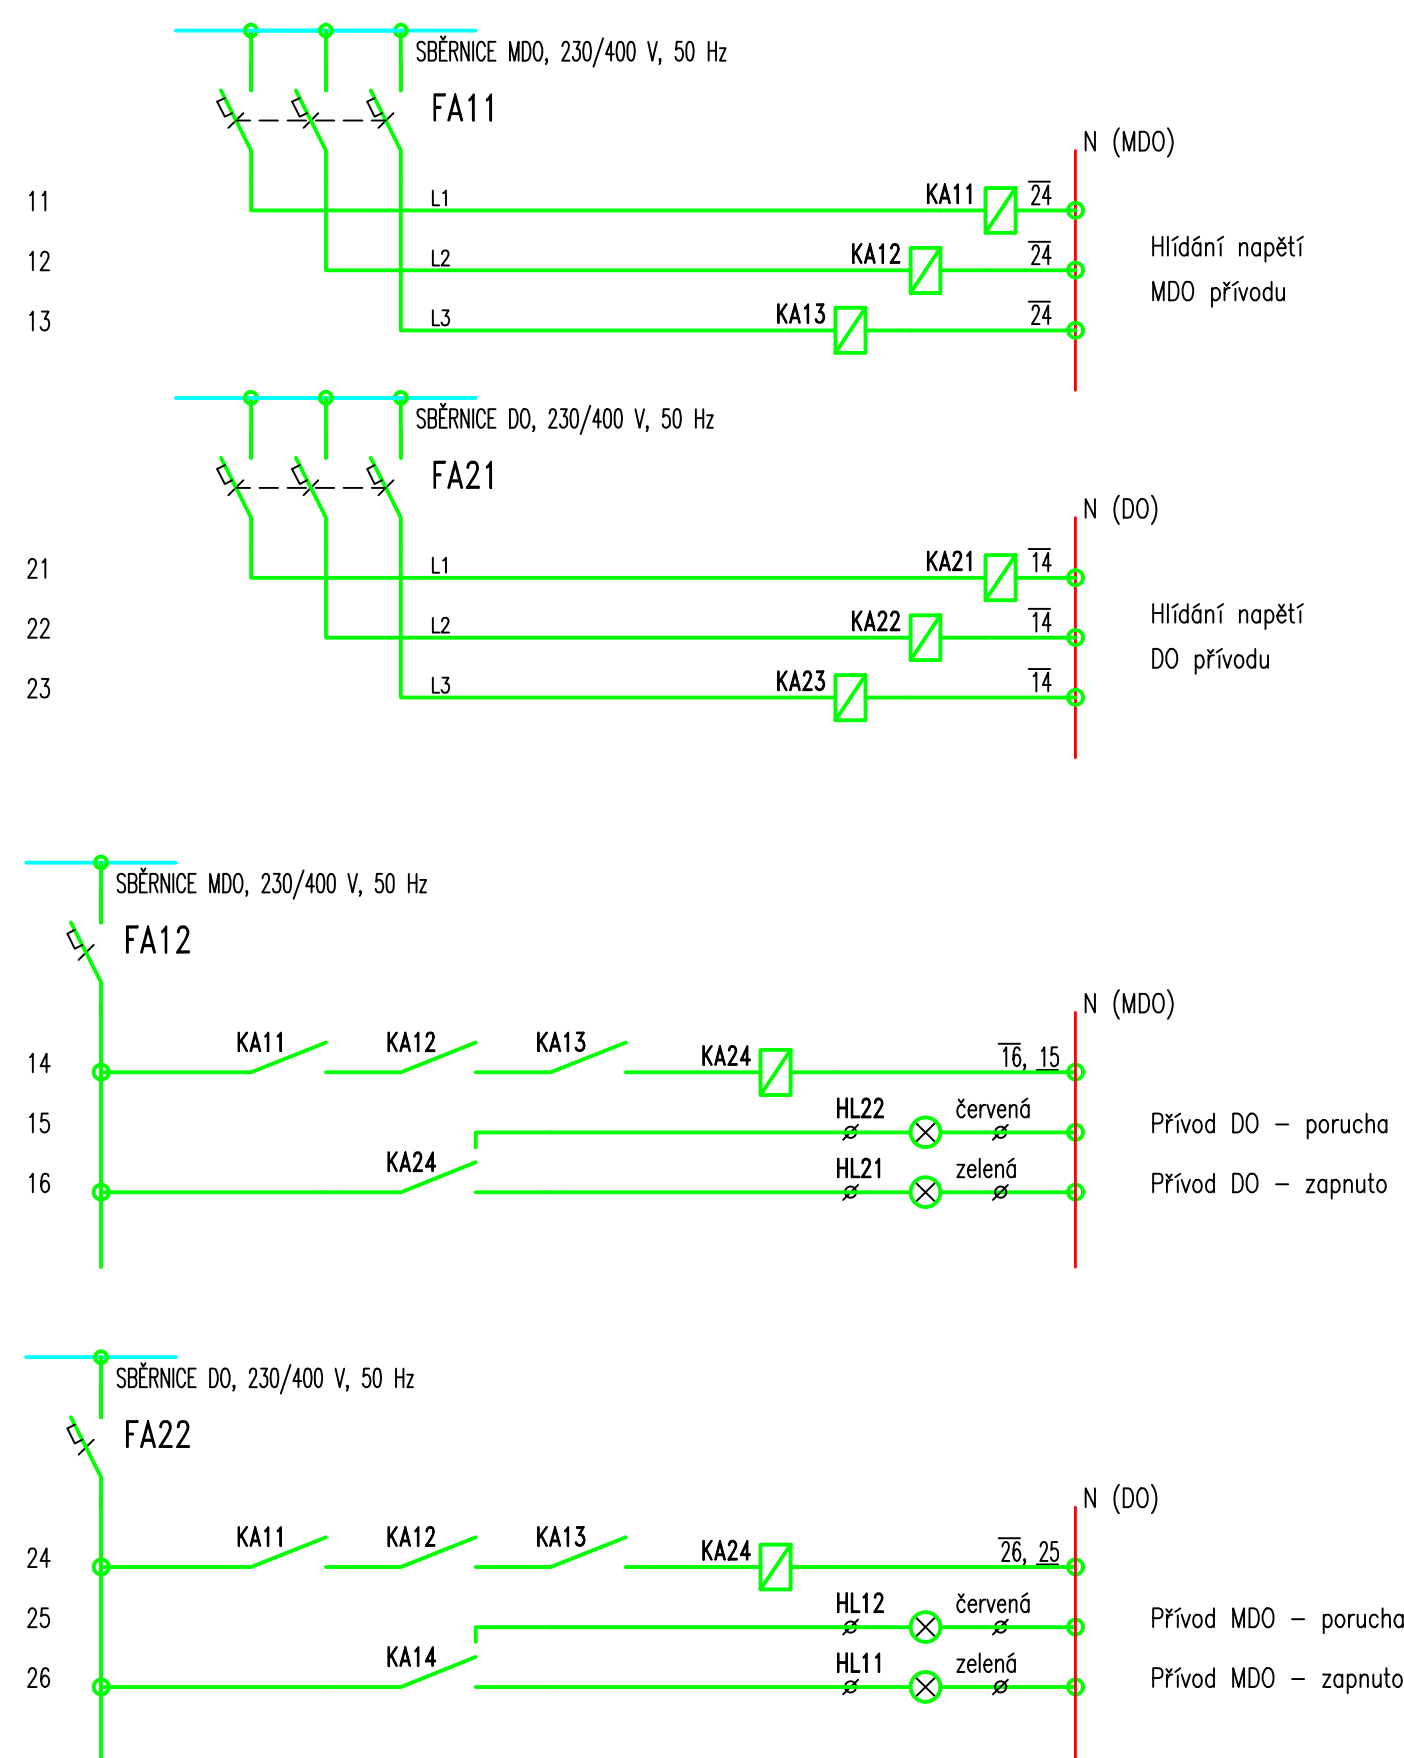
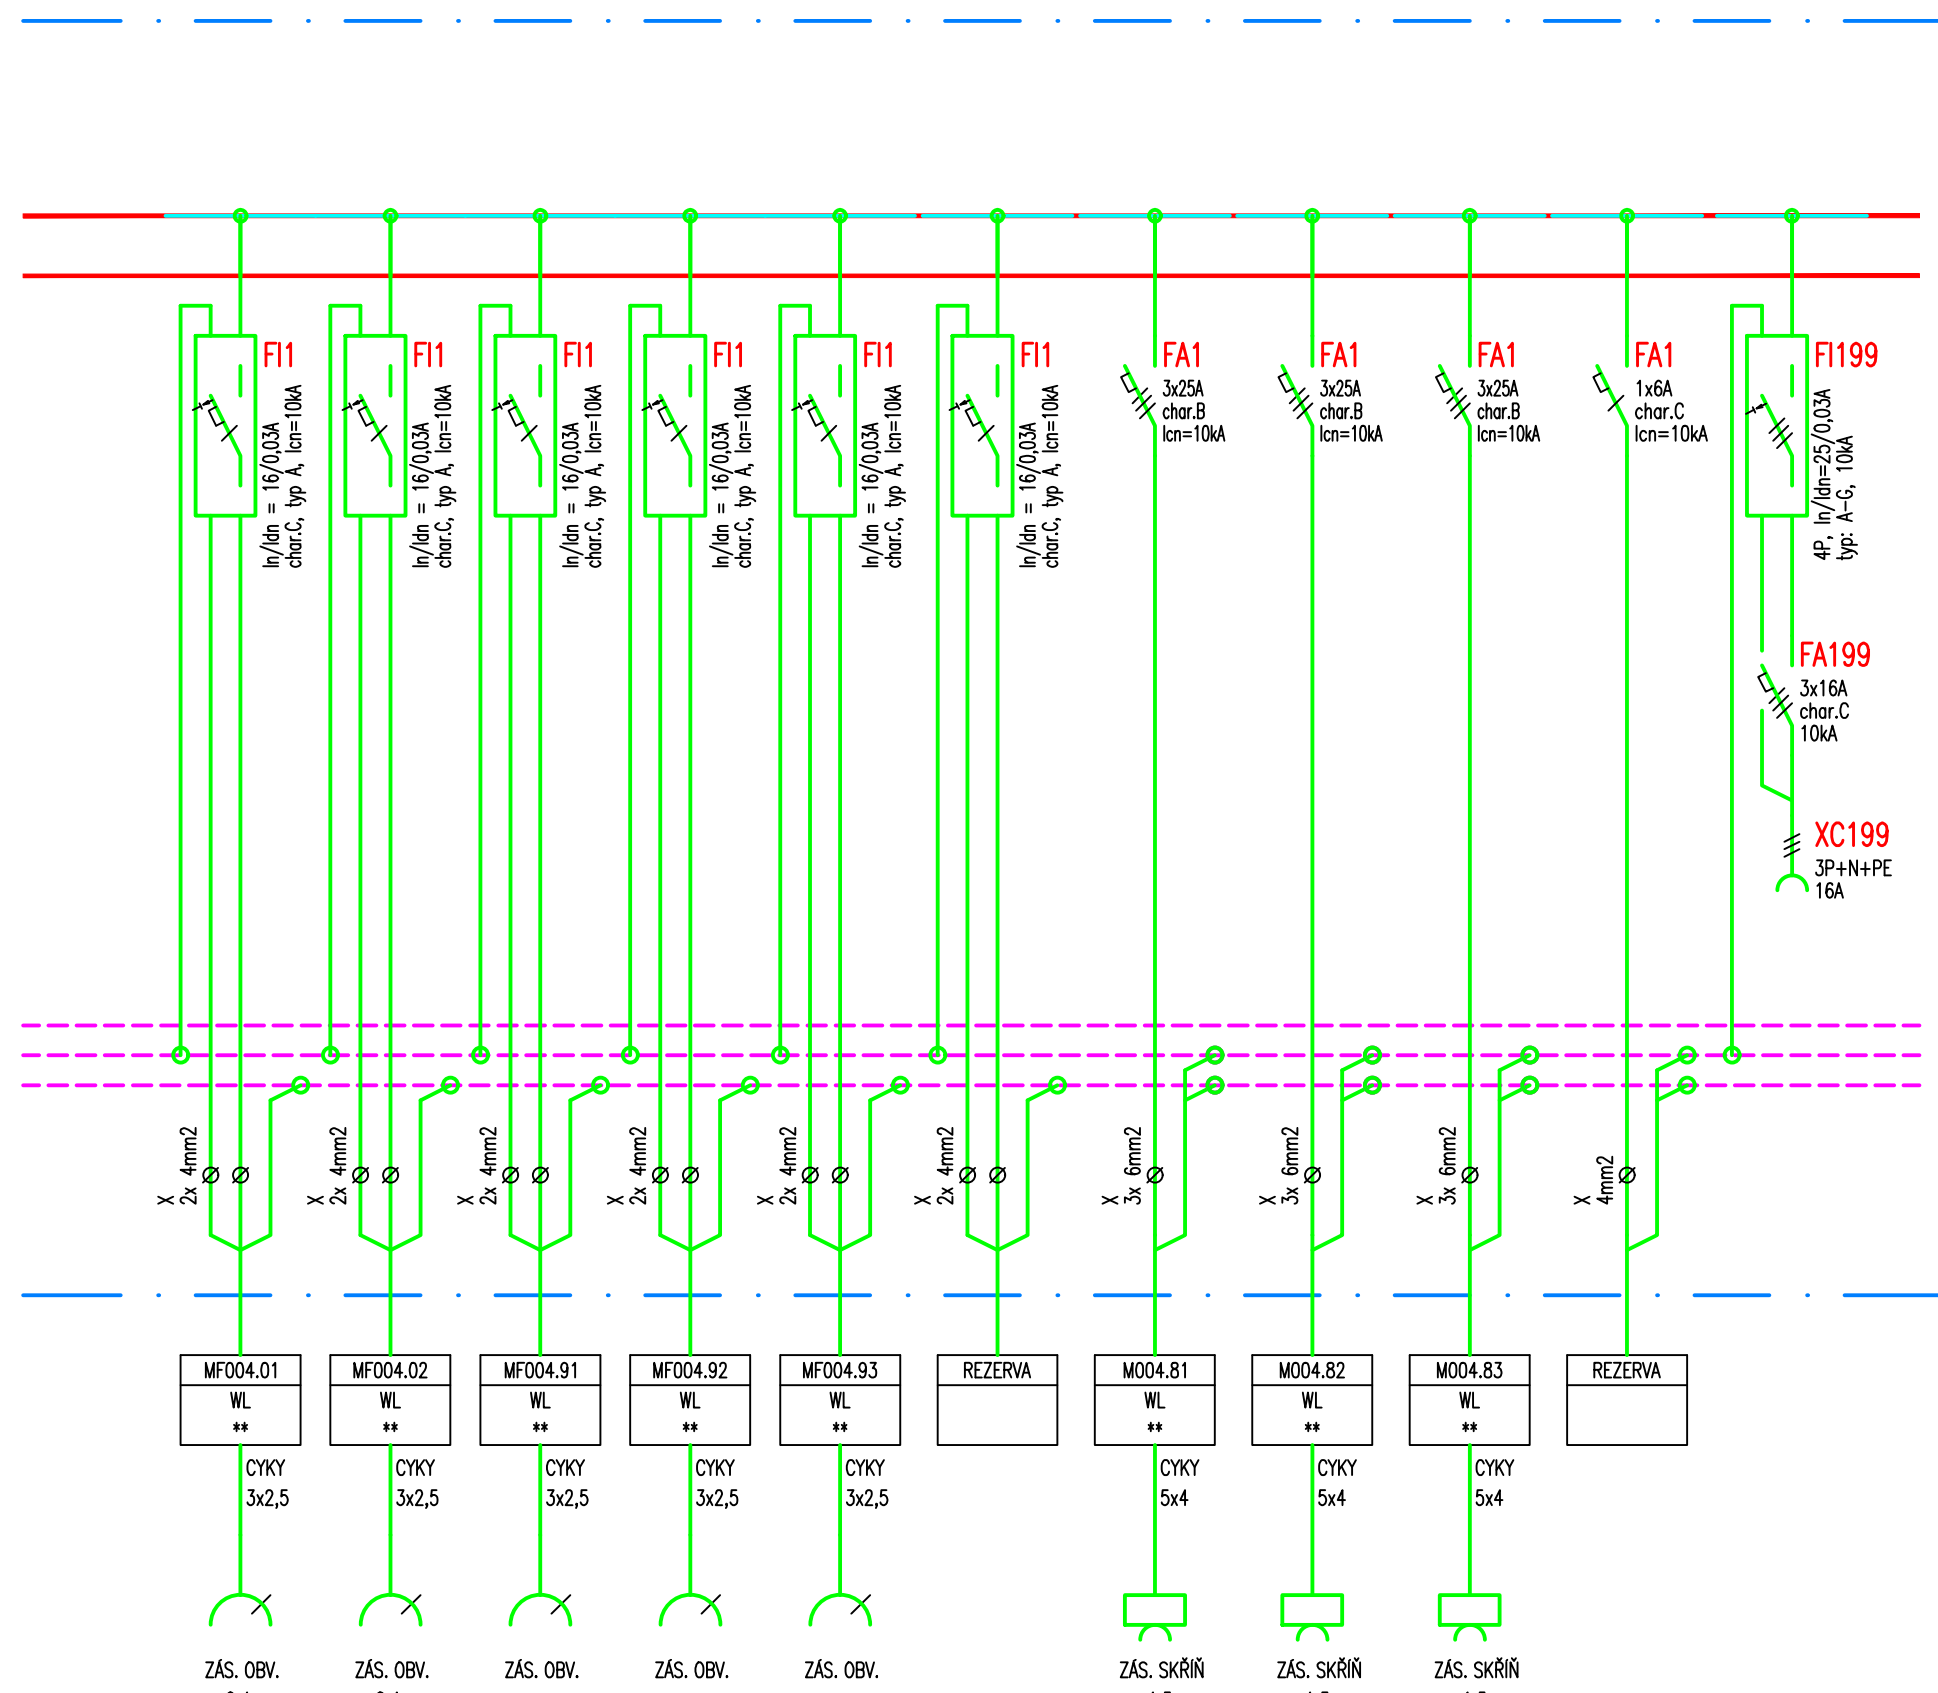


Rozvaděč RMD-004

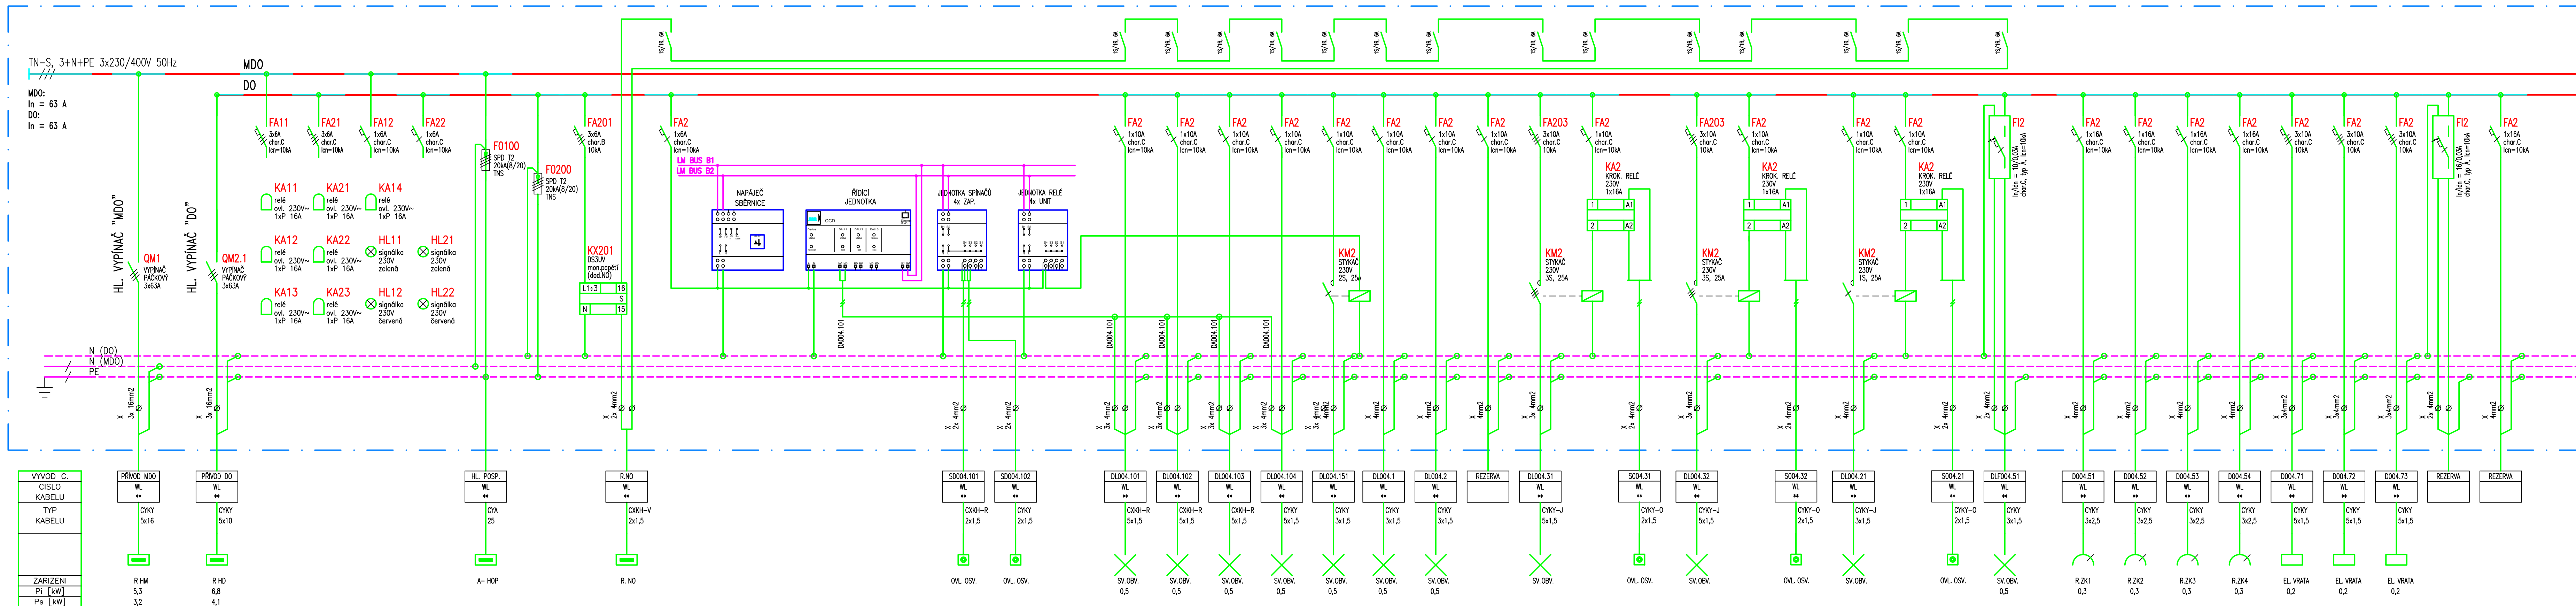

SKŘÍŇ ROZVADĚČE RMD-004:
PROVEDENÍ: OCELOPLECHOVÁ ROZVODNICE VESTAVNÁ DO NIKY
 (SKŘÍŇ S LÍMCEM PRO ZAŽDĚNÍ)
KRYTÍ: IP43/20
ROZMĚR NIKY: 800 x 1500 x 300 mm (š x v x h)
PARAPET NIKY: 600 mm
PŘÍVODY: HOREM
VÝVODY: HOREM
BARVA: DLE PD INTERIÉRU

Osazení a popis signálů na panelu v rozvaděči

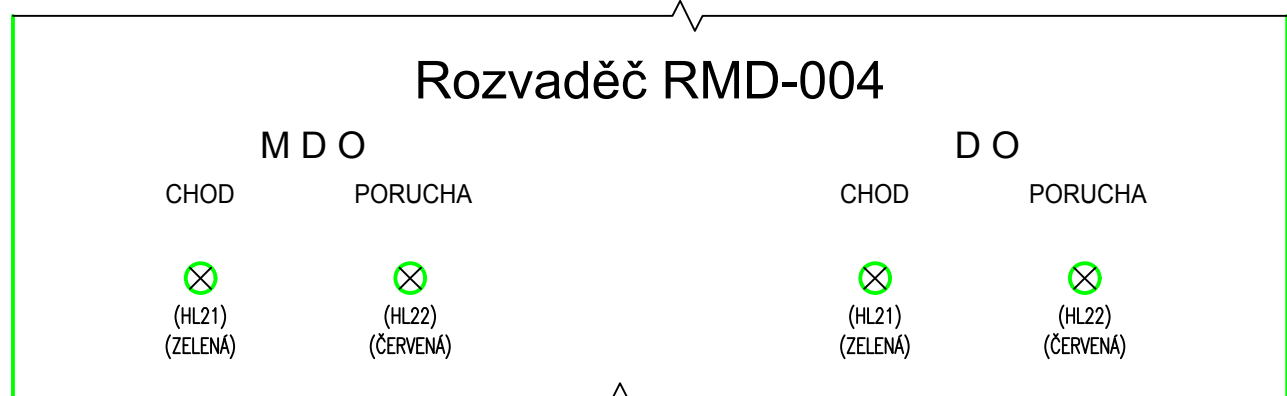

ROZVODNÁ SOUSTAVA: TN-C-S, 3+N+PE, 3x 230/400V, 50Hz
Zdravotnická síť IT, 2P+ PE, 230V, 50Hz

OCHRANA PŘED ÚRAZEM EL. PROUDEM: AUTOMATICKÉ ODPOJENÍ OD ZDROJE
DOPLŇUJÍCÍ OCHRANNÉ POSPOJOVÁNÍ

D1.01.4g1 SILNOPROUDÁ ELEKTROTECHNIKA

TENTO VÝKRES A JEHO DETAILY JSOU MAJETKEM ZHOTOVITELE A NESMÍ BÝT POUŽIT CELÝ
ANLI Ž ČÁSTI BEZ JEHO PÍSEMNÉHO SOUHLASU (DLE ZÁKONA Č. 121/2000 Sb.)

ZPRACOVATEL DÍLČÍ ČÁSTI: ATELIER PENTA v.o.s., Mrštíkova 12, 586 01 Jihl

VEDOUCÍ PROJEKTANT	VYPRACOVAL	KONTROLOVAL
--------------------	------------	-------------

ING. ARCH. J. HOMOLKA, CSc.	ING. JOSEF ŠKAREK	ING. PETR KREML
-----------------------------	-------------------	-----------------

GENERALNÍ PROJEKTANT: ATELIER PENTA v.o.s., Mrštíkova 12, 586 01 Jihlava

VEDOUCÍ PROJEKTANT	HLAVNÍ INŽENÝR PROJEKTU
--------------------	-------------------------

ING.ARCH. JAROMIR HOMOLKA, CSc.	ING. VIKTOR ŠLAPAL
---------------------------------	--------------------

INVESTOR: Pardubický kraj, Komenského náměstí 125, 532 11 Pardubice
NÁZEV AKCE:


VÝSTAVBA PAVILONU CUP S CENTRALIZACÍ AKUTNÍCH PRŮ

VÝKRES

ROZVADĚČ RMD-004 - FÁZE I.

	ČÍSLO PARÉ
--	------------

[illegible]

1	2	
---	---	---	---	---	---	---	---	---	----	----	-----	-----	


[illegible][illegible]

1	2	
---	---	---	---	---	---	---	---	---	----	----	-----	-----	

10010



Mrštíkova 12, 586 01, Jihlava



Mrtšíkova 12, 586 01, Jihlava

tel.: +420 567 312 451-4, fax: +420 567 3124 55	
FORMÁT	x A4

DATUM	08 / 2020
-------	-----------

STUPEŇ	DPS
1	1 000 000

ZAK. ČÍSLO	A 06-18-P
MĚŘITKO	Č. VÝKRESU

— D1.01.4g1-113/1
