






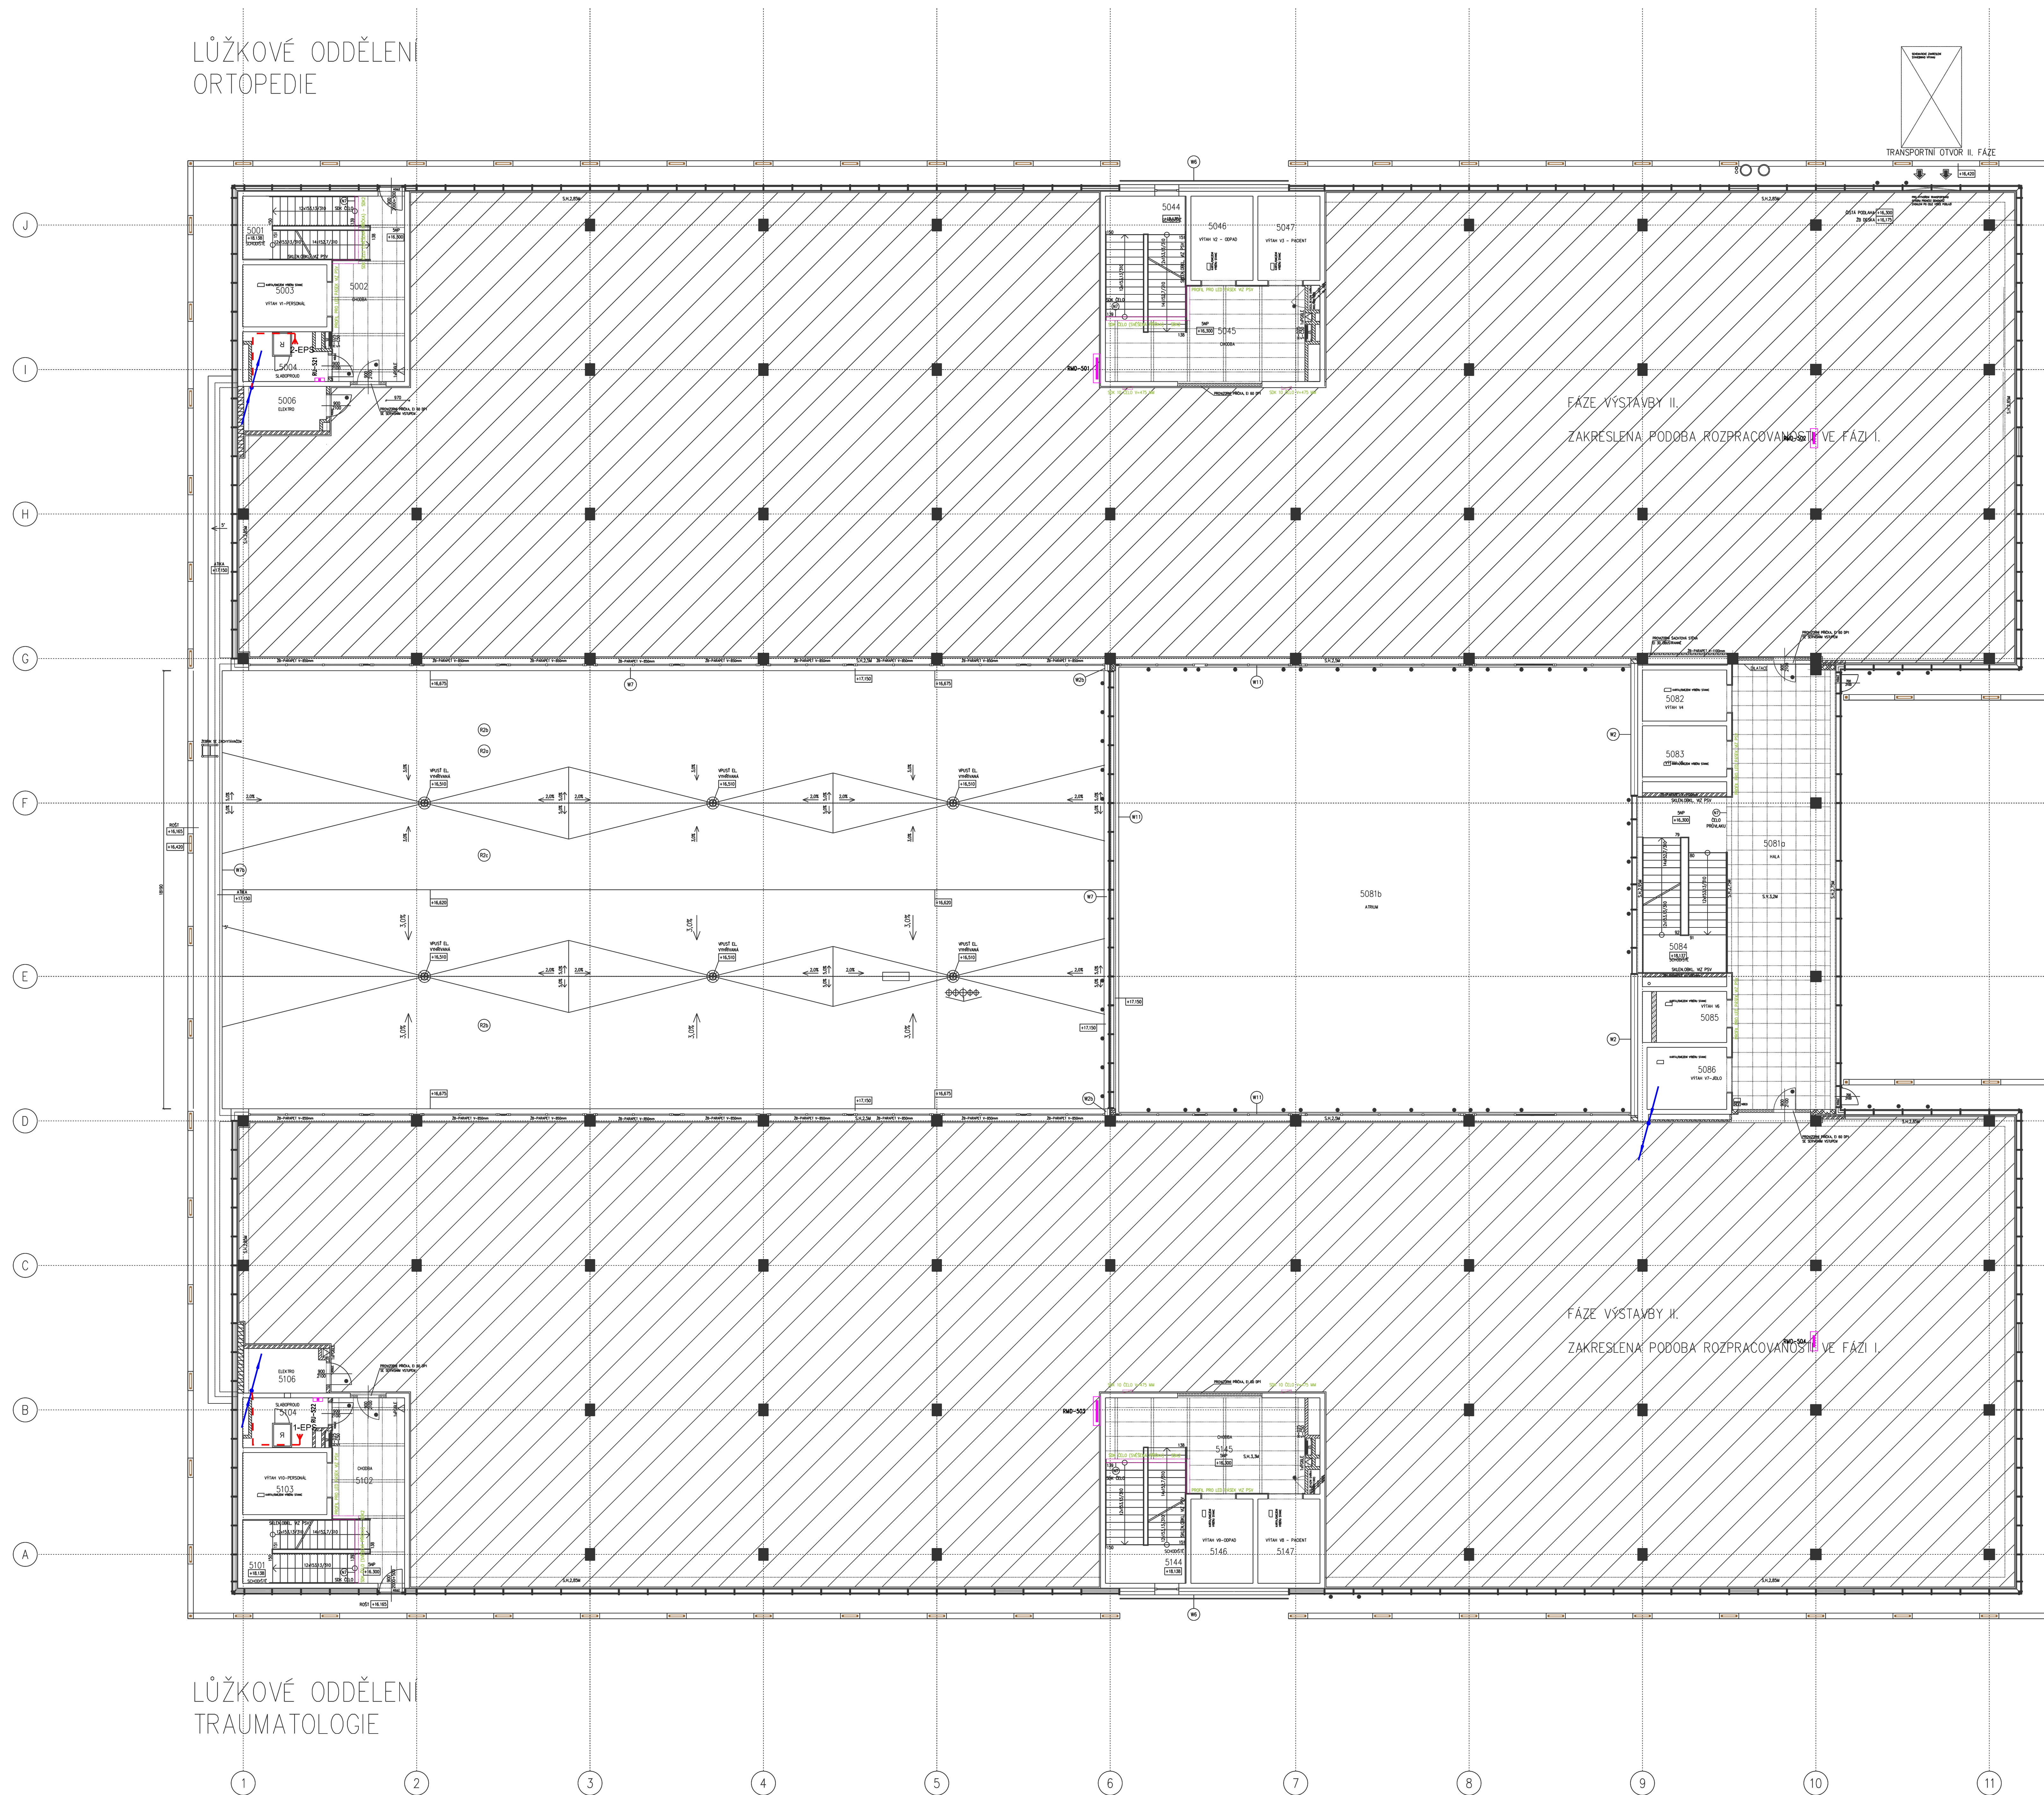

LŮŽKOVÉ ODDĚLENÍ  
ORTOPEDIE

[illegible]

## LEGENDA

- |   |  |
|---|--|
|  | HLAVNÍ, SPOLEČNÁ TRASA   |
|  | TECHNOLOGICKÉ ROZVODY  |
|  | ROZVODY OVLÁDÁNÍ   |
|  | ROZVADĚČE  |
|  | POHON POŽÁRNÍ KLAPKY<br>(1.xxx - Č. VZT ZAŘÍZENÍ-Č. KLAPKY - DLE PD VZT) |
|  | PŘÍPOJKA POŽÁRNÍHO VENTILÁTORU - Č. DLE PD VZT,<br>PRÍKON (kW)           |

POZNÁMKA

- ELEKTRICKÉ ROZVODY PRO POŽÁRNĚ BEZPEČNOSTNÍ ZAŘÍZENÍ BUDOU PROVEDENY BEZHALOGENOVÝMI KABELY SE ZAJIŠTENOU FUNKČNOSTÍ PŘI POŽÁRU (B2 ca. s1, d0) ULOŽENÝMI PEVNĚ NAD PODHLEDY, NEBO V TRÁSÁCH S POŽÁRNÍ INTEGRITOU
- PRO PŘIPOJENÍ KLAPEK INSTALOVAT KRABICE NA PROPOJENÍ PŘIVODNÍCH KABELŮ SE ŠNÚROU KLAPEK DODANOU SE ZAŘÍZENÍM

D1.01 Centrální urgentní příjem fáze I.

D1.01.4g2 Silnoproudá elektrotechnika – PBZ

TENTO VÝKRES A JEHO DETAILY JSOU MAJETKEM ZHOTOVITELE A NESMÍ BÝT POUŽIT CELÝ ANI Z ČÁSTI BEZ JEHO PÍSEMNÉHO SOUHLASU ( DLE ZÁKONA Č. 121/2000 Sb. ).

ZPRACOVATEL DÍLČÍ ČÁSTI: ING. ZBYNĚK PECINA, FÜGNEROVA 8, 586 01 JIHLA		
VEDOUcí PROJEKTANT:	ZPRACOVAN:	KONTROLOVAN:

VEDOUCÍ PROJEKTANT	VYPRACOVAL	KONTROLOVAL
ING.ARCH. J. HOMOLKA, CSc.	ING. ZBYNĚK PECINA	ING. ZBYNĚK PECINA

ING. EDITHER FERIA	ING. EDITHER FERIA	ING. EDITHER FERIA
GENERALI PROJEKTANT: ATCHER DENTA s.p.a. - Mexique 12 596 01 - Châlon		

VEDOUcí PROJEKTANT	HILAVNí INŽENÝR PROJEKTU
--------------------	--------------------------

ING. ARCH. JAROMÍR HOMOLKA, CSc.	ING. VIKTOR ŠLAPAL
----------------------------------	--------------------

INVESTOR: Pardubický kraj, Komenského náměstí 125, 532 11 Pardubice  
NÁZEV AKCE:

NPK a.s., PARDUBICKÁ NEMOCNICE

VÝSTAVBA PAVILONU CUP S CENTRALIZACÍ AKUTNÍCH PROVOZŮ

VÝKRES  
5 NP – elektroinstalace PR7

5.NP – elektroinstalace PBZ

	OSLO PAR
--	----------

YA	Ing. Zbyněk Pecina
----	--------------------

Ing. Zbyněk F. Čech  
Projektování el. zařízení  
Eliškova 8, Jihlava

Fügnerova 8, Jihlava  
mobit: 608 76 95 44,  
mail: zbyndapecina@seznam.cz

**pentac**

Mstikova 12, 586 01, Jihlava

FORMAT	16x A4
--------	--------

FORMAT	16x A4
DATUM	8 / 2020

STUPEŇ	DPS
ZAK. ČÍSLO	A 06-18-P

ZAR. ČÍSLO	A 06-18-P
MĚŘITKO	Č. VÝKRESU
1 100	01 01 1 0 07

1 : 100	01.01.4g2-07
---------	--------------