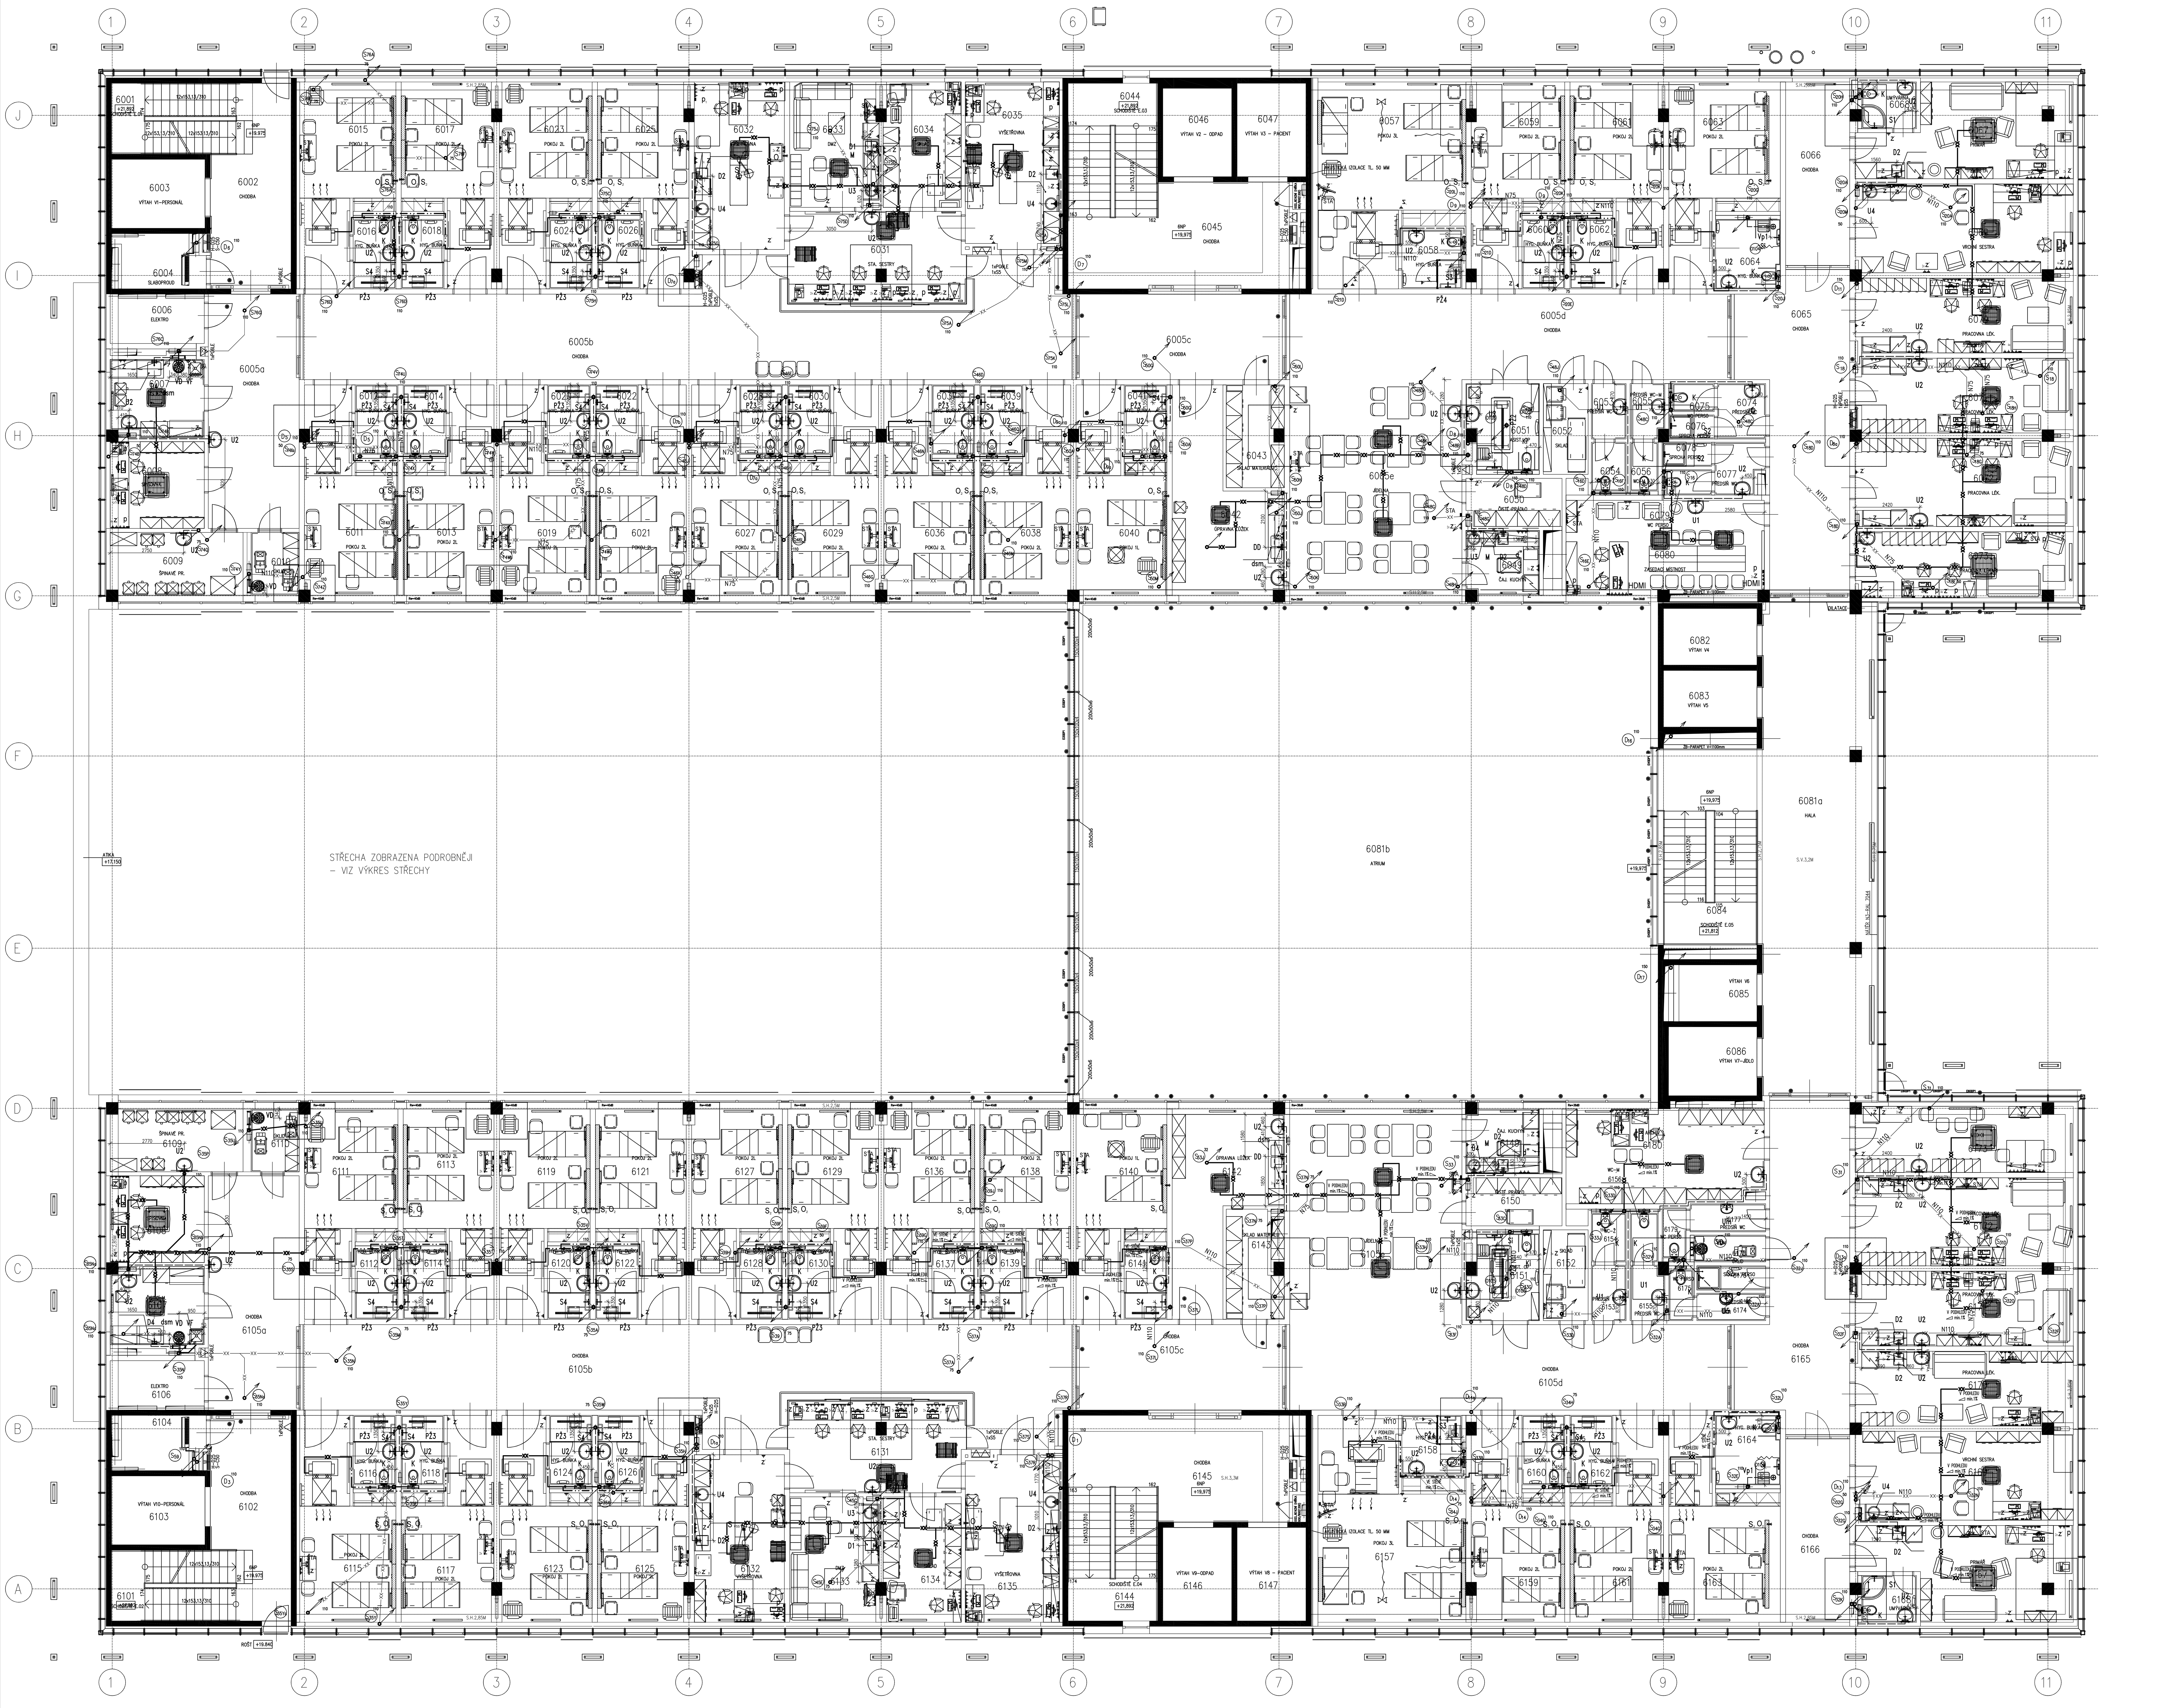

LEGENDA MÍSTNOSTÍ 5.NP

Č.M.	NÁZEV MÍSTNOSTI	PLOCHA (M2)	DRUH PODLAHY	
5001	SCHODIŠTĚ	12,3	TERACO	T01/T02
5002	CHODBA	20,7	TERACO	T10
5003	VÝTAH V1–PERSONÁL	8,9	–	–
5004	SLABOPROUD	7,2	PVC ANTISTATIK	P10
5005a	CHODBA	29,8	PVC	P12
5005b	CHODBA	99,2	PVC	P12
5005c	CHODBA	25,3	PVC	P12
5005d	CHODBA	53,1	PVC	P12
5005e	JÍDELNA	52,3	PVC	P12
5006	ELEKTRO	6,3	BETON + NÁTĚR	B10
5007	ČISTÍCÍ MÍSTNOST	11,0	PVC	P12
5008	ÚPRAVNA LŮŽEK	11,5	PVC	P12
5009	ŠPINAVÉ PRÁDLO	11,6	PVC	P12
5010	ÚKLID	4,2	KERAMICKÁ DLAŽBA	D10
5011	POKOJ 2–LŮŽKA	22,4	PVC	P12
5012	HYGIENICKÁ BUŇKA	4,2	PVC PROTISKLUZNÉ	P13
5013	POKOJ 2–LŮŽKA	21,6	PVC	P12
5014	HYGIENICKÁ BUŇKA	4,2	PVC PROTISKLUZNÉ	P13
5015	POKOJ 2–LŮŽKA	22,8	PVC	P12
5016	HYGIENICKÁ BUŇKA	4,2	PVC PROTISKLUZNÉ	P13
5017	POKOJ 2–LŮŽKA	21,7	PVC	P12
5018	HYGIENICKÁ BUŇKA	4,2	PVC PROTISKLUZNÉ	P13
5019	POKOJ 2–LŮŽKA	21,6	PVC	P12
5020	HYGIENICKÁ BUŇKA	4,2	PVC PROTISKLUZNÉ	P13
5021	POKOJ 2–LŮŽKA	21,6	PVC	P12
5022	HYGIENICKÁ BUŇKA	4,2	PVC PROTISKLUZNÉ	P13
5023	POKOJ 2–LŮŽKA	21,7	PVC	P12
5024	HYGIENICKÁ BUŇKA	4,2	PVC PROTISKLUZNÉ	P13
5025	POKOJ 2–LŮŽKA	21,2	PVC	P12
5026	HYGIENICKÁ BUŇKA	4,2	PVC PROTISKLUZNÉ	P13
5027	POKOJ 2–LŮŽKA	21,6	PVC	P12
5028	HYGIENICKÁ BUŇKA	4,2	PVC PROTISKLUZNÉ	P13
5029	POKOJ 2–LŮŽKA	21,6	PVC	P12
5030	HYGIENICKÁ BUŇKA	4,2	PVC PROTISKLUZNÉ	P13
5031	STANOVIŠTĚ SESTRA	22,8	PVC	P11a
5032	VYŠETŘOVNA	21,1	PVC EL. VODIVÉ	P11
5033	DENNÍ MÍSTNOST ZAMĚS.	15,6	PVC	P14
5034	SKLAD	13,7	PVC	P11a
5035	VYŠETŘOVNA	21,3	PVC EL. VODIVÉ	P11
5036	POKOJ 2–LŮŽKA	21,6	PVC	P12
5037	HYGIENICKÁ BUŇKA	4,2	PVC PROTISKLUZNÉ	P13
5038	POKOJ 2–LŮŽKA	21,6	PVC	P12
5039	HYGIENICKÁ BUŇKA	4,2	PVC PROTISKLUZNÉ	P13
5040	POKOJ 2–LŮŽKA	21,6	PVC	P12
5041	HYGIENICKÁ BUŇKA	4,2	PVC PROTISKLUZNÉ	P13
5042	NEOBSAZENO	–		–
5043	NEOBSAZENO	–		–
5044	SCHODIŠTĚ	16,8	TERACO	T01/T02
5045	CHODBA	29,5	TERACO	T10
5046	VÝTAH V2–ODPAD	8,9	–	–
5047	VÝTAH V3–PACIENT	8,9	–	–
5048	NEOBSAZENO			–
5049	ČAJOVÁ KUCHYŇ	6,6	PVC	P12
5050	ČISTÉ PRÁDLO	5,1	PVC	P12
5051	ASIST. OČISTA PACIENTA	8,6	PVC PROTISKLUZNÉ	P13
5052	SKLAD	7,0	PVC	P12
5053	PŘEDSÍŇ WC–ŽENY	2,7	KERAMICKÁ DLAŽBA	D10
5054	WC–ŽENY	2,4	KERAMICKÁ DLAŽBA	D10
5055a	PŘEDSÍŇ WC–MUŽI	2,6	KERAMICKÁ DLAŽBA	D10
5055b	WC–MUŽI	1,9	KERAMICKÁ DLAŽBA	D10
5056	REHABILITACE	26,3	PVC	P12
5057	HYGIENICKÁ BUŇKA	4,3	PVC PROTISKLUZNÉ	P13
5058a	POKOJ 3–LŮŽKA	35,5	PVC	P12
5058b	HYG. BUŇKA	5	PVC PROTISKLUZNÉ	P13
5059	POKOJ 2–LŮŽKA	21,8	PVC	P12
5060	HYGIENICKÁ BUŇKA	4,2	PVC PROTISKLUZNÉ	P13
5061	POKOJ 2–LŮŽKA	21,8	PVC	P12
5062	HYGIENICKÁ BUŇKA	4,2	PVC PROTISKLUZNÉ	P13
5063	POKOJ 2–LŮŽKA	23,7	PVC	P12
5064	HYGIENICKÁ BUŇKA	6,3	PVC PROTISKLUZNÉ	P13
5065	CHODBA	41,3	PVC	P12
5066	CHODBA	16,5	PVC	P12
5067	PRIMÁŘ	24,8	PVC	P12
5068	UMÝVÁRNA	3,6	PVC PROTISKLUZNÉ	P15
5069	VRCHNÍ SESTRA	27,1	PVC	P14
5070	PRACOVNA LÉKAŘ	22,7	PVC	P14
5071	PRACOVNA LÉKAŘ	22,7	PVC	P14
5072	PRACOVNA LÉKAŘ	26,8	PVC	P14
5073	PRACOVNA LÉKAŘI	20,0	PVC	P14
5074	PŘEDSÍŇ WC–PEROSNÁL	3,5	PVC PROTISKLUZNÉ	P15
5075	WC–PERSONÁL	1,6	PVC PROTISKLUZNÉ	P15
5076	SPRCHA–PERSONÁL	1,5	PVC PROTISKLUZNÉ	P15
5077	PŘEDSÍŇ WC–PERSONÁL	3,8	PVC PROTISKLUZNÉ	P15
5078	SPRCHA PERSONÁL	1,7	PVC PROTISKLUZNÉ	P15
5079	WC–PERSONÁL	1,6	PVC PROTISKLUZNÉ	P15
5080	ZASEDACÍ MÍSTNOST	28,6	PVC	P14
5081a	HALA	90,7	TERACO	T10
5081b	ATRIUM		–	–
5082	VÝTAH V4	8,9	–	–
5083	VÝTAH V5	7,4	–	–
5084	SCHODIŠTĚ	18,3	TERACO	T01/T02
5085	VÝTAH V6	7,4	–	–
5086	VÝTAH V7–JÍDLO	7,4	–	–
5101	SCHODIŠTĚ	12,3	TERACO	T01/T02
5102	CHODBA	20,7	TERACO	T10
5103	VÝTAH V10–PERSONÁL	8,9	–	–
5104	SLABOPROUD	7,2	PVC ANTISTATICKÉ	P10
5105a	CHDOBA	29,8	PVC	P12
5105b	CHDOBA	99,2	PVC	P12
5105c	CHDOBA	25,3	PVC	P12
5105d	CHDOBA	53,1	PVC	P12
5105e	JÍDELNA	52,3	PVC	P12
5106	ELEKTRO	6,3	BETON + NÁTĚR	B10
5107	ČISTÍCÍ MÍSTNOST	11,0	PVC	P12
5108	ÚPRAVNA LŮŽEK	11,5	PVC	P12
5109	ŠPINAVÉ PRÁDLO	11,6	PVC	P12
5110	ÚKLID	4,2	KERAMICKÁ DLAŽBA	D10
5111	POKOJ 2–LŮŽKA	22,4	PVC	P12
5112	HYGIENICKÁ BUŇKA	4,2	PVC PROTISKLUZNÉ	P13
5113	POKOJ 2–LŮŽKA	21,6	PVC	P12
5114	HYGIENICKÁ BUŇKA	4,2	PVC PROTISKLUZNÉ	P13
5115	POKOJ 2–LŮŽKA	22,8	PVC	P12
5116	HYGIENICKÁ BUŇKA	4,2	PVC PROTISKLUZNÉ	P13
5117	POKOJ 2–LŮŽKA	21,7	PVC	P12
5118	HYGIENICKÁ BUŇKA	4,2	PVC PROTISKLUZNÉ	P13
5119	POKOJ 2–LŮŽKA	21,6	PVC	P12
5120	HYGIENICKÁ BUŇKA	4,2	PVC PROTISKLUZNÉ	P13
5121	POKOJ 2–LŮŽKA	21,6	PVC	P12
5122	HYGIENICKÁ BUŇKA	4,2	PVC PROTISKLUZNÉ	P13
5123	POKOJ 2–LŮŽKA	21,7	PVC	P12
5124	HYGIENICKÁ BUŇKA	4,2	PVC PROTISKLUZNÉ	P13
5125	POKOJ 2–LŮŽKA	21,2	PVC	P12
5126	HYGIENICKÁ BUŇKA	4,2	PVC PROTISKLUZNÉ	P13
5127	POKOJ 2–LŮŽKA	21,6	PVC	P12
5128	HYGIENICKÁ BUŇKA	4,2	PVC PROTISKLUZNÉ	P13
5129	POKOJ 2–LŮŽKA	21,6	PVC	P12
5130	HYGIENICKÁ BUŇKA	4,2	PVC PROTISKLUZNÉ	P13
5131	STANOVIŠTĚ SESTRA	22,8	PVC	P11a
5132	VYŠETŘOVNA	21,1	PVC EL. VODIVÉ	P11
5133	DENNÍ MÍSTNOST ZAMĚS.	15,6	PVC	P14
5134	SKLAD	13,7	PVC	P11a
5135	VYŠETŘOVNA	21,3	PVC EL. VODIVÉ	P11
5136	POKOJ 2–LŮŽKA	21,6	PVC	P12
5137	HYGIENICKÁ BUŇKA	4,2	PVC PROTISKLUZNÉ	P13
5138	POKOJ 2–LŮŽKA	21,6	PVC	P12
5139	HYGIENICKÁ BUŇKA	4,2	PVC PROTISKLUZNÉ	P13
5140	POKOJ 2–LŮŽKA	21,6	PVC	P12
5141	HYGIENICKÁ BUŇKA	4,2	PVC PROTISKLUZNÉ	P13
5142	NEOBSAZENO	–	–	–
5143	NEOBSAZENO	–	–	–
5144	SCHODIŠTĚ	16,8	TERACO	T01/T02
5145	CHODBA	29,5	TERACO	T10
5146	VÝTAH V9–ODPAD	8,9	–	–
5147	VÝTAH V8–PACIENT	8,9	–	–
5148a	REHABILITACE	24,8	PVC	P12
5148b	SKLAD MATERIÁLU	5,9	PVC	P12
5149	ČAJOVÁ KUCHYŇ	6,6	PVC	P12
5150	ČISTÉ PRÁDLO	5,1	PVC	P12
5151	ASIST. OČISTA PACIENTA	8,6	PVC PROTISKLUZNÉ	P13
5152	SKLAD	7,0	PVC	P12
5153	PŘEDSÍŇ WC–ŽENY	2,7	KERAMICKÁ DLAŽBA	D10
5154	WC–ŽENY	2,4	KERAMICKÁ DLAŽBA	D10
5155	PŘEDSÍŇ WC–MUŽI	2,6	KERAMICKÁ DLAŽBA	D10
5156	WC–MUŽI	1,9	KERAMICKÁ DLAŽBA	D10
5157	POKOJ 3–LŮŽKA	20,3	PVC	P12
5158	HYGIENICKÁ BUŇKA	4,2	PVC PROTISKLUZNÉ	P13
5159	POKOJ 2–LŮŽKA	21,8	PVC	P12
5160	HYGIENICKÁ BUŇKA	4,2	PVC PROTISKLUZNÉ	P13
5161	POKOJ 2–LŮŽKA	21,8	PVC	P12
5162	HYGIENICKÁ BUŇKA	4,2	PVC PROTISKLUZNÉ	P13
5163	POKOJ 2–LŮŽKA	23,7	PVC	P12
5164	HYGIENICKÁ BUŇKA	6,3	PVC PROTISKLUZNÉ	P13
5165	CHODBA	42,1	PVC	P12
5166	CHDOBA	16,5	PVC	P12
5167	PRIMÁŘ	24,8	PVC	P14
5168	UMÝVÁRNA	3,6	PVC PROTISKLUZNÉ	P15
5169	PRACOVNA LÉKAŘ	27,1	PVC	P14
5170	VRCHNÍ SESTRA	22,7	PVC	P14
5171	PRACOVNA LÉKAŘ	22,5	PVC	P14
5172	PRACOVNA LÉKAŘ	26,8	PVC	P14
5173	MEDICI	20,0	PVC	P14
5174	PŘEDSÍŇ WC–PEROSNÁL	2,6	KERAMICKÁ DLAŽBA	D10
5175	WC–PERSONÁL	1,7	KERAMICKÁ DLAŽBA	D10
5176	SPRCHA–PERSONÁL	2,3	PVC PROTISKLUZNÉ	P15
5177	PŘEDSÍŇ WC–PERSONÁL	2,5	KERAMICKÁ DLAŽBA	D10
5178	ÚKLID	2,8	KERAMICKÁ DLAŽBA	D10
5179	WC–PERSONÁL	1,7	KERAMICKÁ DLAŽBA	D10
5180	ARCHIV	29,4	PVC	P14

LEGENDA :

PŘIPOJOVACÍ POTRUBÍ KANALIZACE
KANALIZAČNÍ POTRUBÍ HT, KG
KANALIZAČNÍ POTRUBÍ NEREZOVÝ SYSTÉM
KANALIZAČNÍ POTRUBÍ PPR–ODVOD KONDENZÁTU
KANALIZAČNÍ POTRUBÍ STÁVAJÍCÍ

STOUPAČKY KANALIZACE

U POPIS ZAŘIZOVACÍCH PŘEDMĚTŮ

NA ODPADNÍ POTRUBÍ, KTERÉ BUDE SLOUŽIT JAKO PŘÍPRAVA PRO II.FÁZI, BUDE V MÍSTECH UVAŽOVANÝCH PŘIPOJOVACÍCH POTRUBÍ VLOŽENA ODBOČKA. ODBOČKA SE ZAZÁTKUJE.
VE II.FÁZI BUDE K TĚMTO ODBOČKÁM NAPOJENO PŘIPOJOVACÍ POTRUBÍ.

± 0.0 = 235,000

ČÍSLO PARÉ

D1.01 CENTRÁLNÍ URGENTNÍ PŘÍJEM
D1.01.4e ZDRAVOTNĚ TECHNICKÉ INSTALACE

TENTO VÝKRES A JEHO DETAILY JSOU MAJETKEM ZHOTOVITELE A NESMÍ BÝT POUŽIT CELÝ ANI Z ČÁSTI BEZ JEHO PÍSEMNÉHO SOUHLASU (DLE ZÁKONA Č. 121/2000 Sb.).

ZPRACOVATEL DÍLČÍ ČÁSTI: Technika budov, s.r.o., Křenová 42, 602 00 Brno			Technika budov, s.r.o. Křenová 42 602 00 BRNO
VEDOUCÍ PROJEKTANT	VYPRACOVAL	KONTROLOVAL	
ING. HELENA WIERZBICKÁ	ING. KATEŘINA KRÁLOVÁ	ING. HELENA WIERZBICKÁ	
GENERÁLNÍ PROJEKTANT: ATELIER PENTA v.o.s., Mrštíkova 12, 586 01 Jihlava			penta Mrštíkova 12, 586 01, Jihlava tel.: +420 567 312 451–4, fax: +420 567 3124 55
VEDOUCÍ PROJEKTANT	HLAVNÍ INŽENÝR PROJEKTU		
ING.ARCH. JAROMÍR HOMOLKA, CSc.	ING. VIKTOR ŠLAPAL		
INVESTOR: Pardubický kraj, Komenského náměstí 125, 532 11 Pardubice		FORMÁT	15x A4
NÁZEV AKCE:		DATUM	8 / 2020
NPK a.s., PARDUBICKÁ NEMOCNICE		STUPEŇ	DPS
VÝSTAVBA PAVILONU CUP S CENTRALIZACÍ AKUTNÍCH PROVOZŮ		ZAK. ČÍSLO	A 06–18–SP
VÝKRES		MĚŘÍTKO	Č. VÝKRESU
PŮDORYS 6.NP KANALIZACE – FÁZE II.		1 : 75	D1.01.4e–11/II