



Modernizace silnice II/322 od křiž. s III/3224 po nový obchvat Kojic
SITUACE DEMOLIC 01
1:500

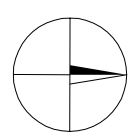

- LEGENDA:
- SEJMUTÍ ORNICE
 - DEMOLICE ASFALTOBETONOVÉ VOZOVKY VČ. KRAJNIC
 - DEMOLICE CEMENTOBETONOVÝCH PLOCH VČ. OBRUB
 - VYČISTĚNÍ PLOCHY OD VEGETACE A OBRADU (MÍSTY SEJMUTÍ ORNICE)
 - DEMOLICE BUDOV - VIZ SAMOSTATNÁ ČÁST
 - DMOLICE - BETON/MOSTY, PROPUSTKY, ŽDI, ŽLABY
 - DMOLICE DOPRAVNÍ ZNAČENÍ
 - DMOLICE ZÁBRADLI/SVODIDLA
 - ŘEZÁNÍ
 - DMOLICE / PŘESUNY - OSTATNÍ

POZN: DEMOLICE INŽENÝRSKÝCH SÍTÍ V RÁMCI PŘELOŽEK / RŮŠENÍ NENÍ SOUČÁSTÍ TOHOTO OBJEKTU

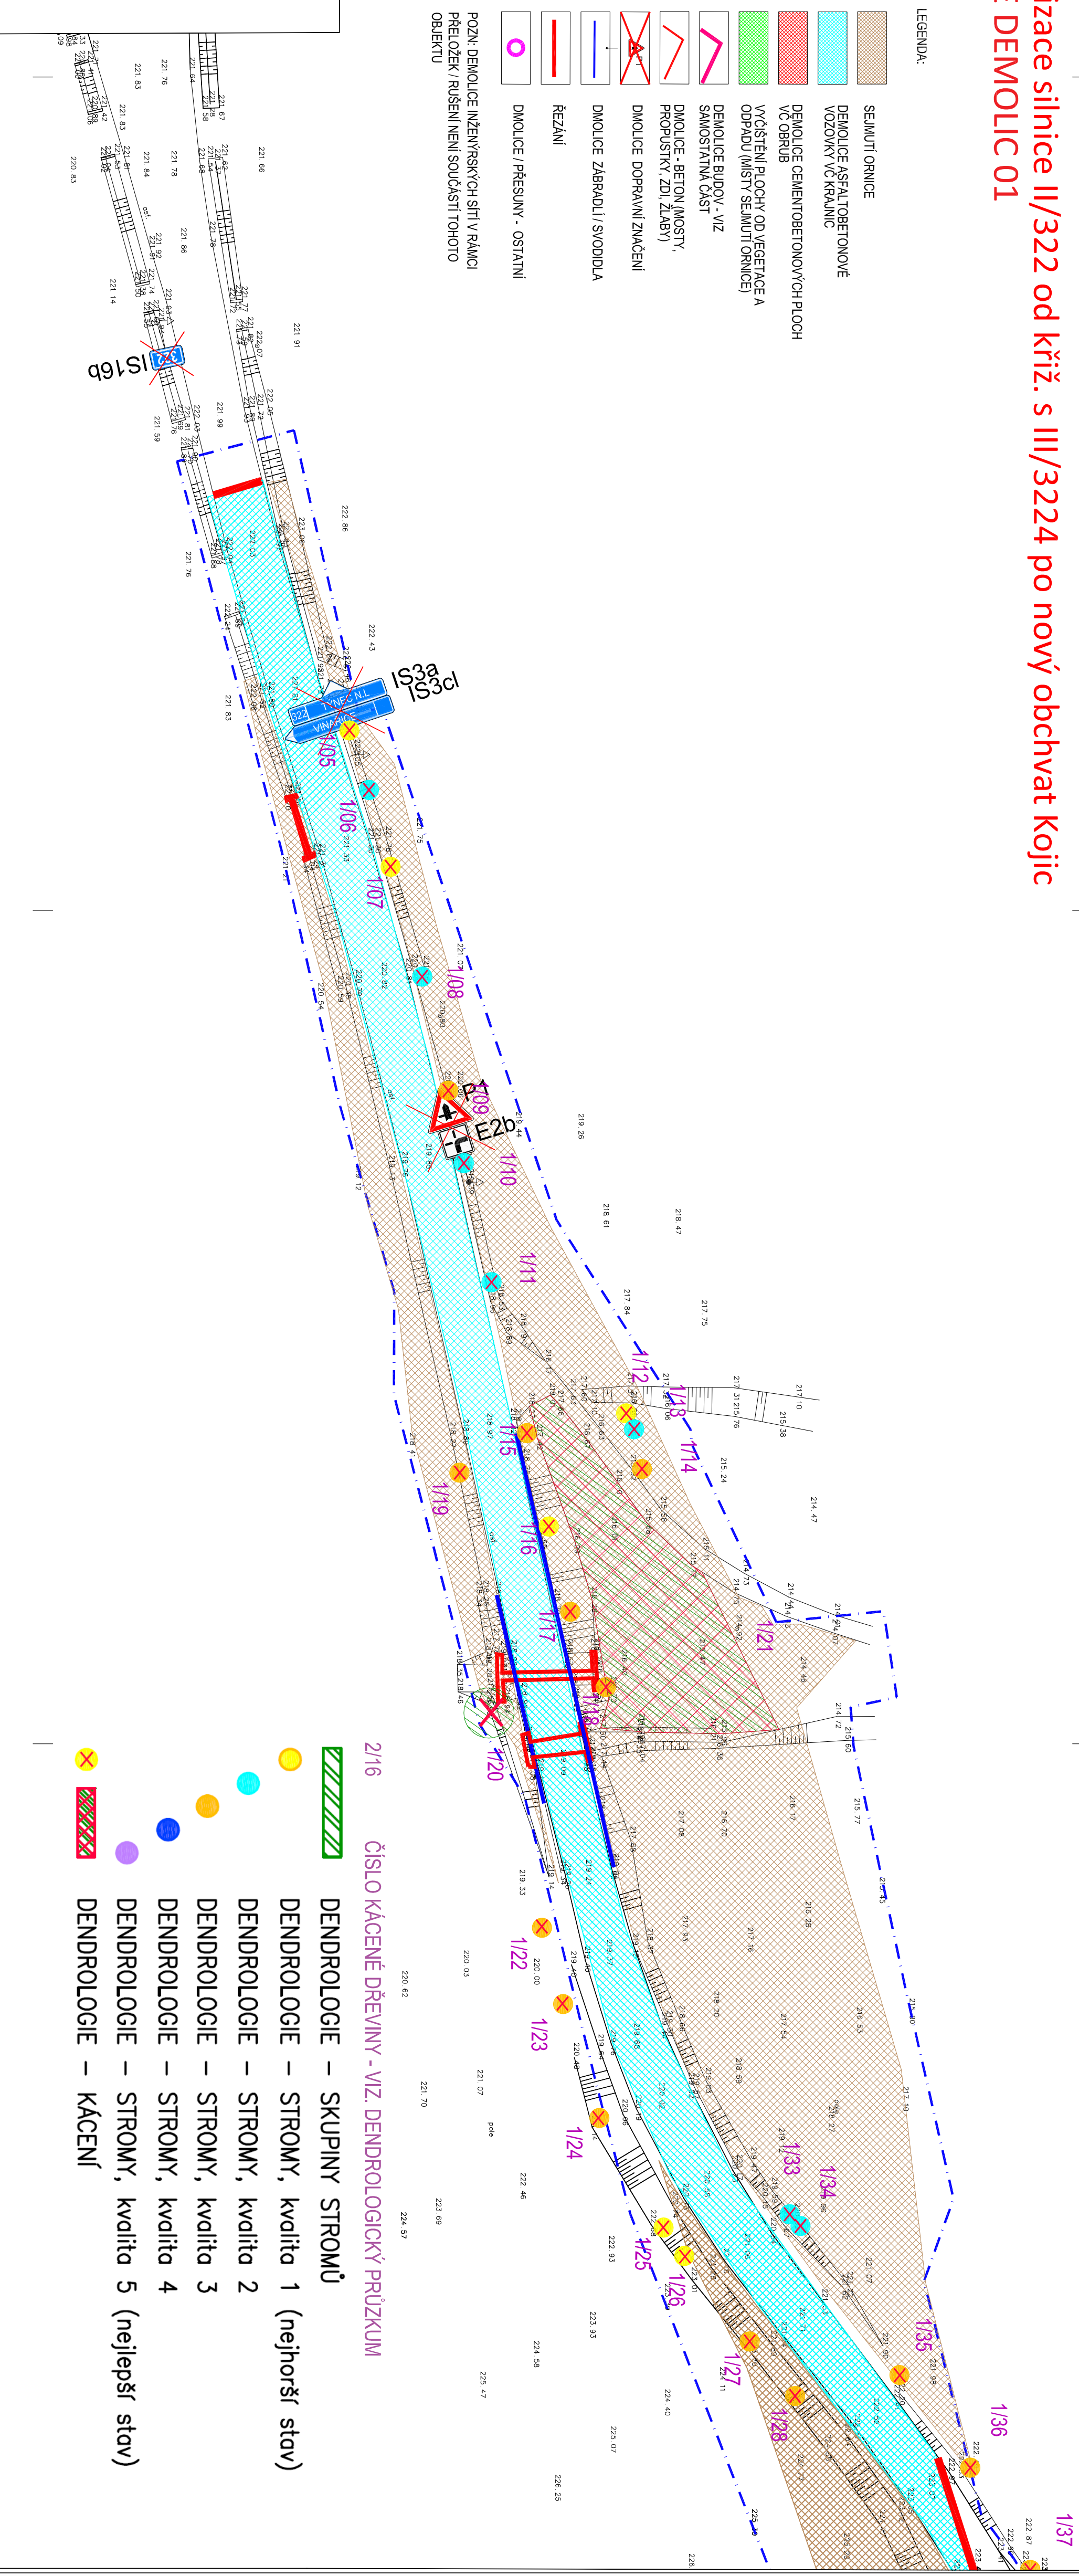

- 216 ČÍSLO KÁCENÉ DŘEVINY - VIZ. DENDROLOGICKÝ PRŮŘEKUM
- DENDROLOGIE – SKUPINY STROMŮ
 - DENDROLOGIE – STROMY, kvalita 1 (nejhorší stav)
 - DENDROLOGIE – STROMY, kvalita 2
 - DENDROLOGIE – STROMY, kvalita 3
 - DENDROLOGIE – STROMY, kvalita 4
 - DENDROLOGIE – STROMY, kvalita 5 (nejlepší stav)
 - DENDROLOGIE – KÁCENÍ

ČÍSLO ZMĚNY	DATA ZMĚNY	POPIS OBSAH ZMĚNY	PODPIS


MODERNIZACE SILNICE II/322 OD KŘIŽ. S III/3224 PO NOVÝ OBCHVAT KOJIC

rizový akce

SO 001 PŘÍPRAVA ÚZEMÍ

stavební objekt

Pardubický kraj Komenského náměstí 125 532 11 Pardubice	spolupráce
objednatel	spolupráce
Kojice místní samoty	Pardubický kraj

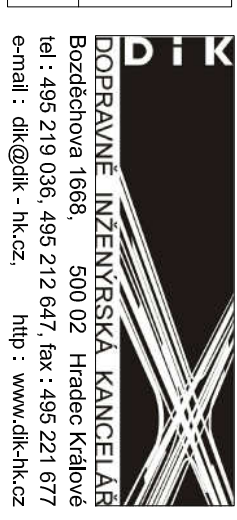

SITUACE DEMOLIC - ČÁST 1

vyřemes	1:500	PDPS	střední
ING. M. BURÁNEC	ING. L. BURÁNEC	data záznamy	A017/20
kontrolovat	Ing. M. BURÁNEC	zodpovědný projektant	7/2020
datum	datum	datum	datum

AUTOMATIZACE

ISSUANCE