



- D1.08 Podzemní chodba 1
- D1.09 Podzemní chodba 2
- D1.11 Chladicí věž a podzemní chodba
- D1.12 Přemístění výfuků VZT z budovy 17
- D1.13 BOURACI práce a stavební úpravy v budově 02
- D1.14 BOURACI práce a stavební úpravy budovy 18
- D1.17 Podzemní chodba 4
- D2.01 Příprava území
- D2.02 Zpevněné plochy
- D2.03 Kanalizace
- D2.04 Vodovod
- D1.05 Sadové úpravy
- D2.11 Pára a kondenzát - napojení CUP
- D2.12 Výroba čisté páry
- D2.13 Horkovod
- D2.14 Předávací stanice horkovodu
- D2.15 Napojení na náhradní zdroj tepla
- D2.21 Přelozby a přípojek VN
- D2.22 Přelozby a přípojek NN
- D2.23 Vnější osvětlení
- D2.24 Provozní nádrží
- D2.25 Úprava trafostanice TS-E v budově 17
- D3.31 Přípojky EPS
- D3.32 Přelozka EPS
- D3.33 Připojení objektu do areálové sítě LAN
- D3.34 Přelozka slaboproudých rozvodů firmy EDERA GROUP
- D3.35 Přelozka slaboproudých rozvodů firmy CETIN
- D4.41 Přelozky a přípojky medicínských plynů
- D4.46 Přelozky a přípojky potrubní plynu

	HRANICE PARCEL
	HRANICE PARCEL – VNITŘNÍ KRESBA
	STAVAJÍCÍ OBJEKTY
	NAVRŽENÁ VÝSTAVA
	VOZOVKA ASFALTOVÁ
	VOZOVKA ŽAMKOVÁ DLAŽBA
	VOZOVKA KAMENNÁ DLAŽBA
	CHODNÍKY ŽAMKOVÁ DLAŽBA
	CHODNÍKY KAMENNÁ DLAŽBA
	VALOVNÝ
	OHUMLISOVÁNÉ PLOCHY
	NAVRŽENÁ VÝSTAVA MIMO TUTO PD
	HRANICE ŘEŠENÉHO ÚZEMÍ
	STROMY A KEŘE NAVRŽENÉ POKAČET
	NAVRŽENÉ VÝSADBY LISTNATÝCH STROM
	NAVRŽENÉ VÝSADBY KEŘO A TRÁVLAK

	NOVÁ KANALIZACE JEDNOTNÁ
	NOVÁ KANALIZACE DEŠŤOVÁ
	NOVÁ KANALIZACE SPÍŠAČOVÁ
	NOVÝ AREÁLOVÝ VODOVOD
	NOVÉ AREÁLOVÉ ROZVODY NN
	NOVÉ ROZVODY VO, STOŽAR + SVÍTID
	NOVÉ AREÁLOVÉ ROZVODY VN
	NOVÉ MEDICÁLNÍ PLYNY
	NOVÉ ROZVODY CHLÁZENÍ
	NOVÉ AREÁLOVÉ SPOJŮVACÍ ROZVODY

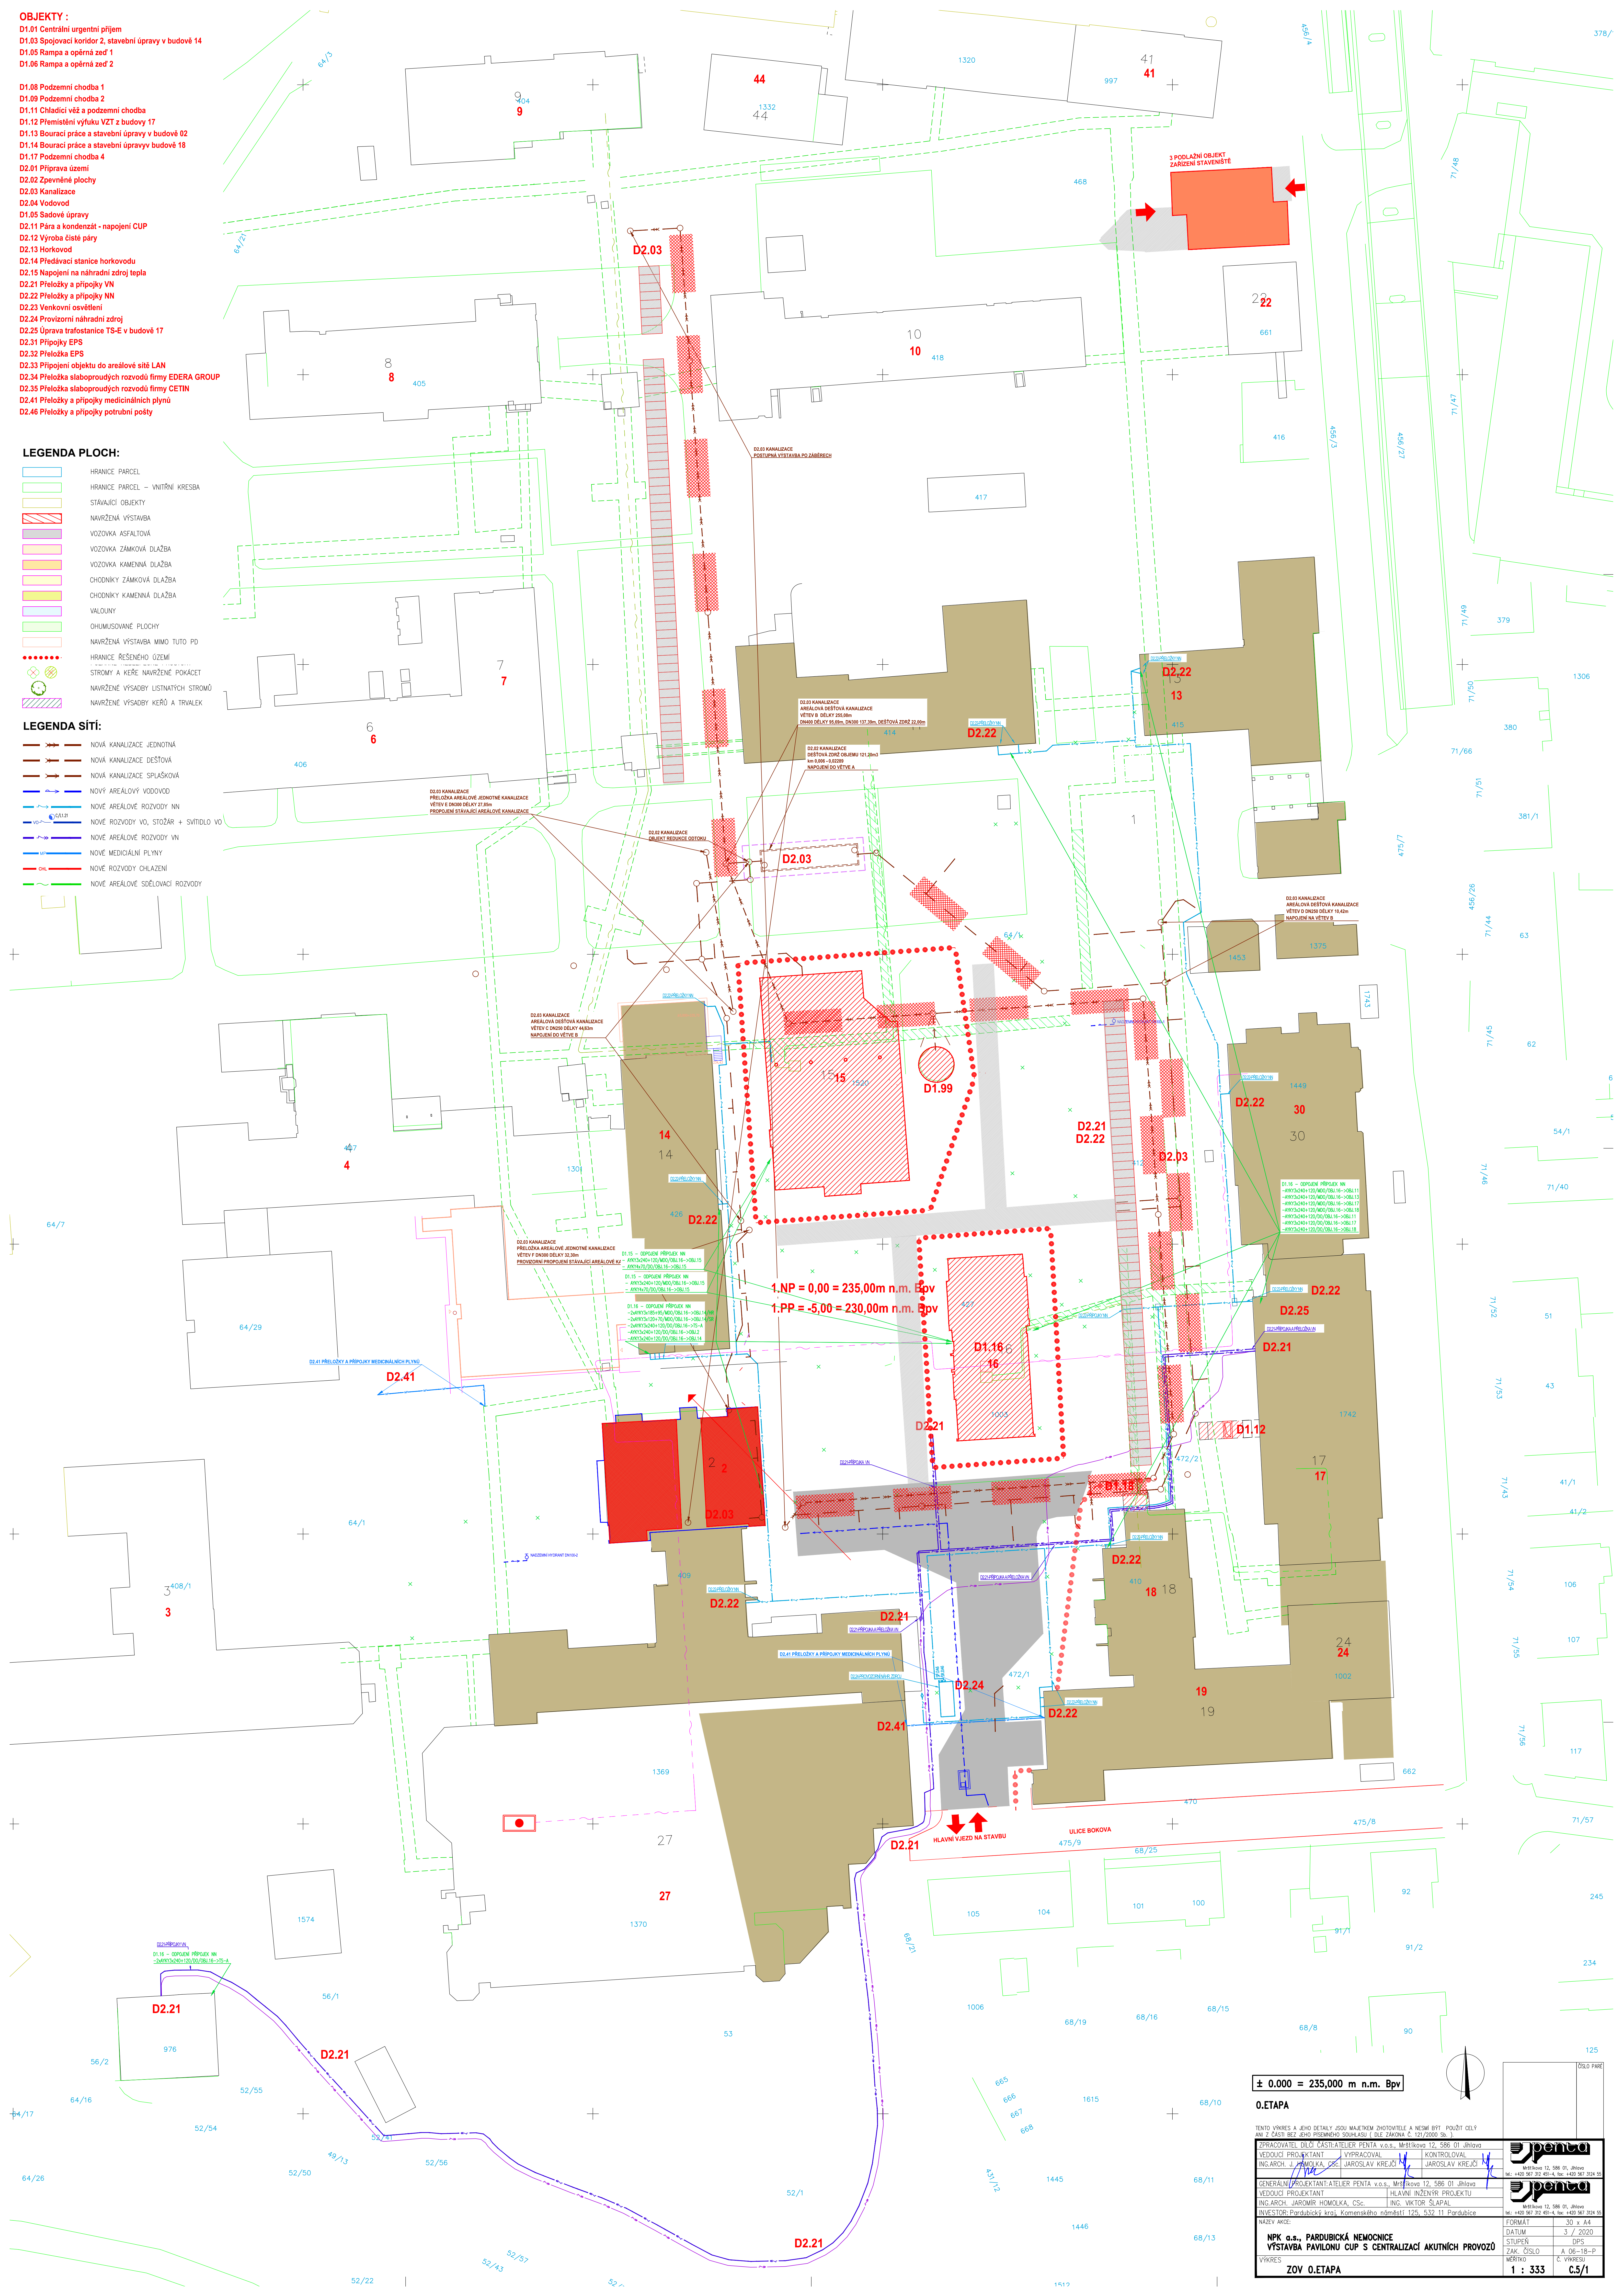


0.ETAPA


PENTO VYKRES A JEHO DETAILNÍ SOUHRN NAJEMNĚK A NĚMŮ POUŽÍTEJ PŮJČITĚL ANŽI ČASTI BĚŽE JEHO PŘEDMĚNĚ SOUHRNŮ (DLE ZÁKONA Č. 120/2000 Sb.)		
ZPRACOVATEL DÍLO ČÁSTI ATELIER PENTA v.o.s., Mstíkova 12, 586 01 Jihlava		
VEDOUcí PROJEKTANT	VYPRACOVATEL	KONTROLOVATEL
ING.ARCH. J. HOMOLKA, CSc.	JAROSLAV KREJČÍ	JAROSLAV KREJČÍ
		
GENERALNÍ PROJEKTANT: ATELIER PENTA v.o.s., Mstíkova 12, 586 01 Jihlava		
VEDOUcí PROJEKTANT	HLAVNÍ INŽENÉR PROJEKTU	
ING.ARCH. JAROMÍR HOMOLKA, CSc.	ING. VIKTOR ŠLAPAL	
INVESTOR: Pardubický kraj, Komenského náměstí 125, 532 11 Pardubice		

NÁZEV AKCE: NPK a.s., PARDUBICKÁ NEMOCNICE
VÝSTAVBA PAVILONU CUP S CENTRALIZACÍ AKUTNÍCH PRO
VÝKRES ZOV 0.ETAPA

ČÍSLO PŘÍKAZU



Městského 12, 586 01, Jihlava
 tel.: +400 567 312 491-8, fax: +400 567 312 45



Městského 12, 586 01, Jihlava
 tel.: +400 567 312 491-8, fax: +400 567 312 45

FORMÁT	30 x A4
DATUM	3 / 2020
STUPEŇ	DPS
ZAK. ČÍSLO	A 06-18-IP
MĚŘÍTKO	Č. VÝKRESU
1 : 333	K5/1