
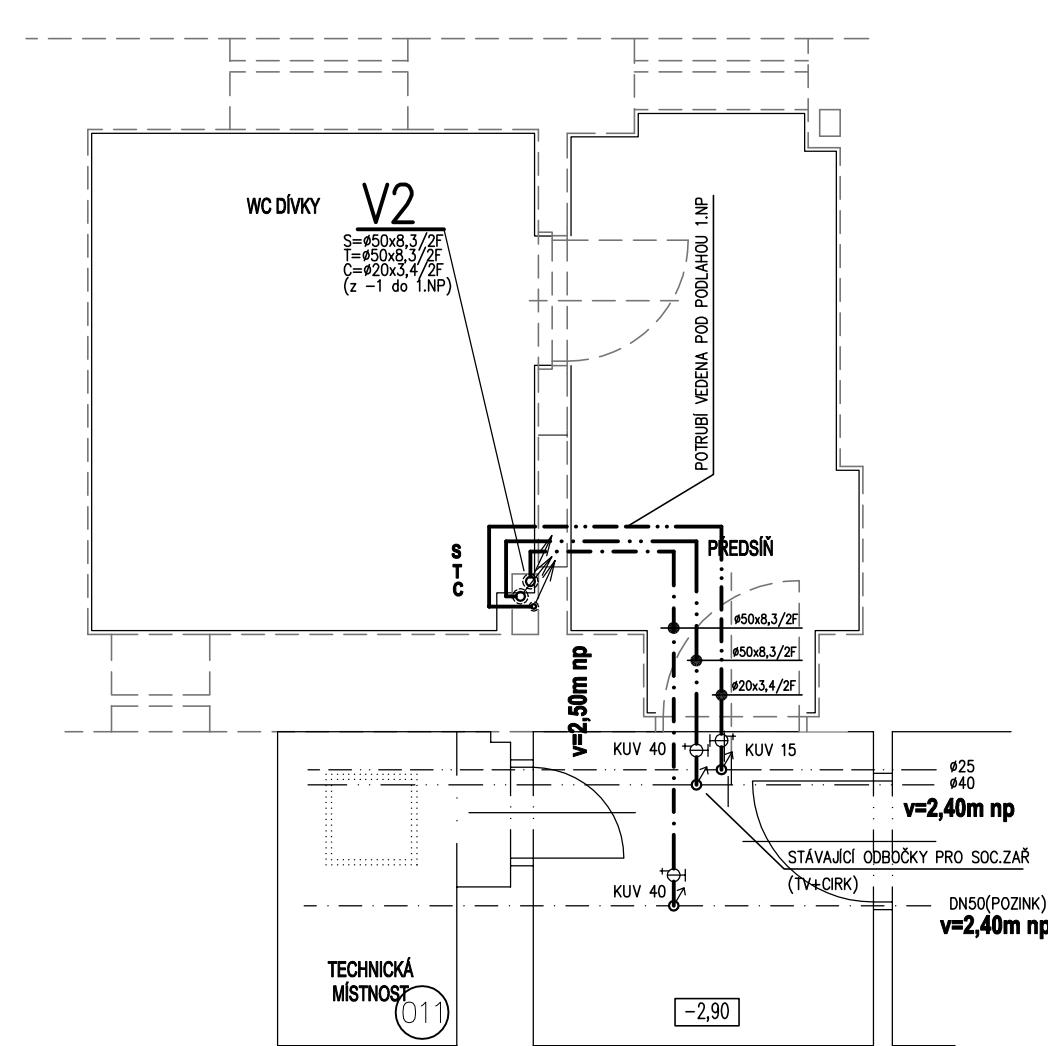


PROSTOR POD WC - DÍVKY

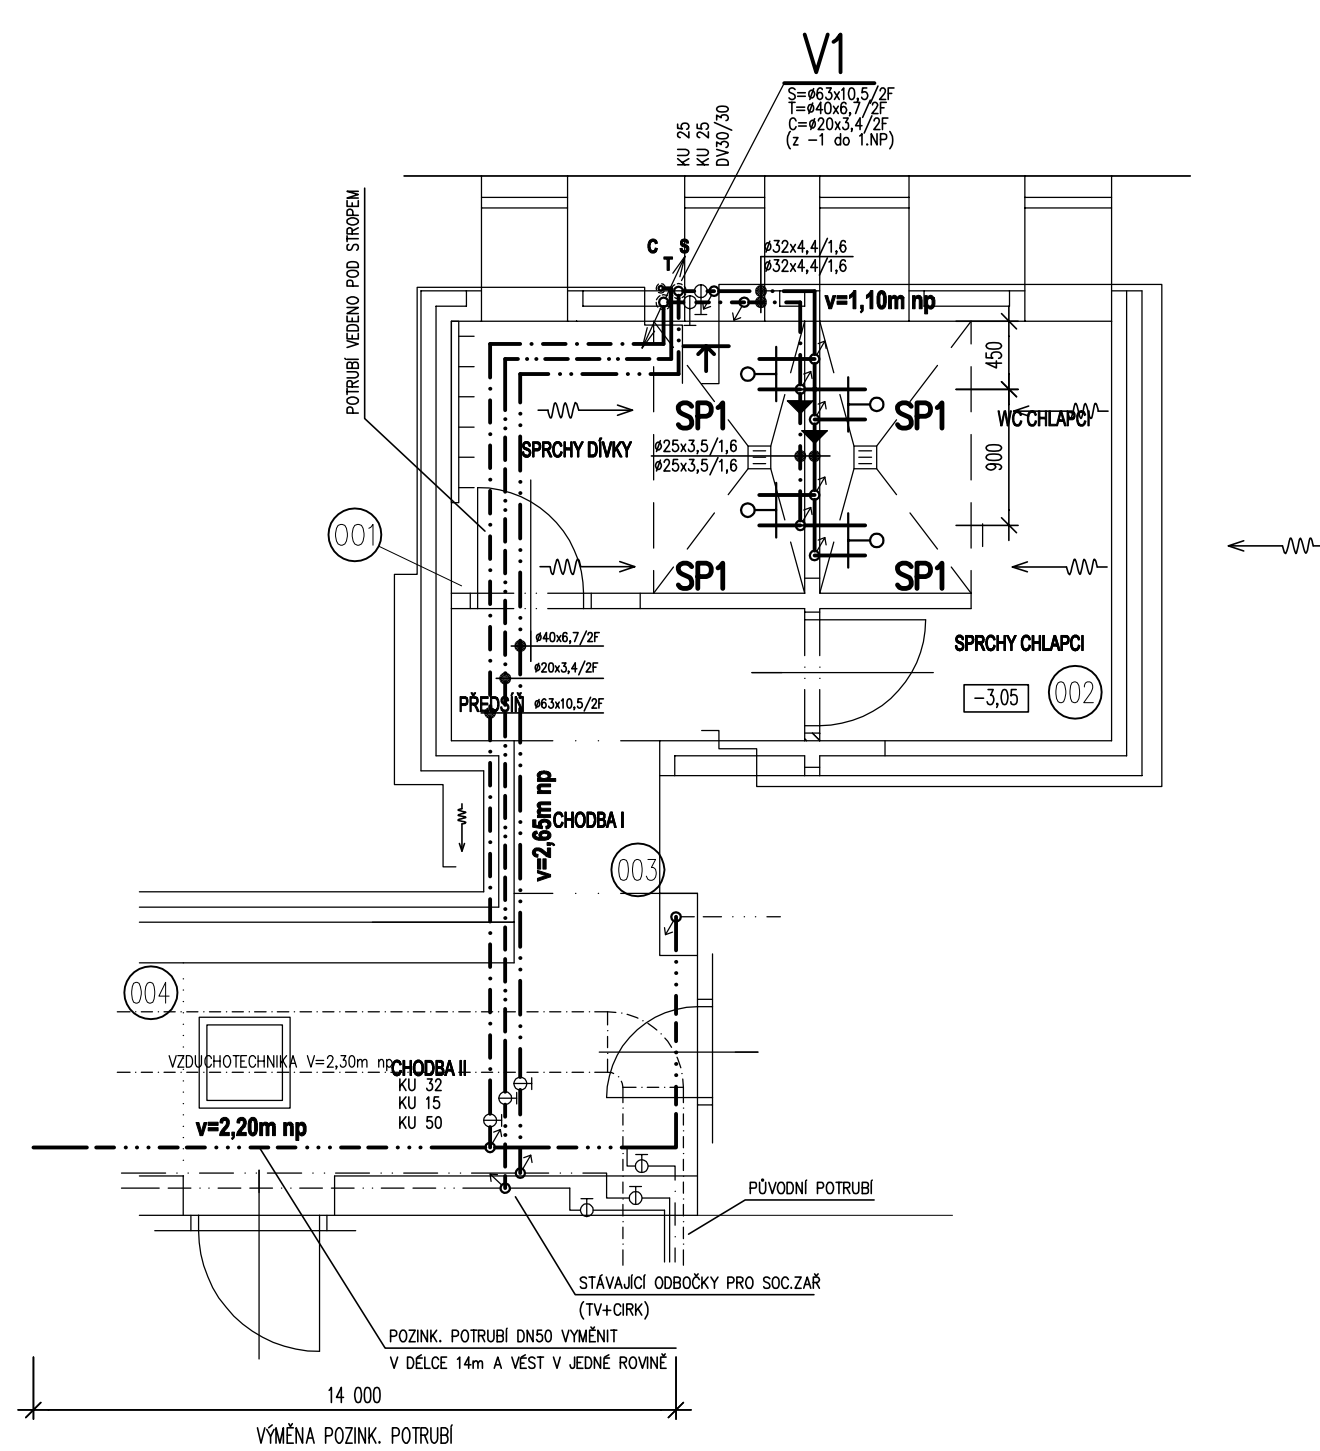

Prostor v 1.PP pod dvířkami záchody s orientačním
zakreslením jejich vzájemné polohy


SPRCHY 1.PP - NOVÝ STAV M 1:50


LEGENDA POTRUBÍ:

— — — — —	STUŽENÁ PITNÁ VODA
— — — — —	TEPLÁ "PITNÁ" VODA
— — — — —	OKRUŽAČNÍ "PITNÁ" VODA
× — × — ×	STUŽENÁ PITNÁ VODA – DEMONTÁŽE
— — — — —	POŽÁRNÍ VODA
— — — — —	POŽÁRNÍ VODA – DEMONTÁŽE
.....	STÁVAJÍCÍ POTRUBÍ
— — — — —	PRERUŠENÉ TRUBKY
— — — — —	STUŽENÁ PITNÁ VODA – STÁVAJÍCÍ
— — — — —	TEPLÁ PITNÁ VODA – STÁVAJÍCÍ
— — — — —	OKRUŽAČNÍ PITNÁ VODA – STÁVAJÍCÍ

POZNÁMKA:

LEGENDA ZAŘIZOVACÍCH PŘEDMĚTŮ, POTRUBÍ
A ARMATUR JE V TECHNICKÉ ZPRÁVĚ
VÝŠKOVÉ ULOŽENÍ ZAVĚŠENÝCH POTRUBÍ JE
UVEDENO NA PŮDORYSU

00	Dokumentace pro provedení stavby	03. 2014	
REVIZE	POPIS REVIZE	DATUM	POZNÁMKA

 CODE, s.r.o. Computer Design IČO 492 96 60	PARDUBICE Pardubice, Na Vrátane 64 tel. 046 053 111, fax 046 053 125	
	PRŮJEMNÁ K. Holcová	K. Holcová
	VÝPRAVKA K. Holcová	KONTROLNÍK J. Pávek
PŘEDMĚT PRÁCE: SPORTOVNÍ GYMNAZIUM PARDUBICE REKONSTRUKCE SOCIÁLNÍHO ZAŘÍZENÍ		
4.500 - ZAŘÍZENÍ ZDRAVOTNĚ TECHNICKÝCH INSTALACÍ		
1.PP - Rozvodový vady		
DOK. ČÍSLO: F1.01		DPS STUPEN PRÁCE: 4.506