


Nemocnice Pardubice- Oddělení kardiologie

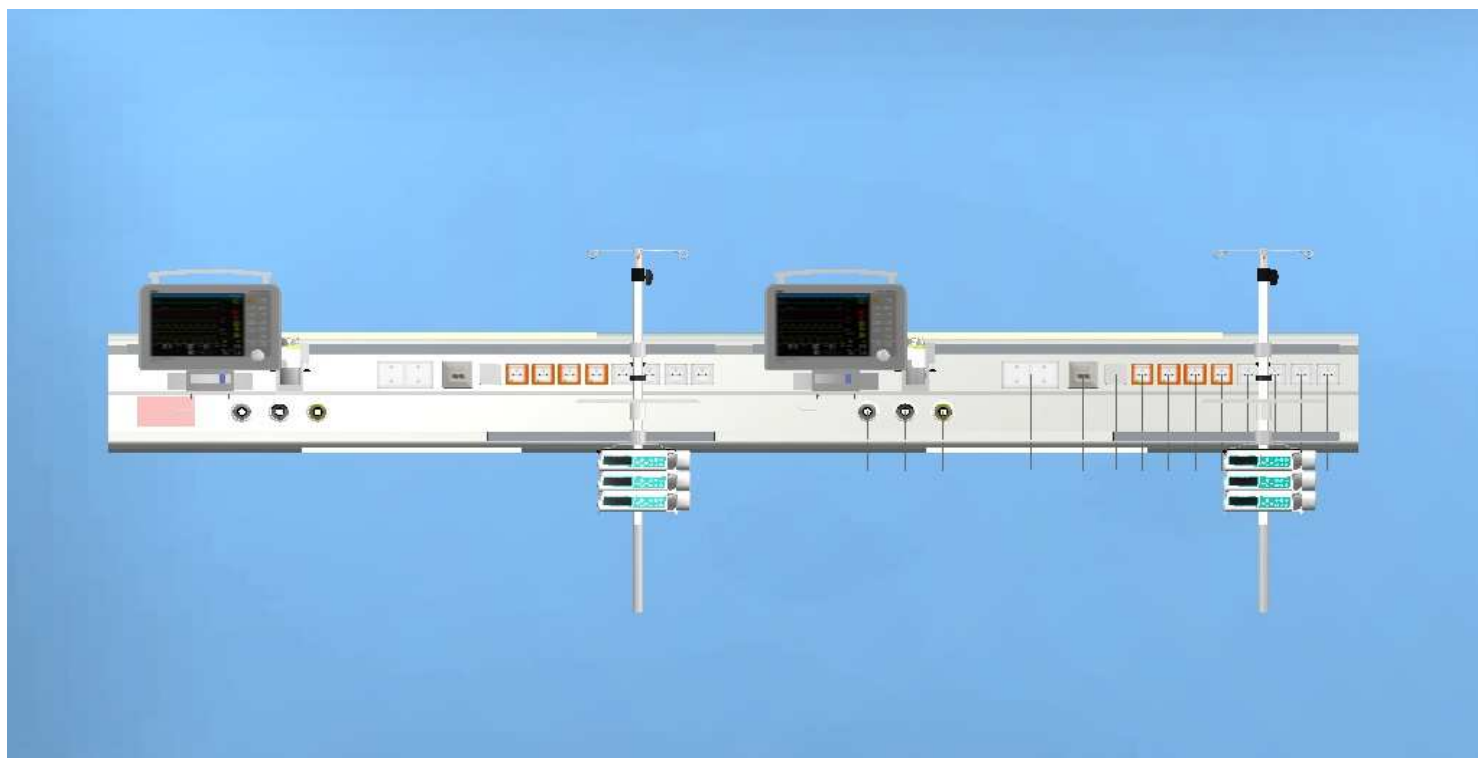

		Dvoulůžková rampa délky 4000 mm, jednolůžková rampa délky 2000mm					
5		výbava je pro jedno lůžko					
Délka rampy		Typ		Přímé osvětlení		Nepřímé a noční osvětlení	
200mm jedno lůžko		Linea N1		1x na lůžko		1x na lůžko	
				vypínač na rampě		ode dveří	
Medicínální plyny - výbava na lůžko							
O2	AIR 4	N2O	VAC	CO2	AIR 8	AGSS	AirMotor
1	1	x	1	x	x	x	x
Silnoproudé a slaboproudé rozvody (počet zásuvek/počet obvodů) - výbava na lůžko							
MDO-bílá	ZIS-žlutá	VDO-oranž	DO-zelená	PA	sestra-pacient		příprava pro slaboproud
4/1	x	4/1	x	4	příprava 2 pozice		x
Příslušenství - výbava na lůžko							
Nosič 4 Infuzních sáčků a pump	Police na infuz na tyč	Držák monitoru vitálních fcí délky 200mm uchycený na medilištu		Medilišta horní pozice nosnost 50 kg na mb		Medilišta dolní pozice 600mm nosnost 50 kg na mb	
1	1	1		po celé délce rampy		1x na lůžko	
Projekt				Název zařízení			
Kardiologie- KIM				Lůžková rampa			