


Nemocnice Pardubice- Oddělení ortopedie 3.NP-nadstandardní pokoje

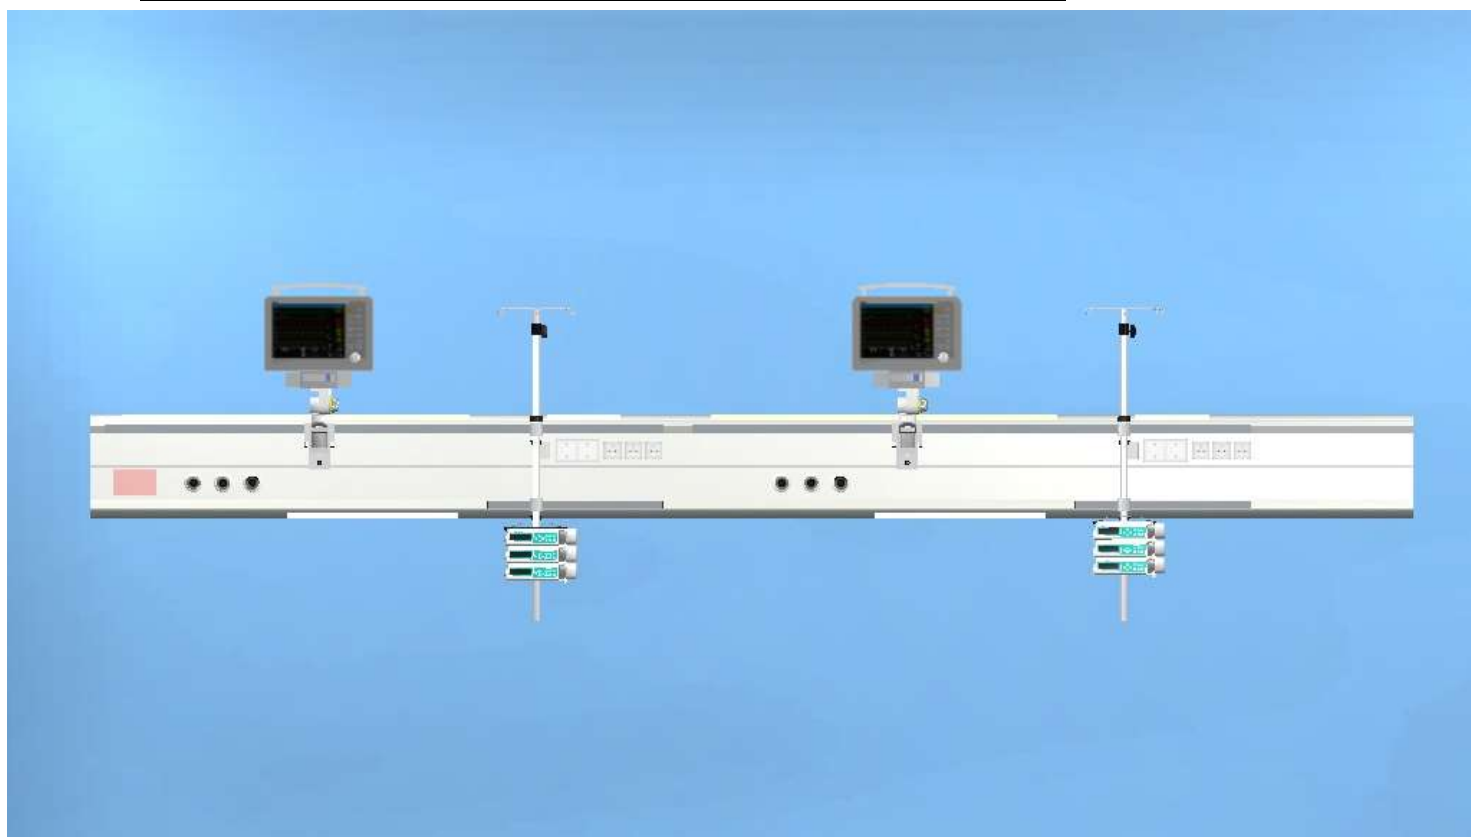

		Dvoulůžková rampa délky 4500 mm						
2ksx2L=4 lůžka			výbava je pro jedno lůžko					
Délka rampy		Typ		Přímé osvětlení		Nepřímé a noční osvětlení		
2000 mm jedno lůžko		Linea N2		1x na lůžko		1x na lůžko		
				vypínač na rampě		ode dveří		
Medicínální plyny - výbava na lůžko								
O2	AIR 4	N2O	VAC	CO2	AIR 8	AGSS	AirMotor	
2	1	x	x	x	x	x	x	
Silnoproudé a slaboproudé rozvody (počet zásuvek/počet obvodů) - výbava na lůžko								
MDO-bílá	ZIS-žlutá	VDO-oranž	DO-zelená	PA	sestra-pacient		příprava pro slaboproud	
3/1	x	x	x	2	příprava		x	
Příslušenství - výbava na lůžko								
Nosič 4 Infuzních sáčků	Police 400x400	Držák monitoru vitálních fcí délky 200mm uchycený na medilištu		Medilišta horní pozice nosnost 50 kg na mb		Medilišta dolní pozice 600mm nosnost 50 kg na mb		
1	x	1		po celé délce rampy		1		
Projekt				Název zařízení				
Ortopedie- 3.NP				Lůžková rampa				