



PŮDORYS M 1:100

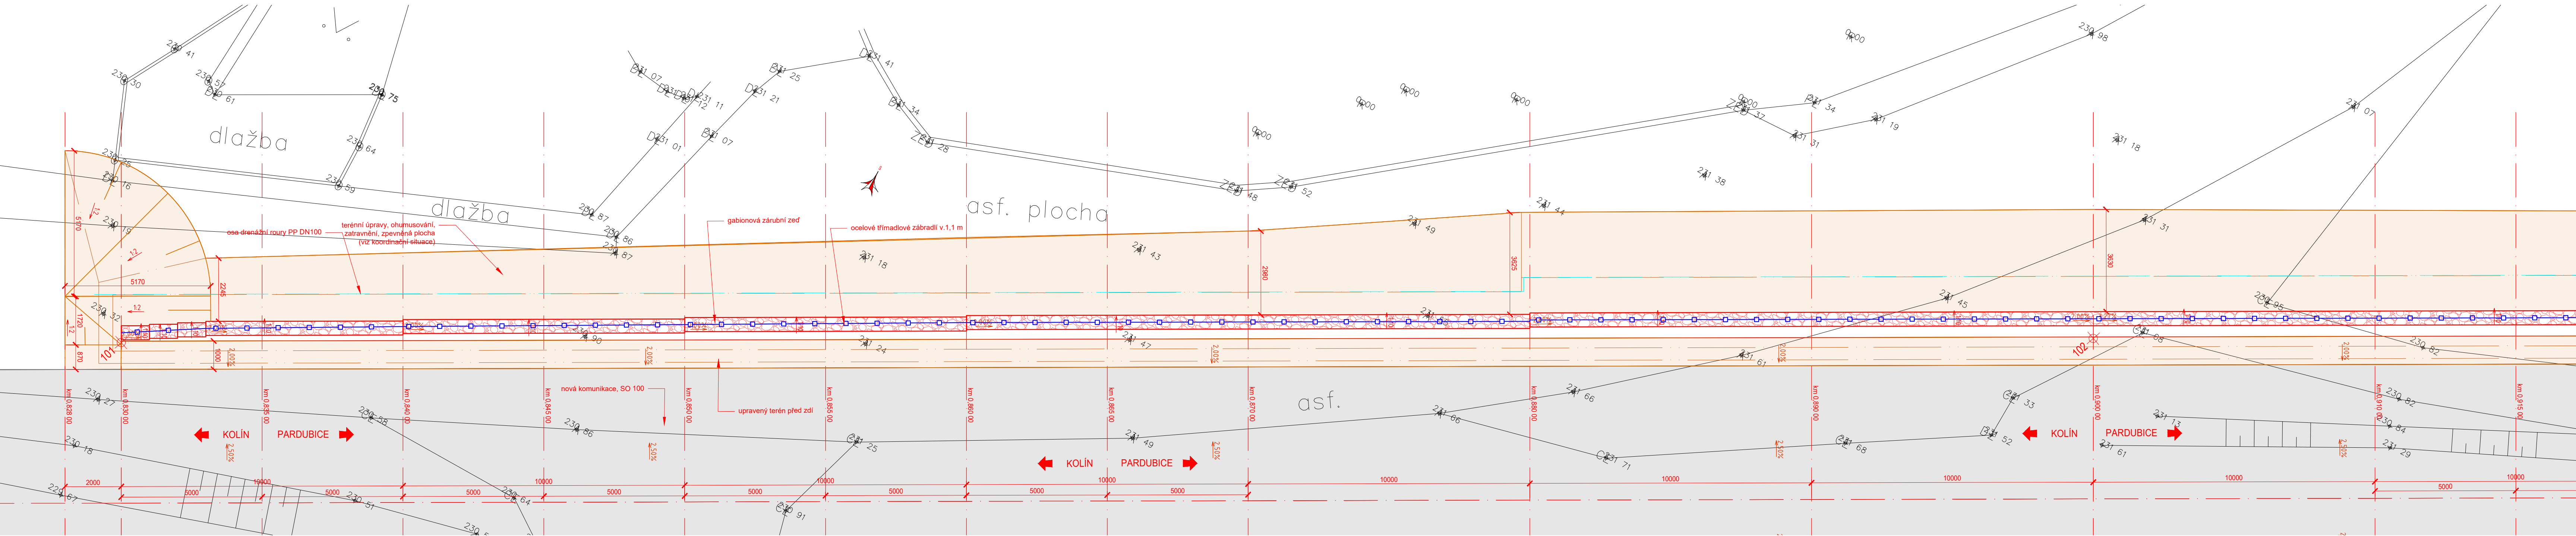

PŮDORYS M 1:100

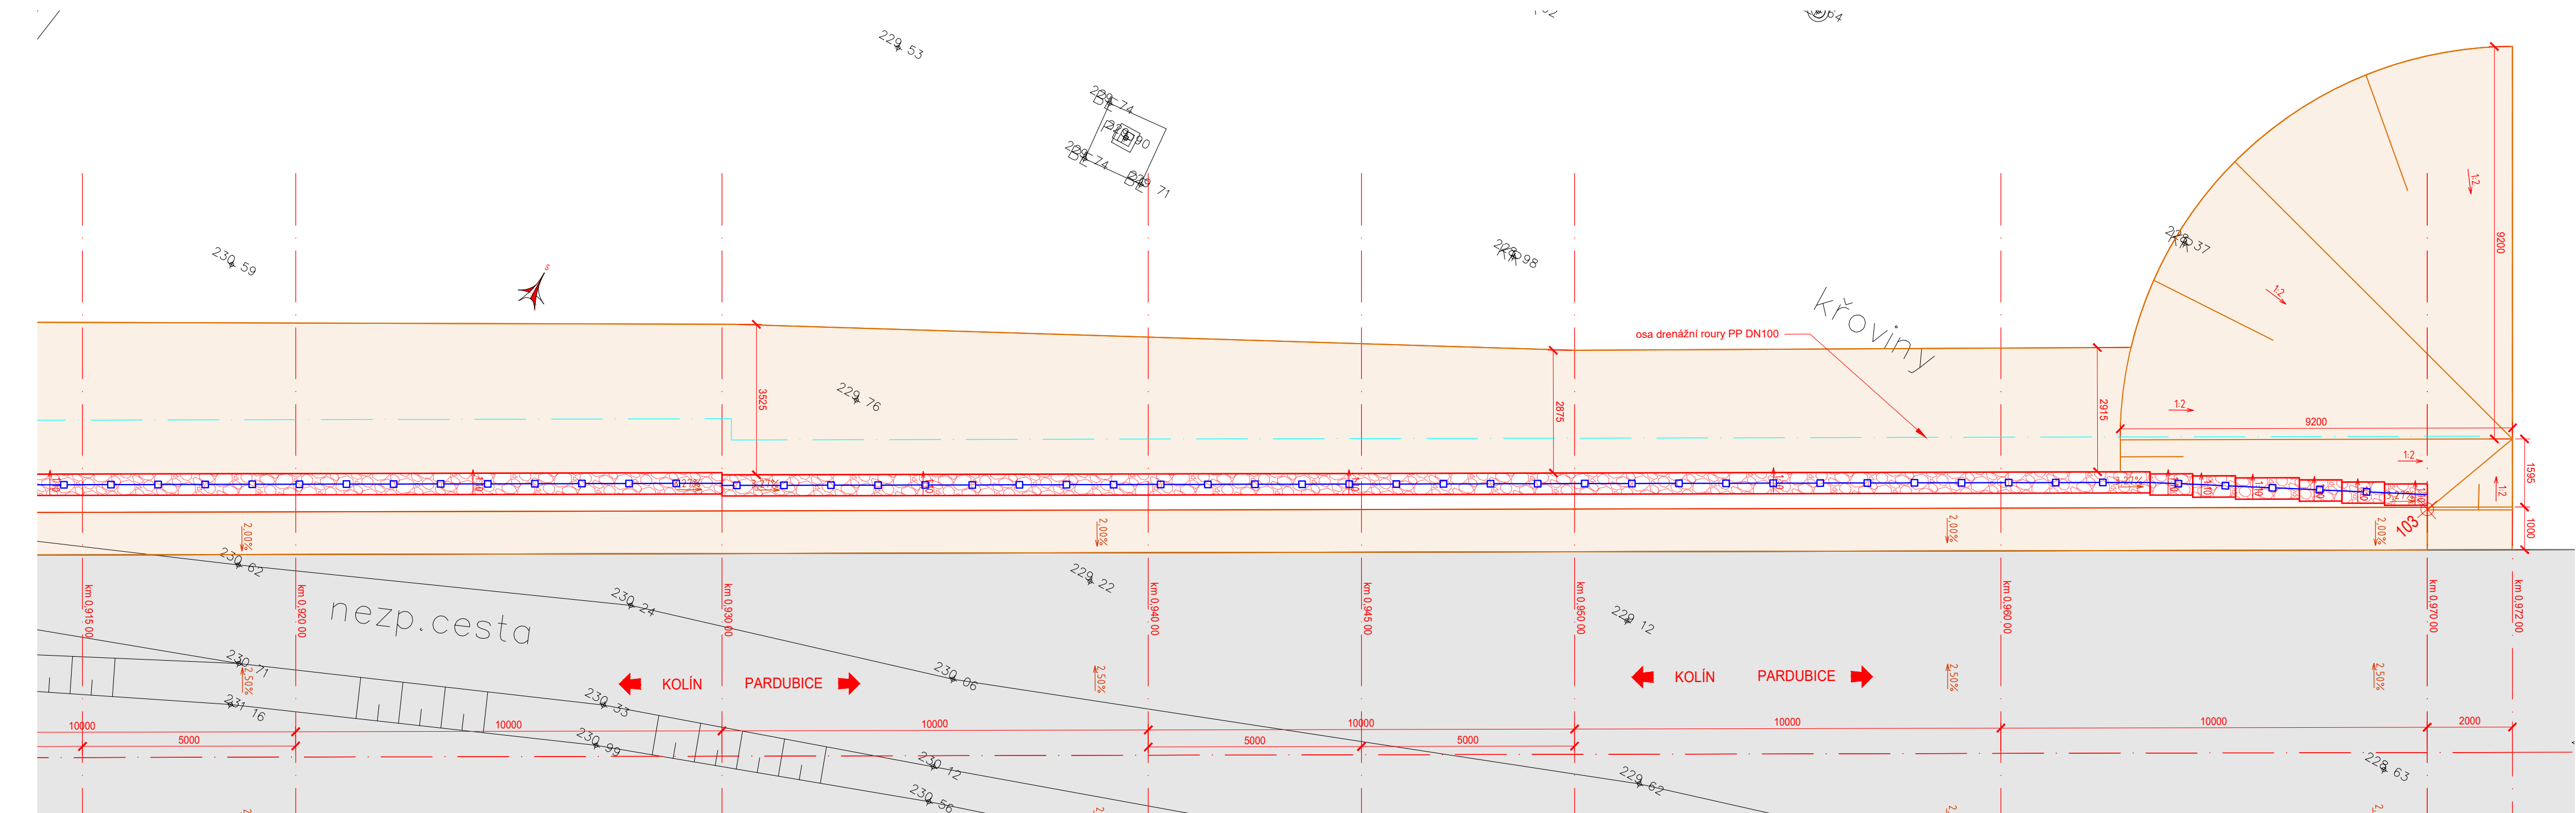

TABULKA VYTÝČOVACÍCH BODŮ

| c   | +X [m]        | +Y [m]      |
|-----|---------------|-------------|
| 101 | 1 056 831.549 | 675 489.463 |
| 102 | 1 056 797.799 | 675 428.137 |
| 103 | 1 056 764.048 | 675 366.810 |

POKYNY

drátokamenné koše vyplněné kamennou rovnaninou  
nosnost pletiva 40 kN/m  
vzdálenost příček 1,0 m, v namáhaných částech max. 0,5 m  
dráty - galvanizovaná ocel min.Ø2 mm  
šířka oka 50-100 mm  
pletivo bude dvojité zakroucené  
obvodové hrany musí být zabezpečeny vázácím drátem a spirálou  
spojovací dráty, spirály a spojovací prvky min.Ø3,7 mm

maximální vybočení koše 20 mm/1 m výšky koše  
plnění musí být kontrolováno a vzhled líce gabionu rektifikován  
plnění bude probíhat po 0,5 m výšky současně s postupným zasypaním rubu zdi

Souřadný systém S-JTSK  
Výškový systém BpV

|             |             |                   |        |
|-------------|-------------|-------------------|--------|
| AUTOREÁT    |             | Číslo PARE        |        |
| ČÍSLO ZMĚNY | DATUM ZMĚNY | POPIS/OBSAH ZMĚNY | PODPIS |
|             |             |                   |        |
|             |             |                   |        |

MODERNIZACE SILNICE II/322 KOJICE - OBCHVAT

|   |                                 |
|---|---------------------------------|
| SD 201 OPĚRNÁ ZEď U MOTORESTU   |                                 |
| stavbu státní   |                                 |
| Pardubický kraj<br>Komenského náměstí 125<br>532 11 Pardubice<br>objednatel | ...<br>...<br>...<br>spolupráce |
| Kojice<br>místní úřady  | Pardubický kraj                 |

DTK

DOPRAVNĚ INŽENÝRSKÁ KANCELÁŘ  
Bozděchova 1668, 500 02 Hradec Králové  
tel : 495 219 036, 495 212 647, fax : 495 221 677  
e-mail : dik@dik-hk.cz, http : www.dik-hk.cz

|   |  |   |                        |
|---|--|---|------------------------|
| PŮDORYS<br>výkres                         |  | 1:100<br>měřítko                            | PDPS<br>státní         |
| ING. M. BURIANEC<br>kontroloval           |  | ING. L. BURIANEC<br>hlavní inženýr projektu |                        |
| ING. M. BURIANEC<br>zodpovědný projektant |  | ING. J. FELGR<br>vedoucí projektant         |                        |
| A017/20<br>číslo zakázky                  |  | 7/2020<br>datum                             | 0.3.4<br>číslo přílohy |