


PŮDORYS M 1:100

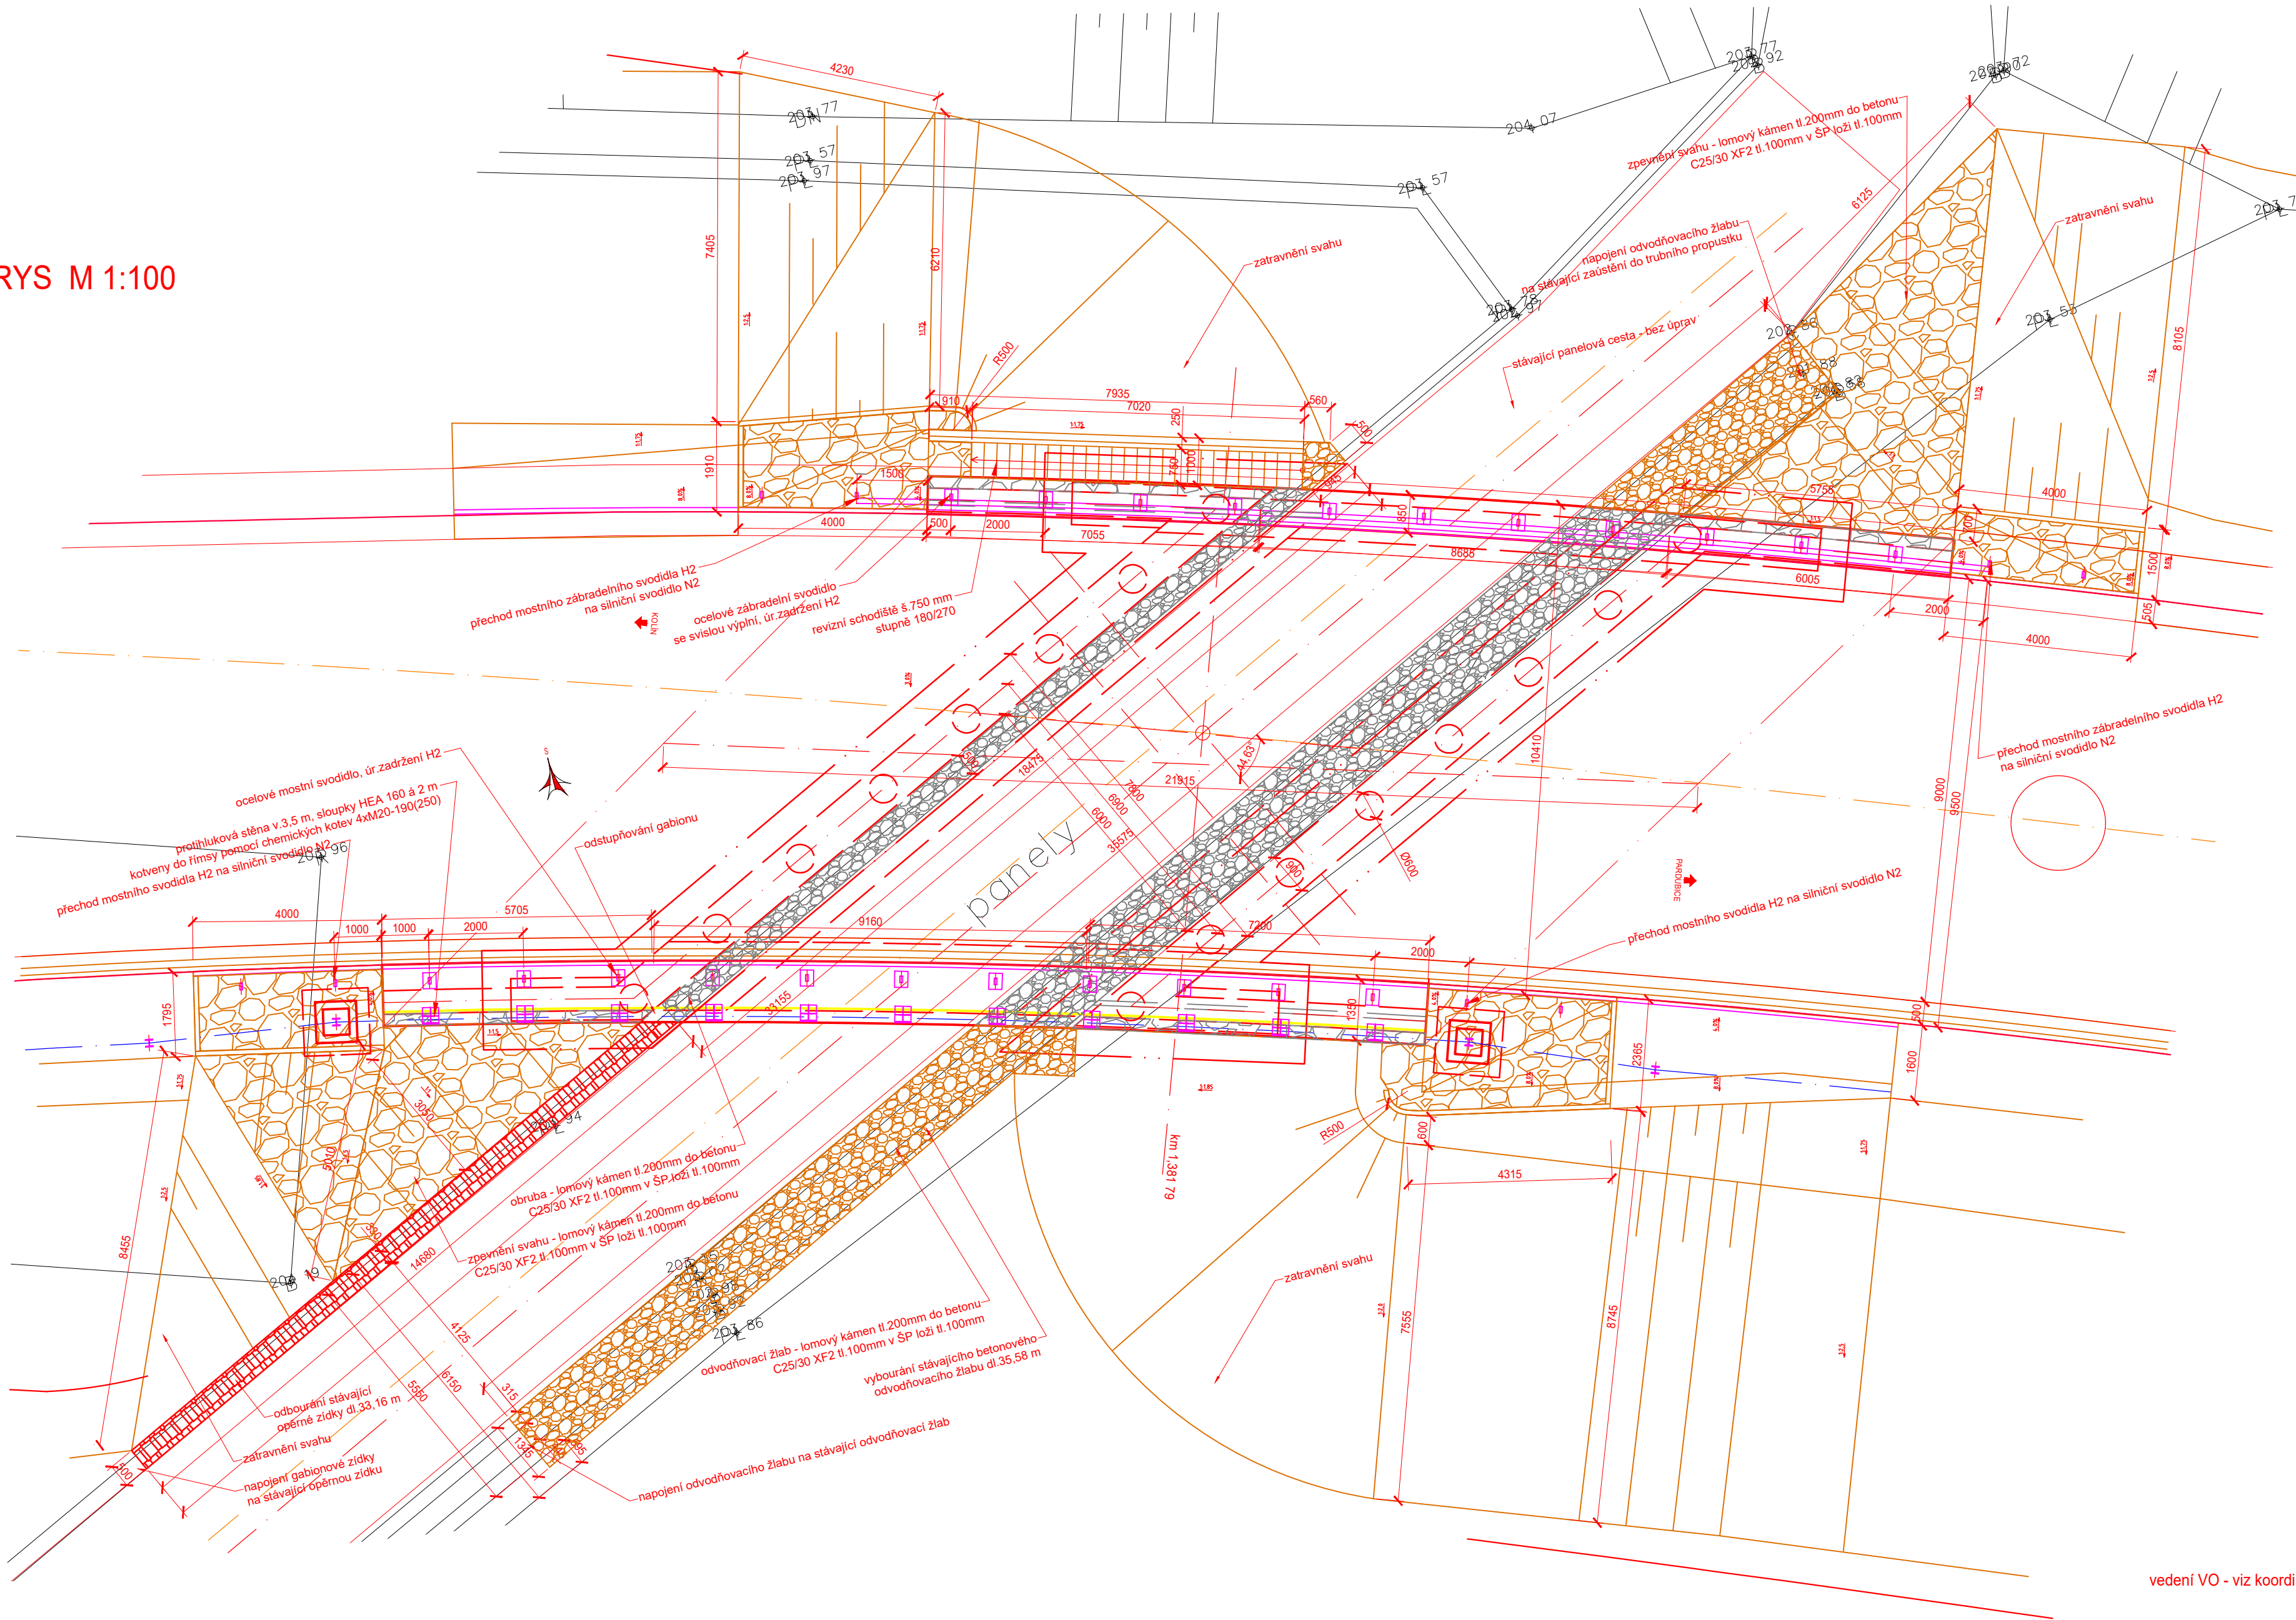

Souřadný systém S-JTSK
Výškový systém BpV

vedení VO - viz koordinační situace, chráničky DN110 v římsách

| | | | |
|-------------|-------------|-------------------|--------|
| AUTORIZACE | | ČÍSLO PŘÍLOHY | |
| ČÍSLO ZMĚNY | DATUM ZMĚNY | POPIS/OBSAH ZMĚNY | PODPIS |
| | | | |
| | | | |

MODERNIZACE SILNICE II/322 KOJICE - OBCHVAT

název akce

SO 202 MOST NAD POLNÍ CESTOU

stavební objekt

| | | |
|---|--|---|
| Pardubický kraj Komenského náměstí 125 532 11 Pardubice objednatel | <ul style="list-style-type: none">••• spolupráce | DIK DOPRAVNÍ INŽENÝRSKÁ KANCELÁŘ Bozděchova 166b, 500 02 Hradec Králové tel : 495 219 036, 495 212 647, fax : 495 221 677 e-mail : dik@dik - hk.cz, http : www.dik-hk.cz |
| Kojice místo stavby | Pardubický kraj | |

| | | | |
|---|--|---|-------------------------------|
| PŮDORYS výkres | | 1:100 měřítko | PDP5 stupeň |
| ING. M. BURIANEC kontroloval | | ING. L. BURIANEC hlavní inženýr projektu | |
| ING. M. BURIANEC zodpovědný projektant | | ING. J. FELGR vedoucí projektant | |
| A017/20 číslo zakázky | | 7/2020 datum | D.4.4 číslo přílohy |