


SITUACE M 1:200

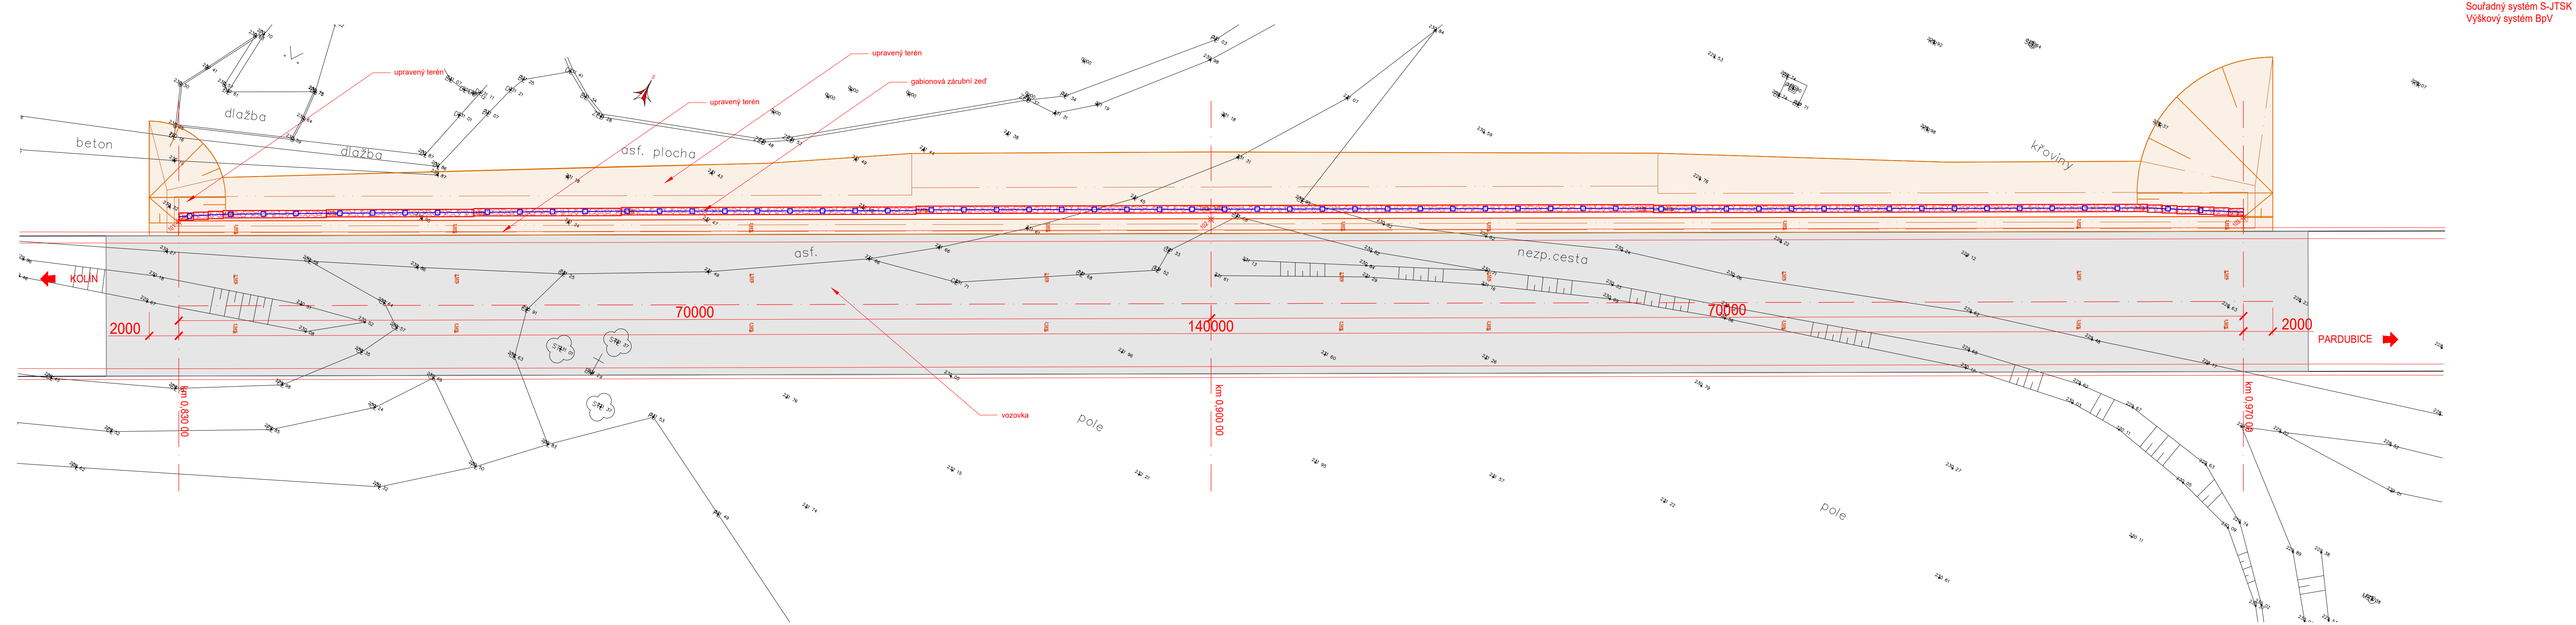

Souřadný systém S-JTSK  
Výškový systém BpV