
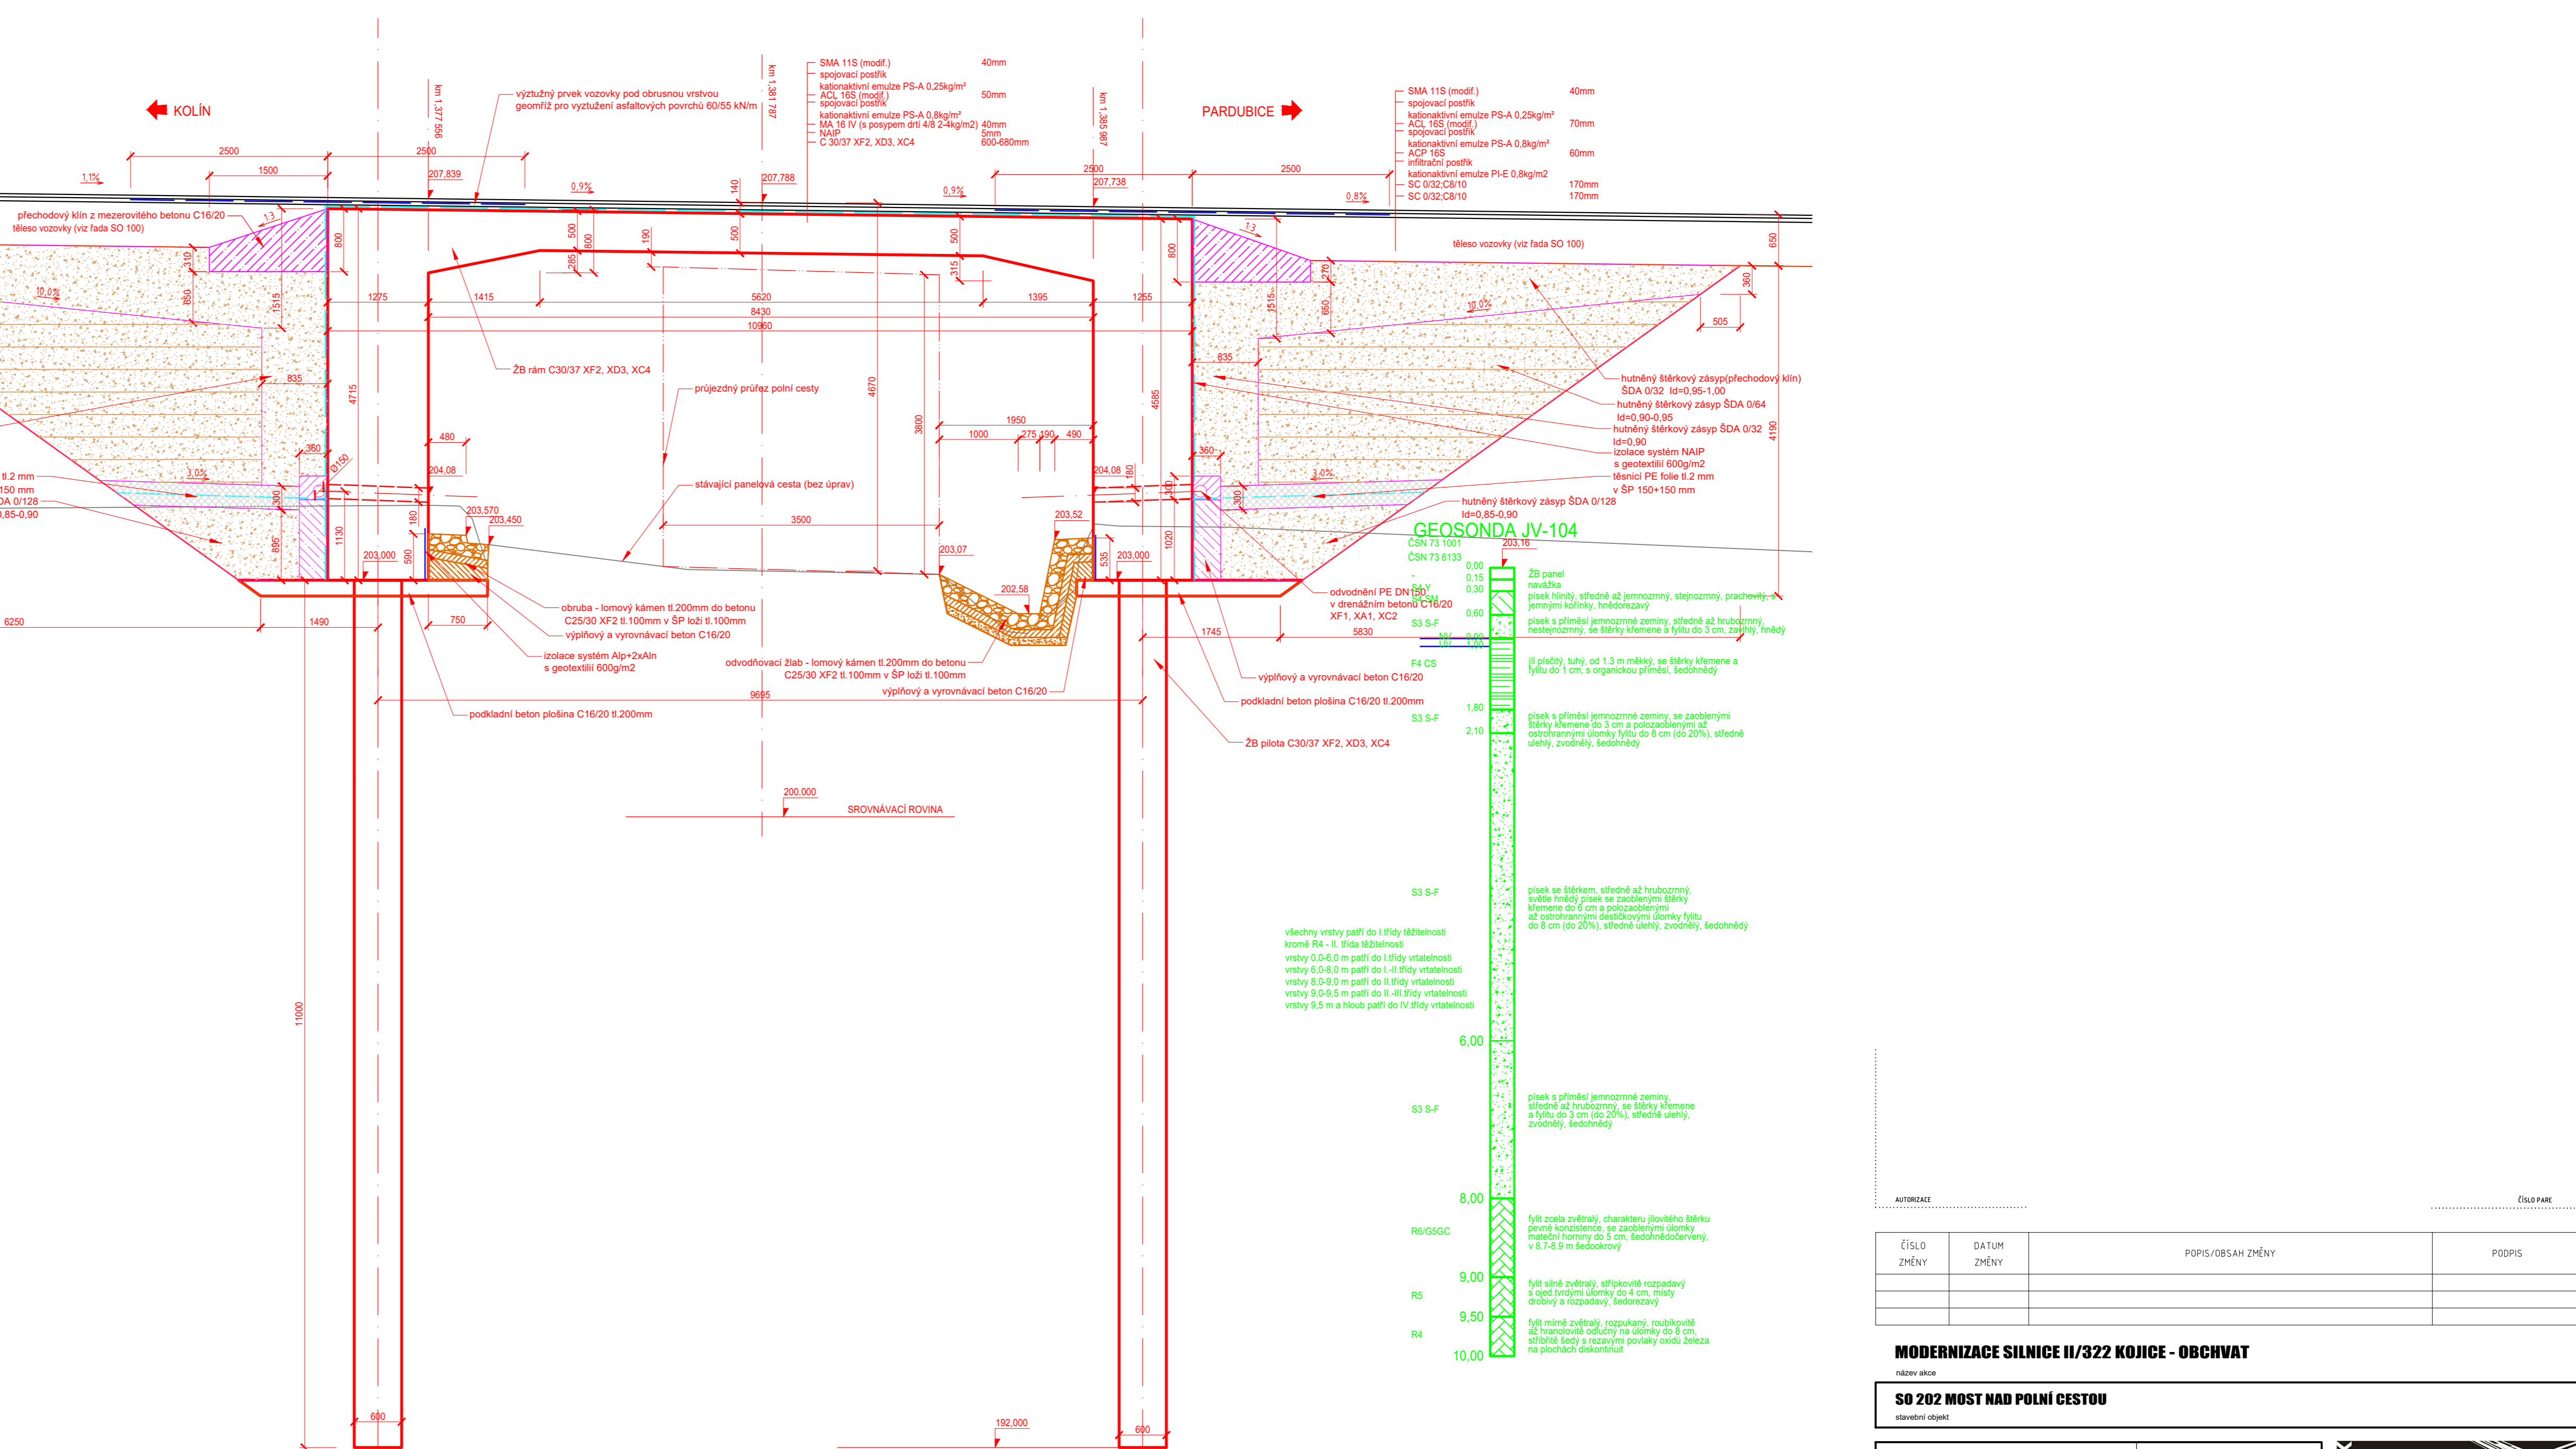
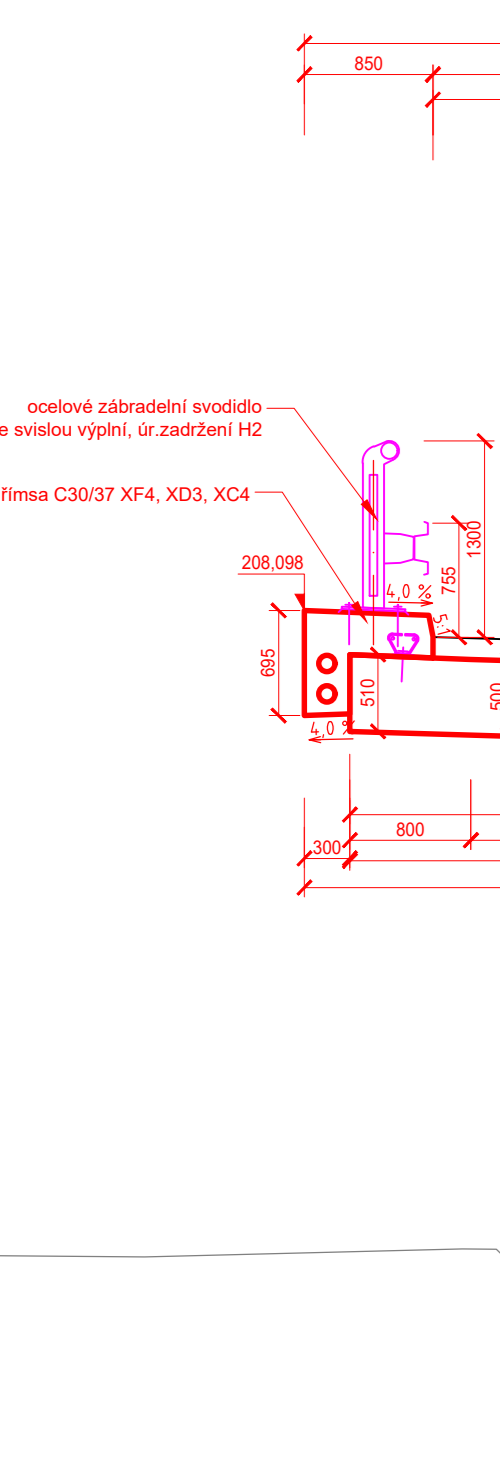
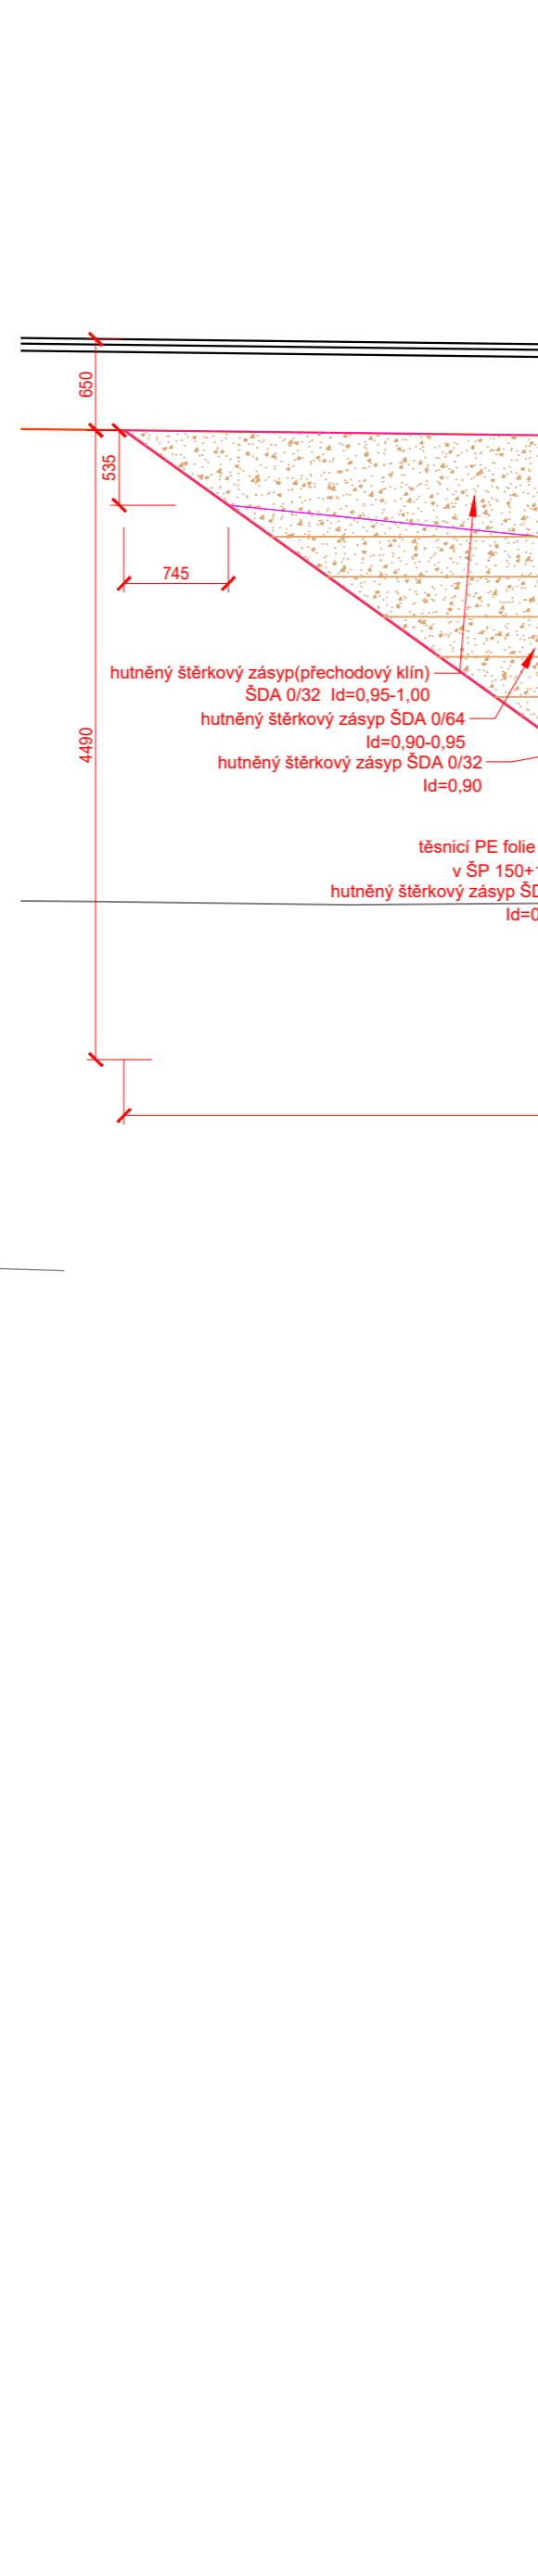
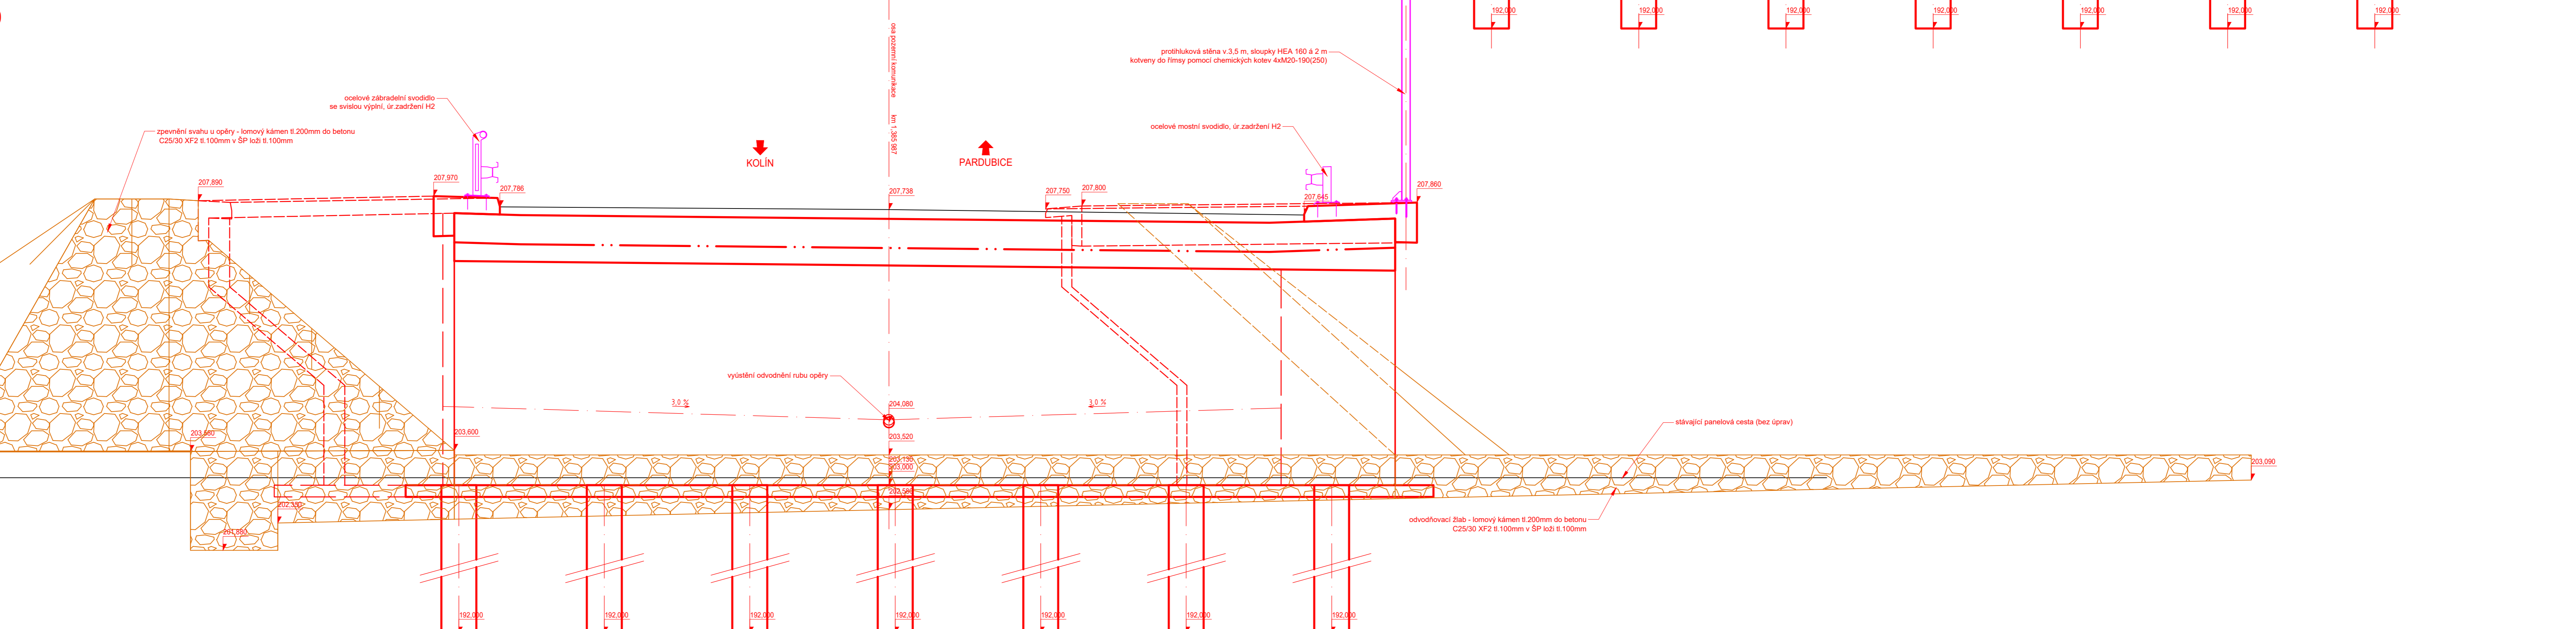
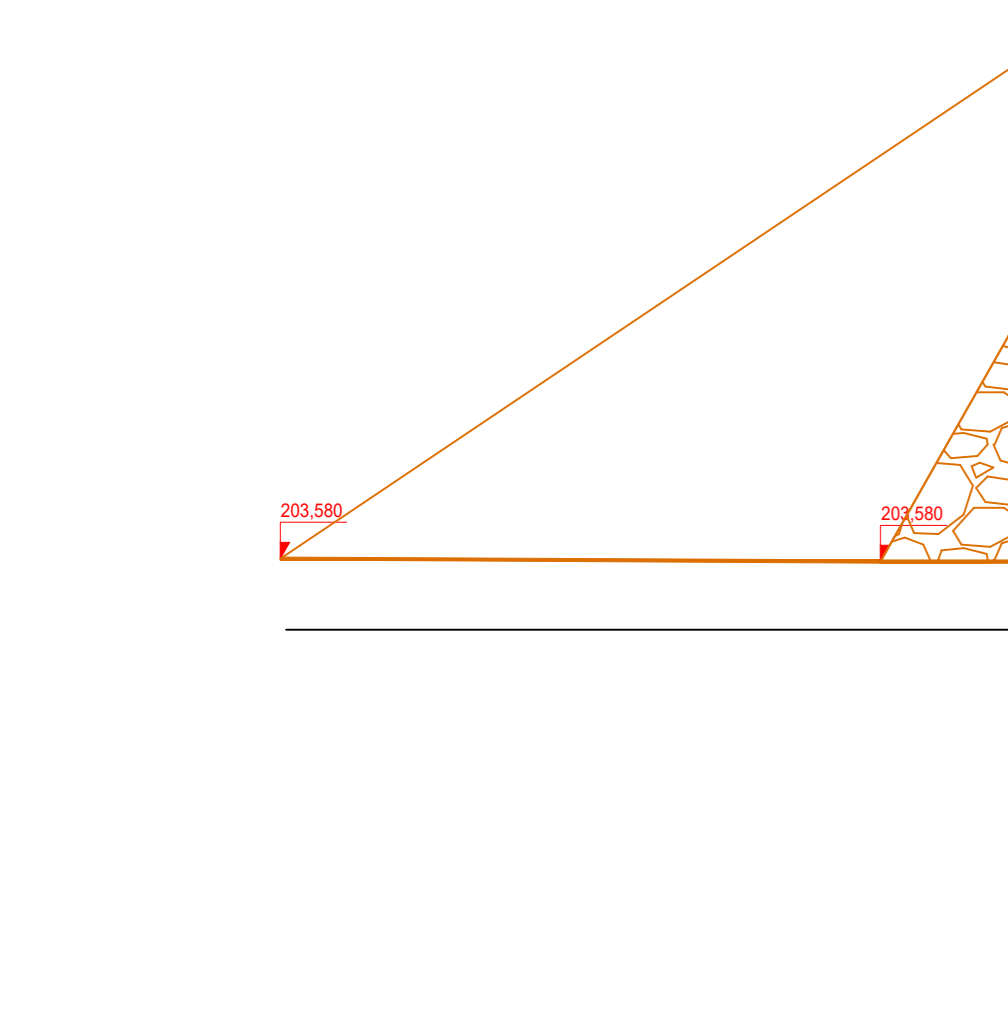
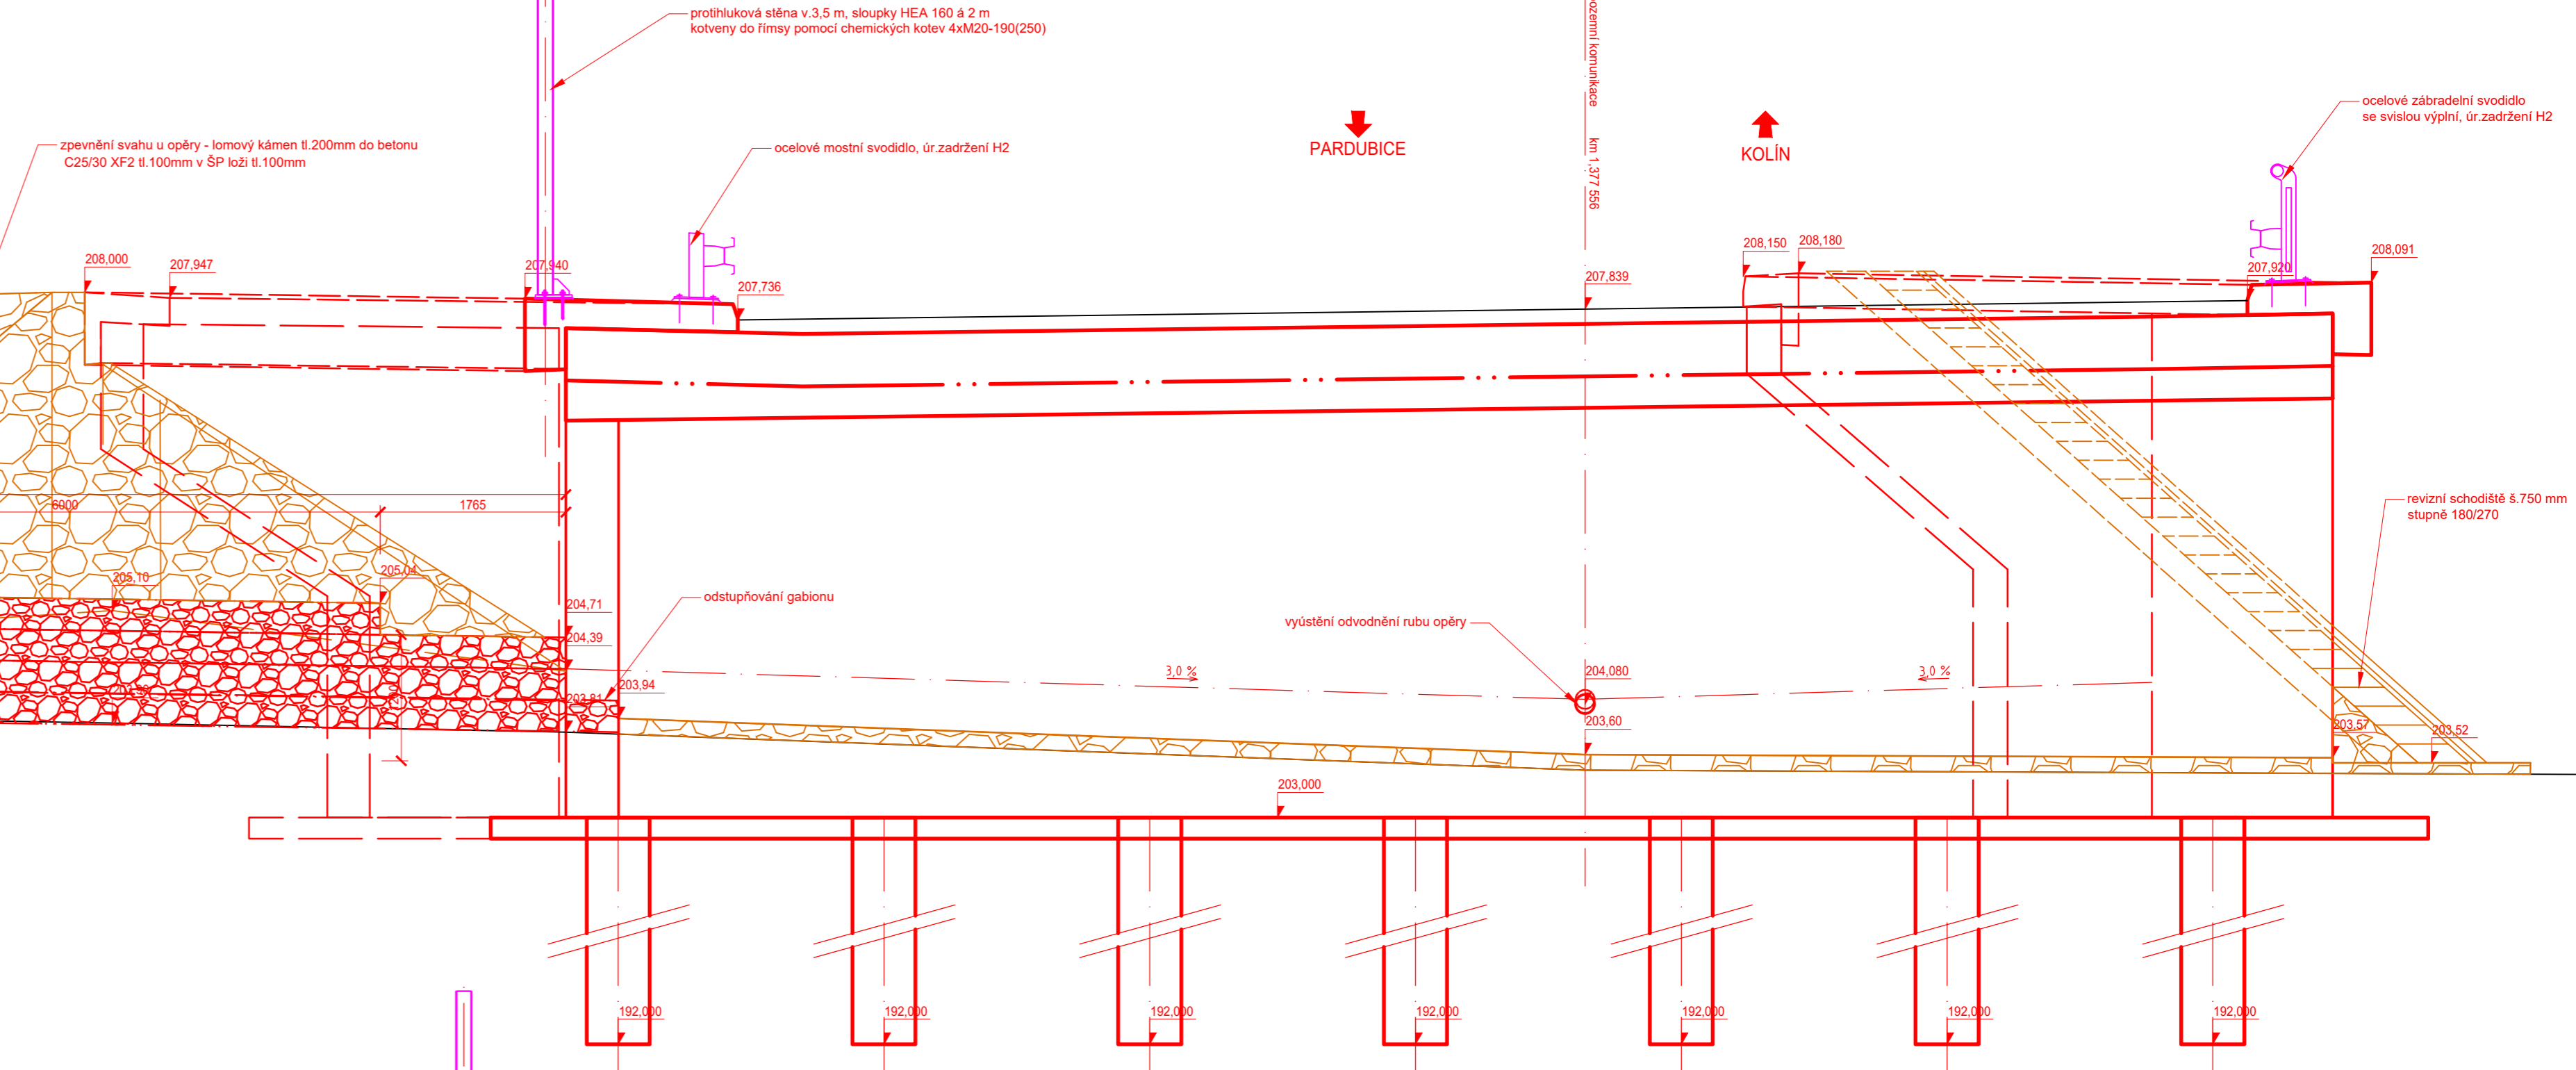
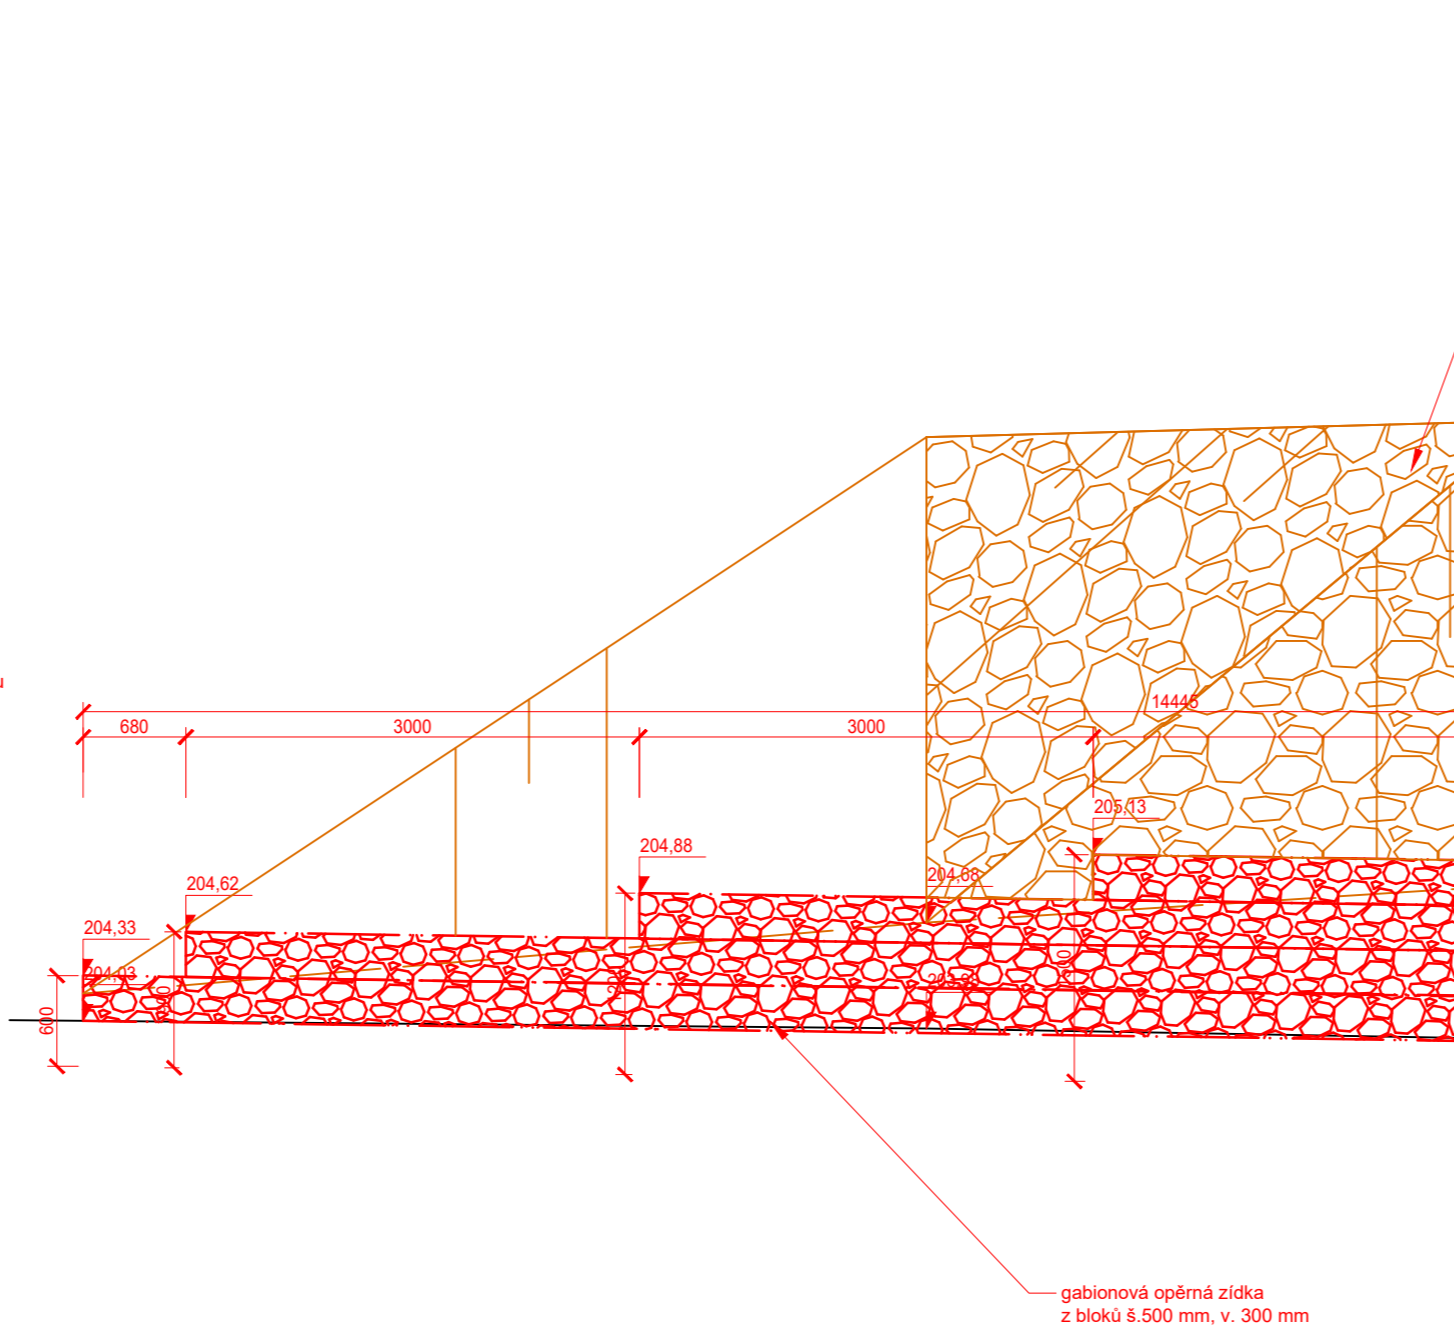
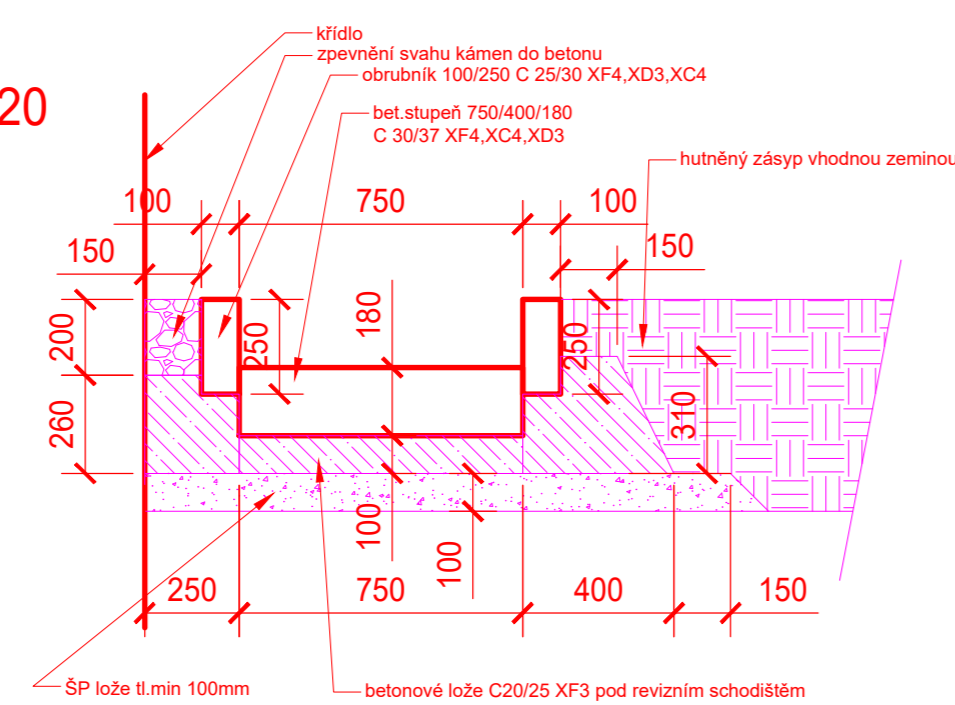


[illegible]

—obručnik 100/250 C 25/30 XF4, XD3, XC4

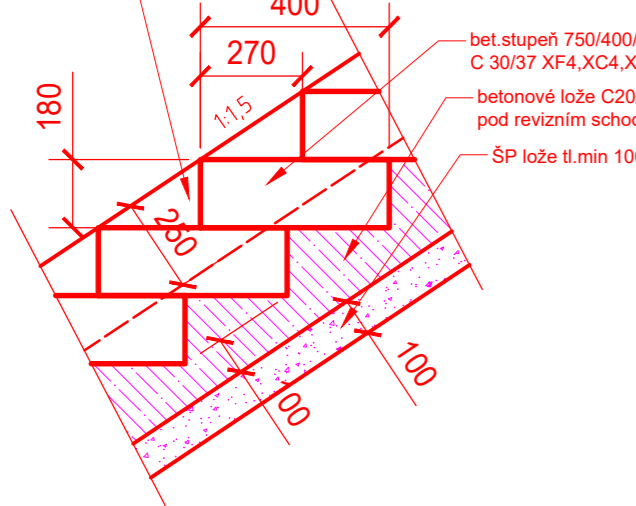

ČÍSLO ZMĚNY	DATUM ZMĚNY	POPS/DĚSAD ZMĚNY	POPS


## MODERNIZACE SILNICE II/322 KOJICE - OBCHVAT





**SO 202 MOST NAD POJÍ CESTOU**  
stavby a výstavby

Pardubický kraj	.
Komenského náměstí 125	.
532 11 Pardubice	.
odpovědný	oprávněný
Kojice	Pardubický kraj
main study	

DTK

**DOPRAVNÉ INŽENÝRSKÁ KANCELÁŘ**  
 Sozledachova 1686, 500 02, Hradec Králové  
 tel.: +425 219 038, +425 216 647, fax: +425 220 038  
 e-mail: [dk@dk.cz](mailto:dk@dk.cz), [dk@dk-hk.cz](mailto:dk@dk-hk.cz), <http://www.dtk-hk.cz>



<b>ŘEZY</b> rybní		1:50 mřížka	PDPS akurat
ING. M. BURIANEČ konstruoval		ING. L. BURIANEČ kreslil a zhotovlil projekt	
ING. M. BURIANEČ zodpovědný projektant		ING. J. FELGR vedoucí projektant	
		A017/10 listů výtahů	<b>D.4.5</b> 7/2020 datum úloha přílohy

Souřadný systém S-JTSK  
Výškový systém BpV