

AUTORIZACE

ČÍSLO PŘÍLOHY

ČÍSLO ZMĚNY	DATUM ZMĚNY	POPIS/OBSAH ZMĚNY	PODPIS

MODERNIZACE MOSTU EV. Č. 360-014 ŘETŮVKA

název akce

E ZÁSADY ORGANIZACE VÝSTAVBY





Projektová část / stavební objekt

Pardubický kraj Komenského náměstí 125 532 11 Pardubice objednatel	
Řetůvka místo stavby	Pardubický kraj




DOPRAVNĚ INŽENÝRSKÁ KANCELÁŘ
Bozděchova 1668, 500 02 Hradec Králové
tel : 495 219 036, 495 212 647, fax : 495 221 677
e-mail : dik@dik - hk.cz, http : www.dik-hk.cz

Situace ZOV název přílohy	1:500 měřítko	DUSP+PDPS stupeň
-------------------------------------	------------------	---------------------

ING. M. BURIANEC kontroloval		ING. PETRA MÜLLEROVÁ hlavní inženýr projektu		A070/18 číslo zakázky	E2 číslo přílohy
ING. PETRA MÜLLEROVÁ zodpovědný projektant		ING. PETRA MÜLLEROVÁ vedoucí projektant		2/2019 datum	

Modernizace mostu ev. č. 360-014 Řetůvka
Situace Z0V
M 1:500

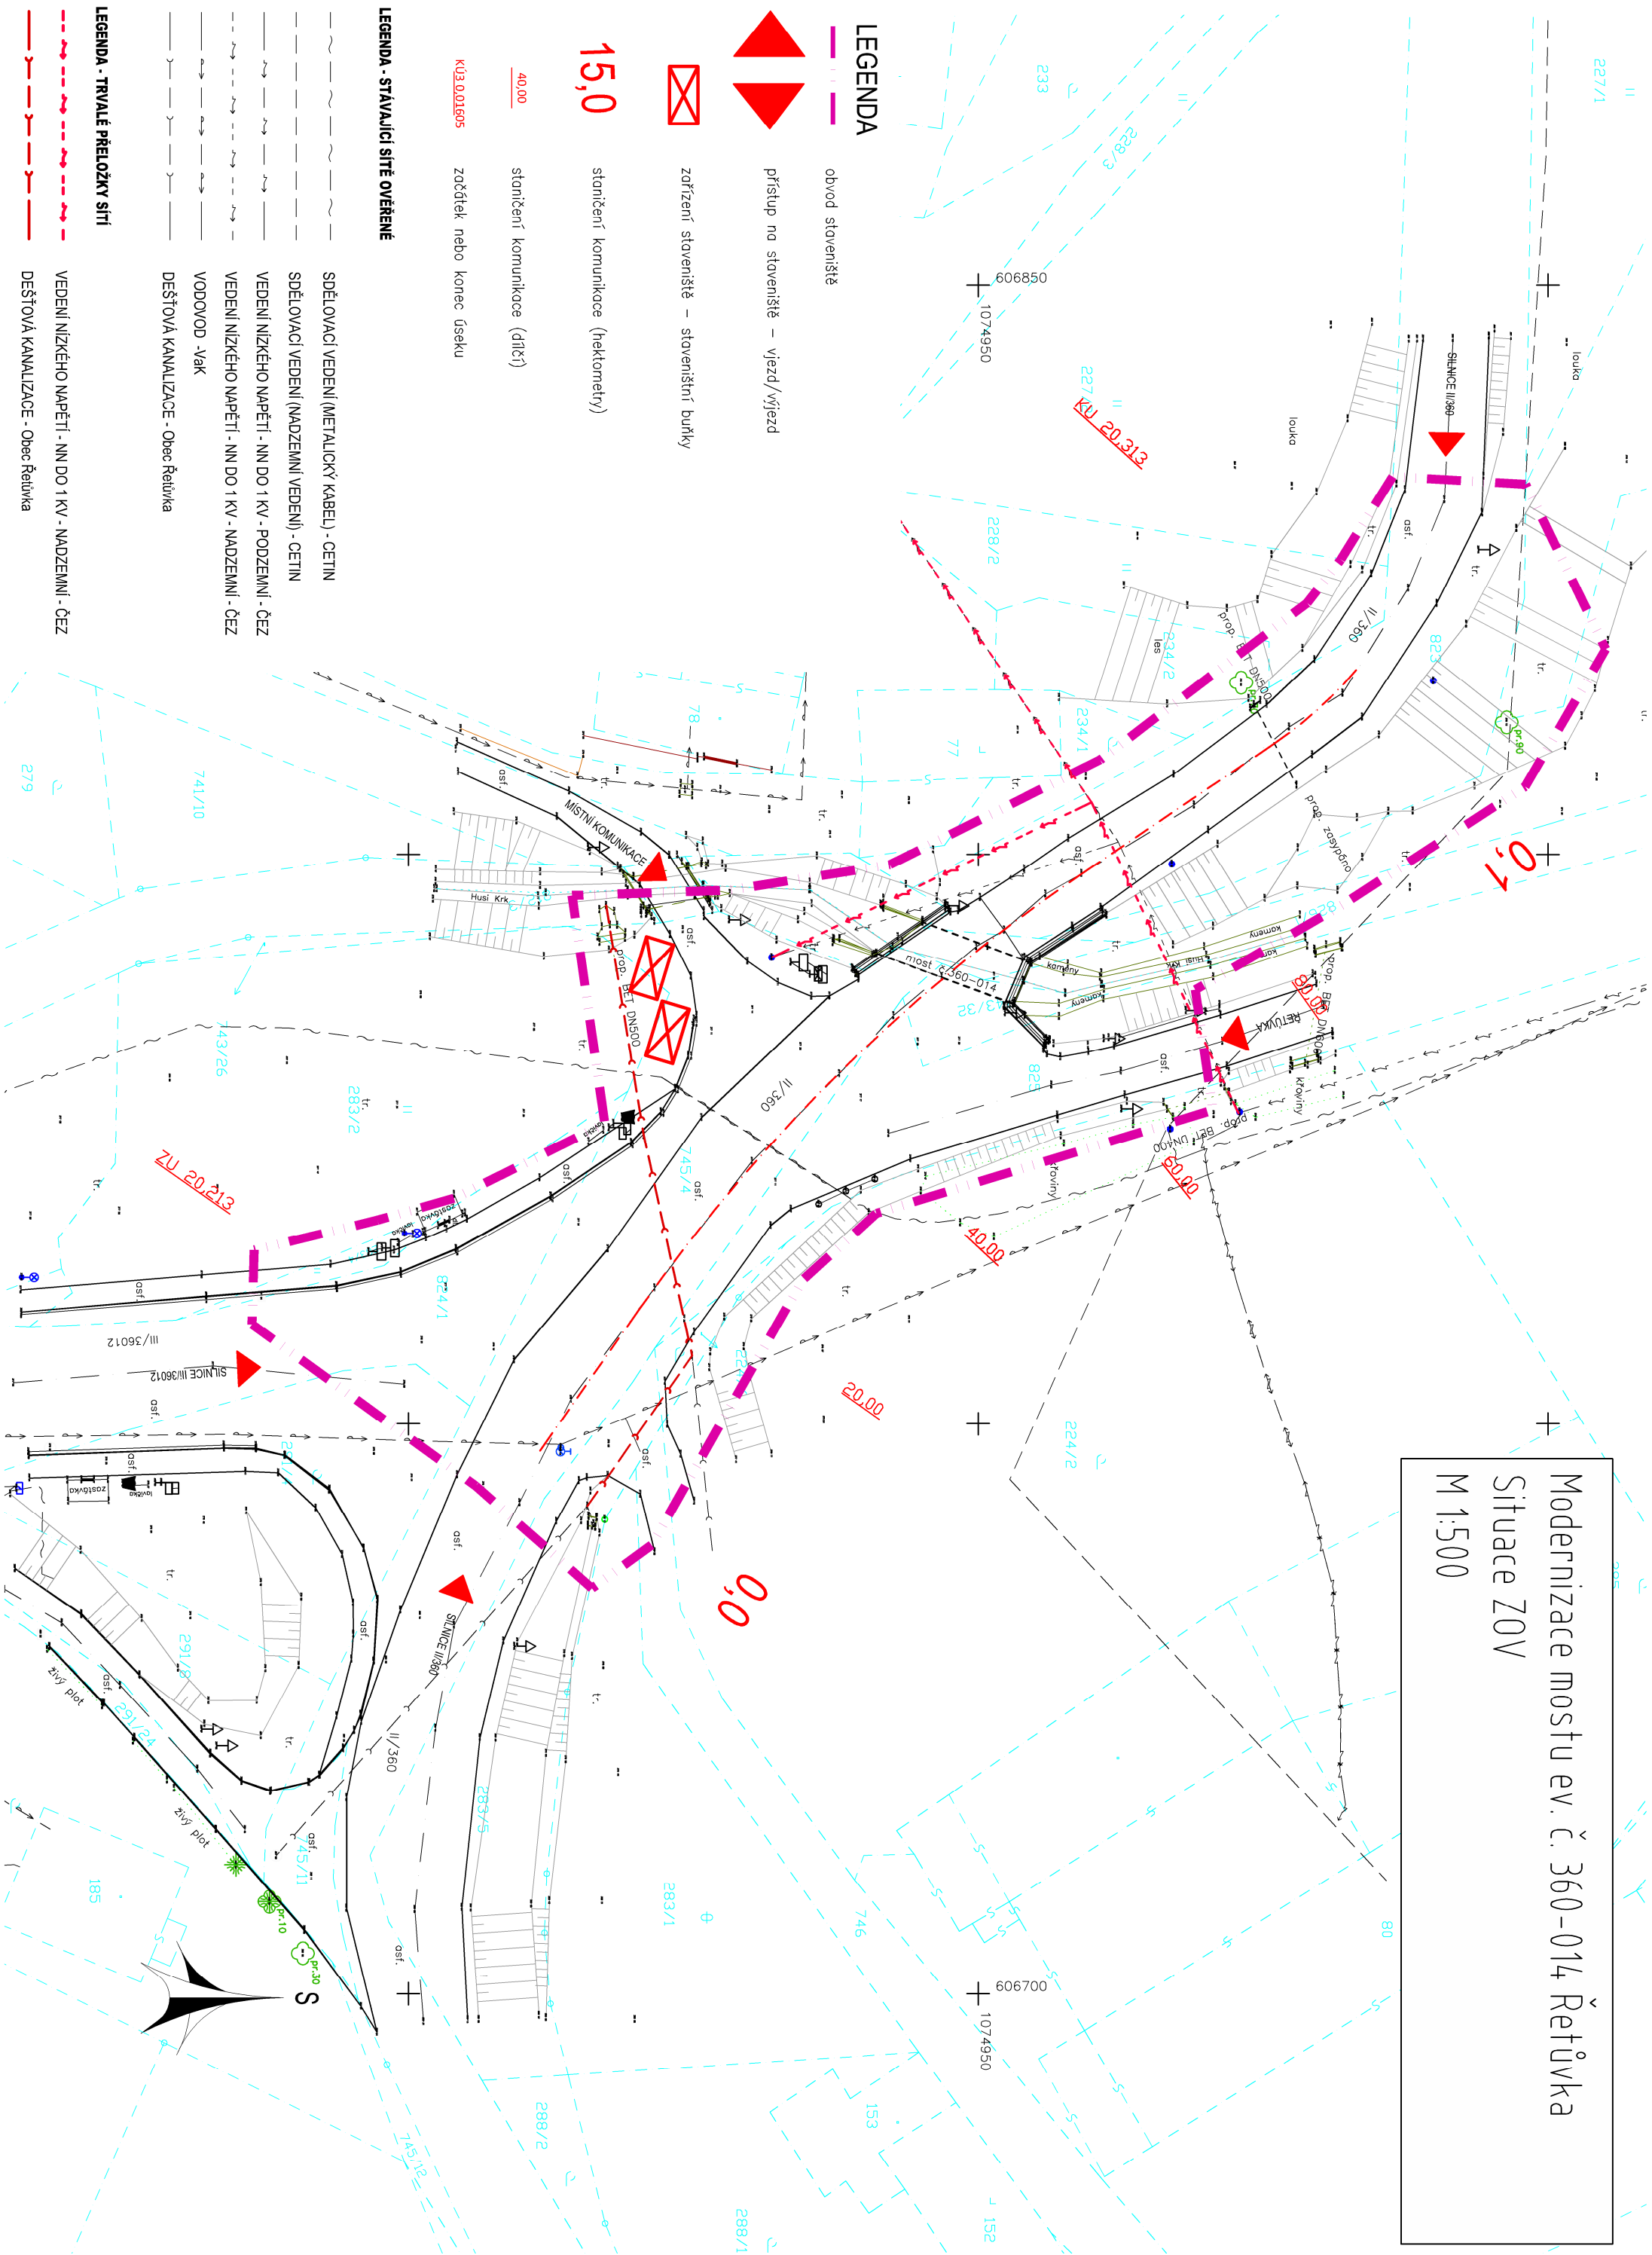

LEGENDA

obvod staveniště

přístup na staveniště – vjezd/výjezd

zařízení staveniště – staveništní buňky

staničené komunikace (hektometry)

staníčený komunikace (dílničí)

začátek nebo konec úseku

LEGENDA - STÁVAJÍCÍ SÍTĚ OVĚŘENÉ

SDĚLOVACÍ VEDENÍ (METALICKÝ KABEL) - CETIN

SDĚLOVACÍ VEDENÍ (NADZEMNÍ VEDENÍ) - CETIN

VEDENÍ NÍZKÉHO NAPĚTÍ - NN DO 1 KV - PODZEMNÍ - ČEZ

VEDENÍ NÍZKÉHO NAPĚTÍ - NN DO 1 kV - NADZEMNÍ - ČEZ

VODOVOD -Vak

DEŠŤOVÁ KANALIZACE - Obec Řetůvka

LEGENDA - TRVALÉ PŘELOŽKY SÍTÍ

VEDENÍ NÍZKÉHO NAPĚTÍ - NN DO 1 KV - NADZEMNÍ - ČEZ

DEŠŤOVÁ KANALIZACE - Obec Řetůvka