


VÝKRES STŘECHY  
1:100

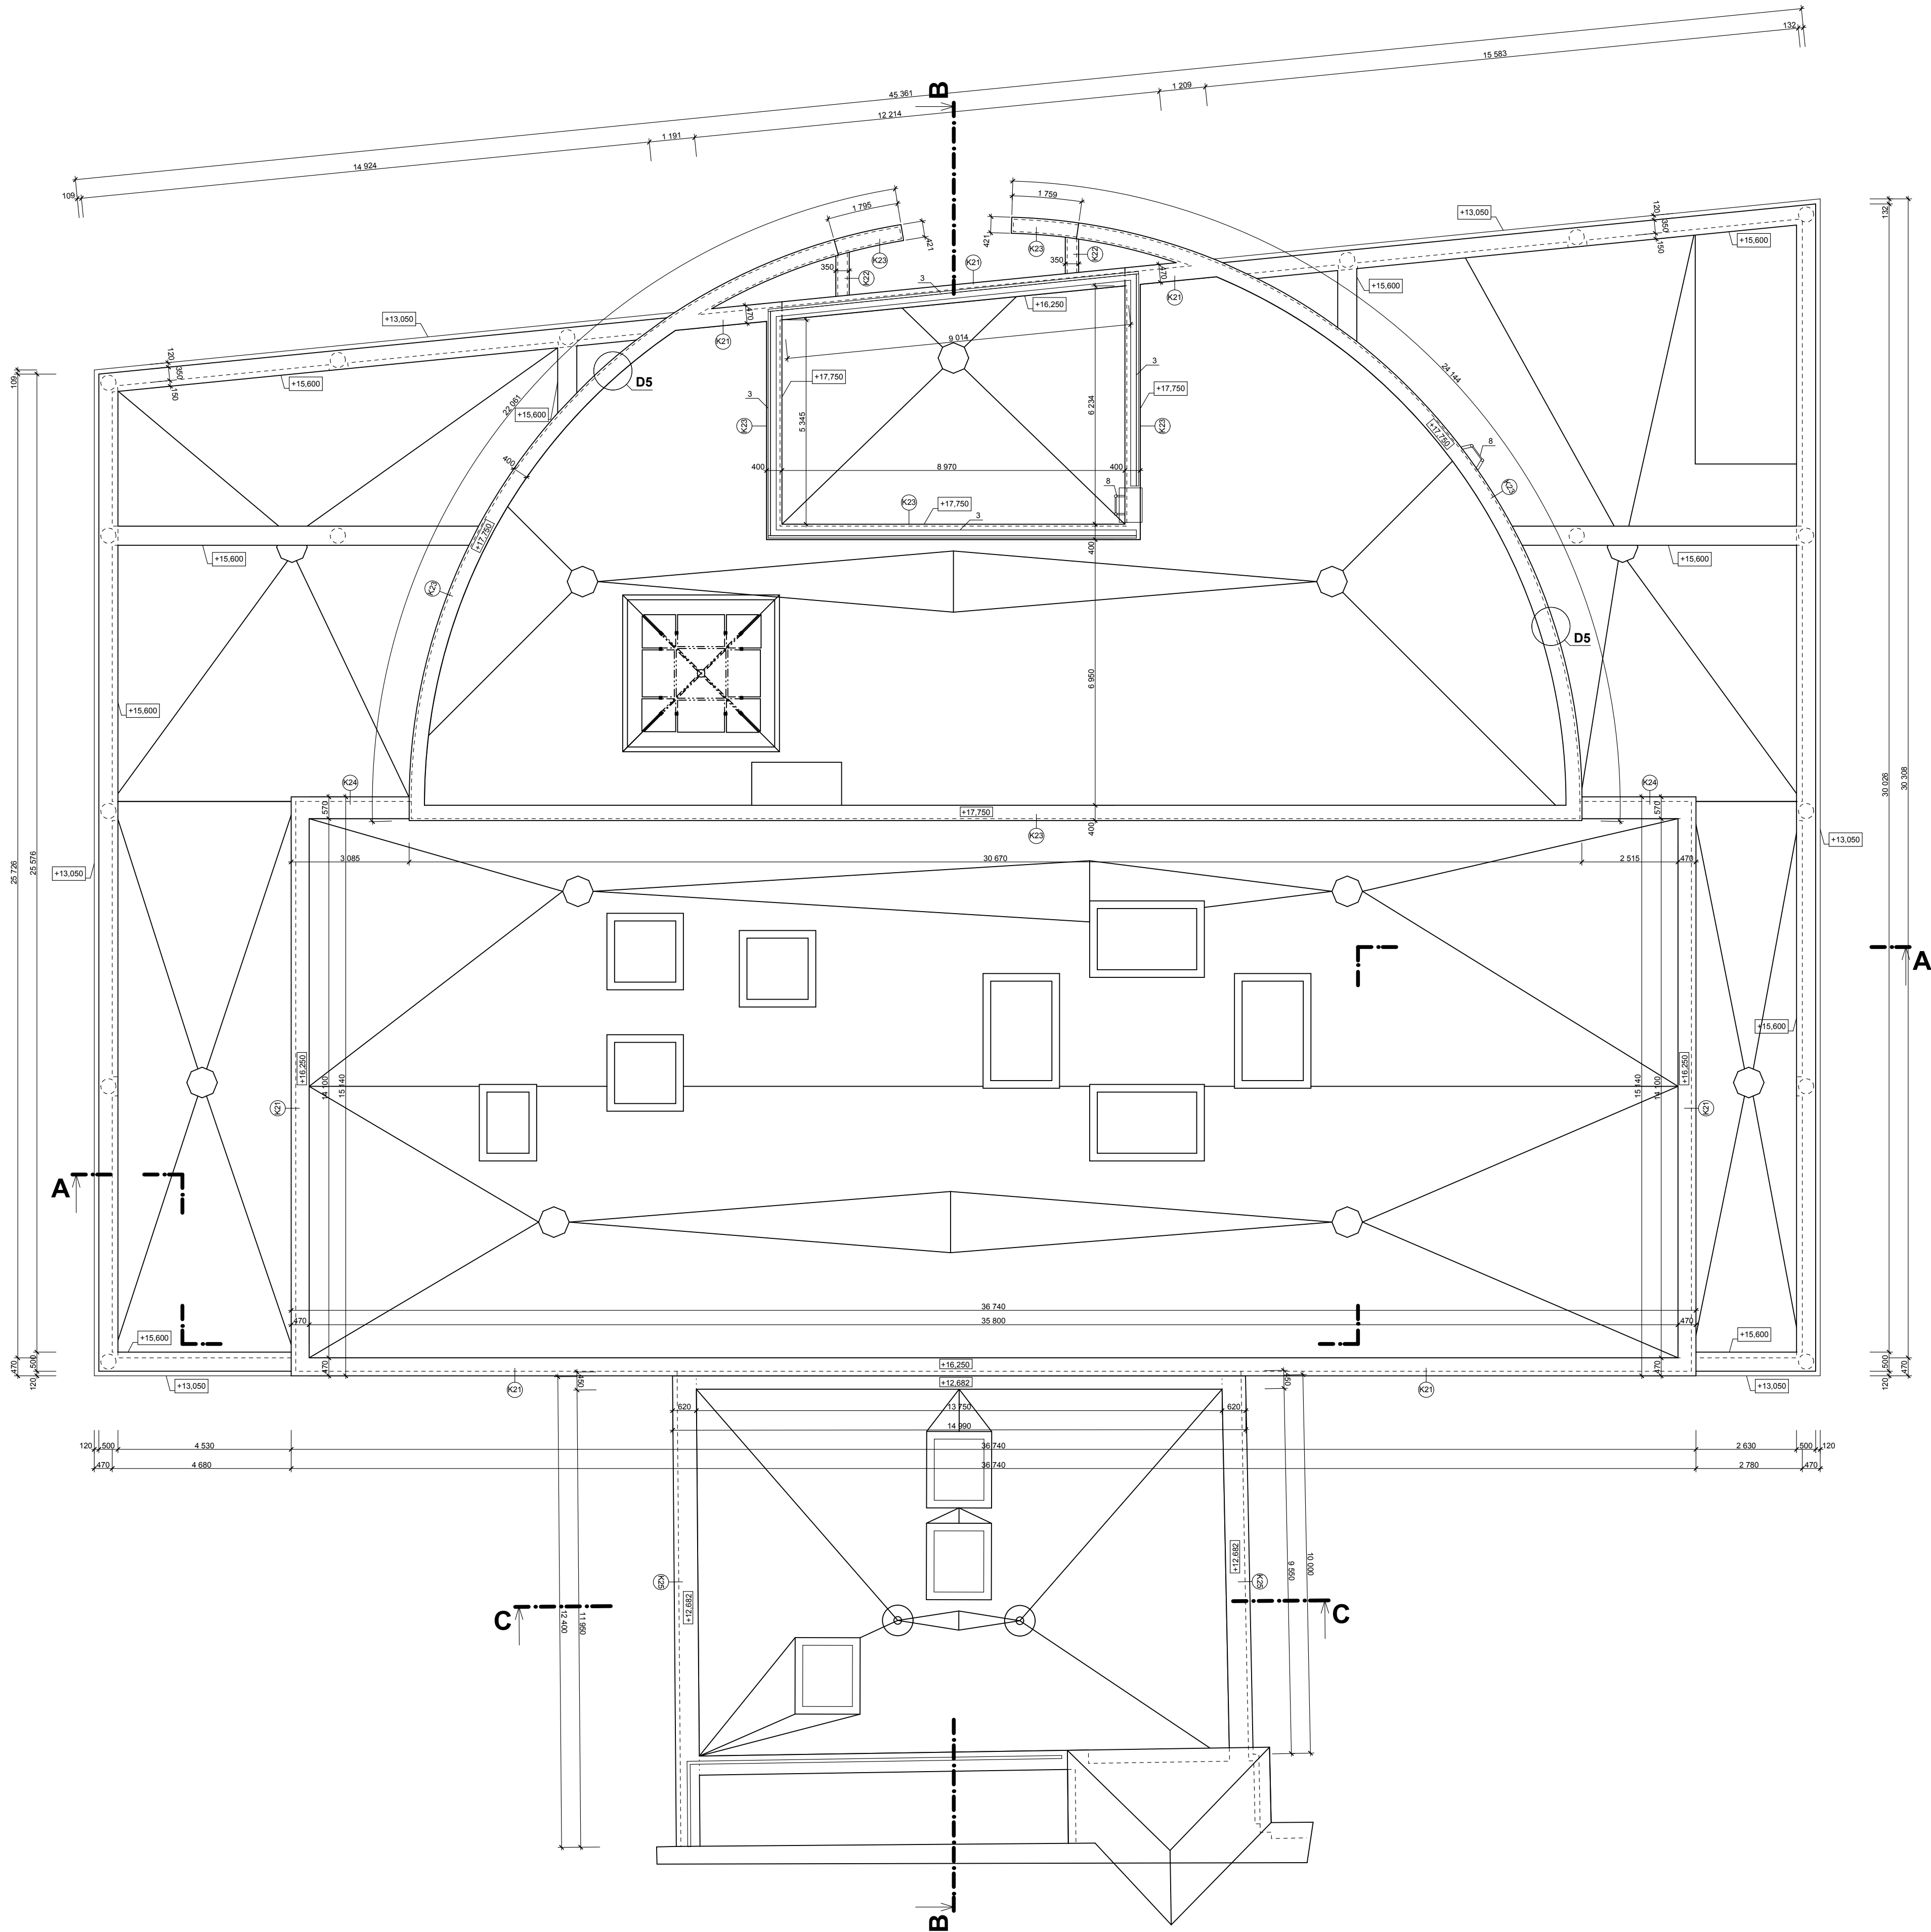

POZNÁMKA:

- 1 - ZE SLOUPŮ O KRUHOVÉM PRŮŘEZU V 1.NP BUDOU ODSTRANĚNY STÁVAJÍCÍ KERAMICKÉ OBKLADY I S TEPELNOU IZOLACÍ Z MINERÁLNÍCH VLÁKEN II. 50mm. SLOUPY BUDOU ZATEPLENY TEPELNOU IZOLACÍ Z MINERÁLNÍCH VLÁKEN II. 160mm, JEDNOTLIVÉ VRSTVY BUDOU POUŽITY V SYSTÉMU ETICS, JAKO NA CELÉ BUDOVĚ. S FINÁLNÍ ÚPRAVOU S OBKLADEM Z KERAMICKÉ DLAŽBY. KERAMICKÝ OBKLAD BUDE POUŽIT V BÁRVÁCH A ROZMĚRECH DLE PŮVODNÍHO ŘEŠENÍ OBJEKTU.
- 2 - SPODNÍ STRANA PRŮVLAKŮ BUDE ZATEPLENA Z ETICS S TEPELNOU IZOLACÍ Z MINERÁLNÍCH VLÁKEN II. 40mm
- 3 - STÁVAJÍCÍ DŘEVĚNÉ ZÁBRADLÍ BUDE V PRŮBĚHU STAVBY DEMONTOVÁNO. PO DOKONČENÍ STAVEBNÍCH PRACÍ BUDE ZÁBRADLÍ NAMONTOVÁNO ZPĚT V ROZMĚRECH ZOHLEDŇUJÍCÍCH NOVOU TLOUŠŤKU FASÁDY A VEŠKERÉ JEHO ČÁSTI BUDOU OPATŘENY OCHRANNÝMI NÁTĚRY DLE PŮVODNÍHO BAREVNÉHO ŘEŠENÍ.
- 4 - ZE STŘEŠNÍ KONSTRUKCE NAD VSTUPY DO OBJEKTU BUDOU PŘED ODSTRANĚNÍM STÁVAJÍCÍ TEPELNÉ IZOLACE NA STROPECH DEMONTOVÁNY SKLENĚNÉ ČÁSTI. OCELOVÁ KONSTRUKCE BUDE OPATŘENA NOVÝMI NÁTĚRY V BÁRVÁCH DLE PŮVODNÍHO ŘEŠENÍ A SKLENĚNÉ ČÁSTI BUDOU VYČISTĚNY, PO PROVEDENÍ ETICS NA STROPECH BUDOU NAMONTOVÁNY ZPĚT.
- 5 - STŘEŠNÍ KONSTRUKCE NAD VSTUPEM DO KRČKY BUDE PŘED ZATEPLENÍM ODSTRANĚNA A OPATŘENA NOVÝMI NÁTĚRY V BÁRVÁCH DLE PŮVODNÍHO ŘEŠENÍ A SKLENĚNÉ ČÁSTI BUDOU VYČISTĚNY, NÁSLEDNĚ BUDOU NAMONTOVÁNY ZPĚT V NÁVAZNOSTI NA JEJICH STÁVAJÍCÍ KOTVENÍ DO NOVÉ ZATEPLENÉ OBVODOVÉ KONSTRUKCE.
- 6 - STÁVAJÍCÍ OTVOROVÉ PRVKY Z HLINIKOVÝCH PROFILŮ, KE KTERÝM BUDE PŘILÉHAT TEPELNÁ IZOLACE V CELÉ SVĚ TLOUŠŤCE, BUDOU OPATŘENY VHODNÝM TYPEM ROZŠÍROVACÍHO PROFILU MÍSTO STÁVAJÍCÍ VÝPLNĚ V ŠÍRKÁCH DLE TL. TEPELNÉ IZOLACE. PO OSAZENÍ ROZŠÍROVACÍCH PROFILŮ BUDE PROVEDENO NOVÉ ZASKLENÍ DLE NOVÝCH ROZMĚRŮ VÝPLNĚ.
- 7 - PARAPET OKEN BUDE PROVEDEN S KERAMICKÉHO OBKLADU DO LEPIDLA. KERAMICKÝ OBKLAD BUDE POUŽIT V BÁRVÁCH A ROZMĚRECH DLE PŮVODNÍHO ŘEŠENÍ OBJEKTU.
- 8 - STÁVAJÍCÍ ŽEBŘÍKY NA STŘEŠNÍ KONSTRUKCI BUDOU DEMONTOVÁNY, BUDE UPRAVENA DÉLKA JEJICH KOTEVNÍCH PRVKŮ DLE TL. ETICS. BUDOU PO OČISTĚNÍ RZI A POŠKOZENÝCH STÁVAJÍCÍCH NÁTĚRŮ OPATŘENY NOVÝMI NÁTĚRY DLE PŮVODNÍHO BAREVNÉHO ŘEŠENÍ.
- 9 - STÁVAJÍCÍ ZÁBRADLÍ BUDE Z DŮVODU NOVÉ TLOUŠKY ZATEPLENÍ UPRAVENO. PODROBNOSTI VIZ TECHNICKÁ ZPRÁVA.
- 10 - TYPOVÁ DILATAČNÍ LIŠTA V ETICS.
- 11 - STÁVAJÍCÍ TELEKOMUNIKAČNÍ PŘÍPOJKA OBJEKTU NEBUDE DEMONTOVÁNA. ETICS BUDE PROVEDEN PO JEJÍM OBVODĚ.
- 12 - ZE SLOUPŮ O KRUHOVÉM PRŮŘEZU V PROSKLENÝCH STĚNÁCH 2. A 3.NP. BUDE ODSTRANĚNA STÁVAJÍCÍ TEPELNÁ IZOLACE Z MINERÁLNÍCH VLÁKEN II. 50mm. SLOUPY BUDOU ZATEPLENY S TEPELNOU IZOLACÍ Z MINERÁLNÍCH VLÁKEN II. 160mm S TENKOVĚSTVOU SILIKONOVOU OMÍTKOU ZRNITOSTÍ 1.5mm.
- 13 - STÁVAJÍCÍ VĚTRACÍ MRŘIZKY BUDOU PŘED PROVÁDĚNÍM PRACÍ DEMONTOVÁNY. OČISTĚNY A PO PROVEDENÍ ETICS BUDOU NAMONTOVÁNY ZPĚT, S PŘÍHLEDNUTÍM NA JEJICH STÁVAJÍCÍ KOTVENÍ, KTERÉ BUDE ZJIŠTĚNO PŘI JEJICH DEMONTÁŽI, A NOVÉ TL. ETICS.

OBECNĚ:

- VŠECHNY ROZMĚRY NUTNO PŘEMĚŘIT NA STAVBĚ



±0,000=ÚROVEŇ PODLAHY 1.NP

Název stavby: <b>RÚE OBJEKTU AKUTNÍ MEDICÍNY SVITAVSKÉ NEMOCNICE</b>			
Místo stavby: k.ú. Svitavy-předměstí, p.č.st. 548/3			
Stavebník: <b>Svitavská nemocnice a.s., Kollárova 7, 568 02 Svitavy</b>			
Generální projektant: <b>APOLO CZ s.r.o., Tyršova 155</b>		Autorizační razítko:	
Autor návrhu: -----		 <b>APOLO CZ s.r.o.</b> Tyršova 155, 572 01 Poluška + 420 441 722 204 apollo@apoloccz.cz www.apoloccz.cz	
HIP: Josef Findejs			
Projektant: Miroslav Stejskal			
Zodp. projektant: Ing. Martin Kozáček			
Kraj: Pardubický	Formát: 8 A4	Číslo zakázky: P0813	
Stav. úřad: Svitavy	Revize: 00	Datum: VI.13	
Stupeň PD: <b>DOKUMENTACE PRO PROVEDENÍ STAVBY</b>			
Objekt: <b>D1-01 OBJEKT AKUTNÍ MEDICÍNY</b>			
Část: <b>D1-01-1 ARCHITEKTONICKO STAVEBNÍ ŘEŠENÍ</b>	Označení přílohy: <b>D1-01-1.06</b>		Číslo paré:
Obsah přílohy: <b>VÝKRES STŘECHY</b>	Měřítko: <b>1:100</b>		