


- NEUROLOGIE -

Elektrické vytápění vpusť (ploché jednoplášťové střešní)
El.vytápěné vpusť (2 ks) /topné těleso je již v těchto vpusťech
instaloováno/ budou napojeny z centrální jednotky,tělo je součástí
dodávky této vpusť včetně transformátoru.
Centrální jednotka bude napojena kabelem CRY 3x1,5 ze stěvy.
Napojení jednotky bude provedeno v prostoru pod střešní
plochou, kabel bude veden pod tepelnou izolací.
V rozvaděči střešy bude doplněn pro tento vývod 1 fázový jistič + chránič 10A,30mA.
Napojení topných těles vpusť bude kabelem CRY 30x1,5, vedeném v lůžě
z PVC, na střeše objektu v ochranné plastové trubce pod tepelnou
izolací.
Každá vpusť bude z centrální jednotky napojena samostatným kabelem,
samostatným kabelem bude napojen i prostorový termostát umístěný
na střeše objektu.
U každé vpusť bude kabel ukončen v instalační krabici IP 54,
umístěné na ocelkonstrukci, do této krabice bude zapojen topný kabel
vpustí.

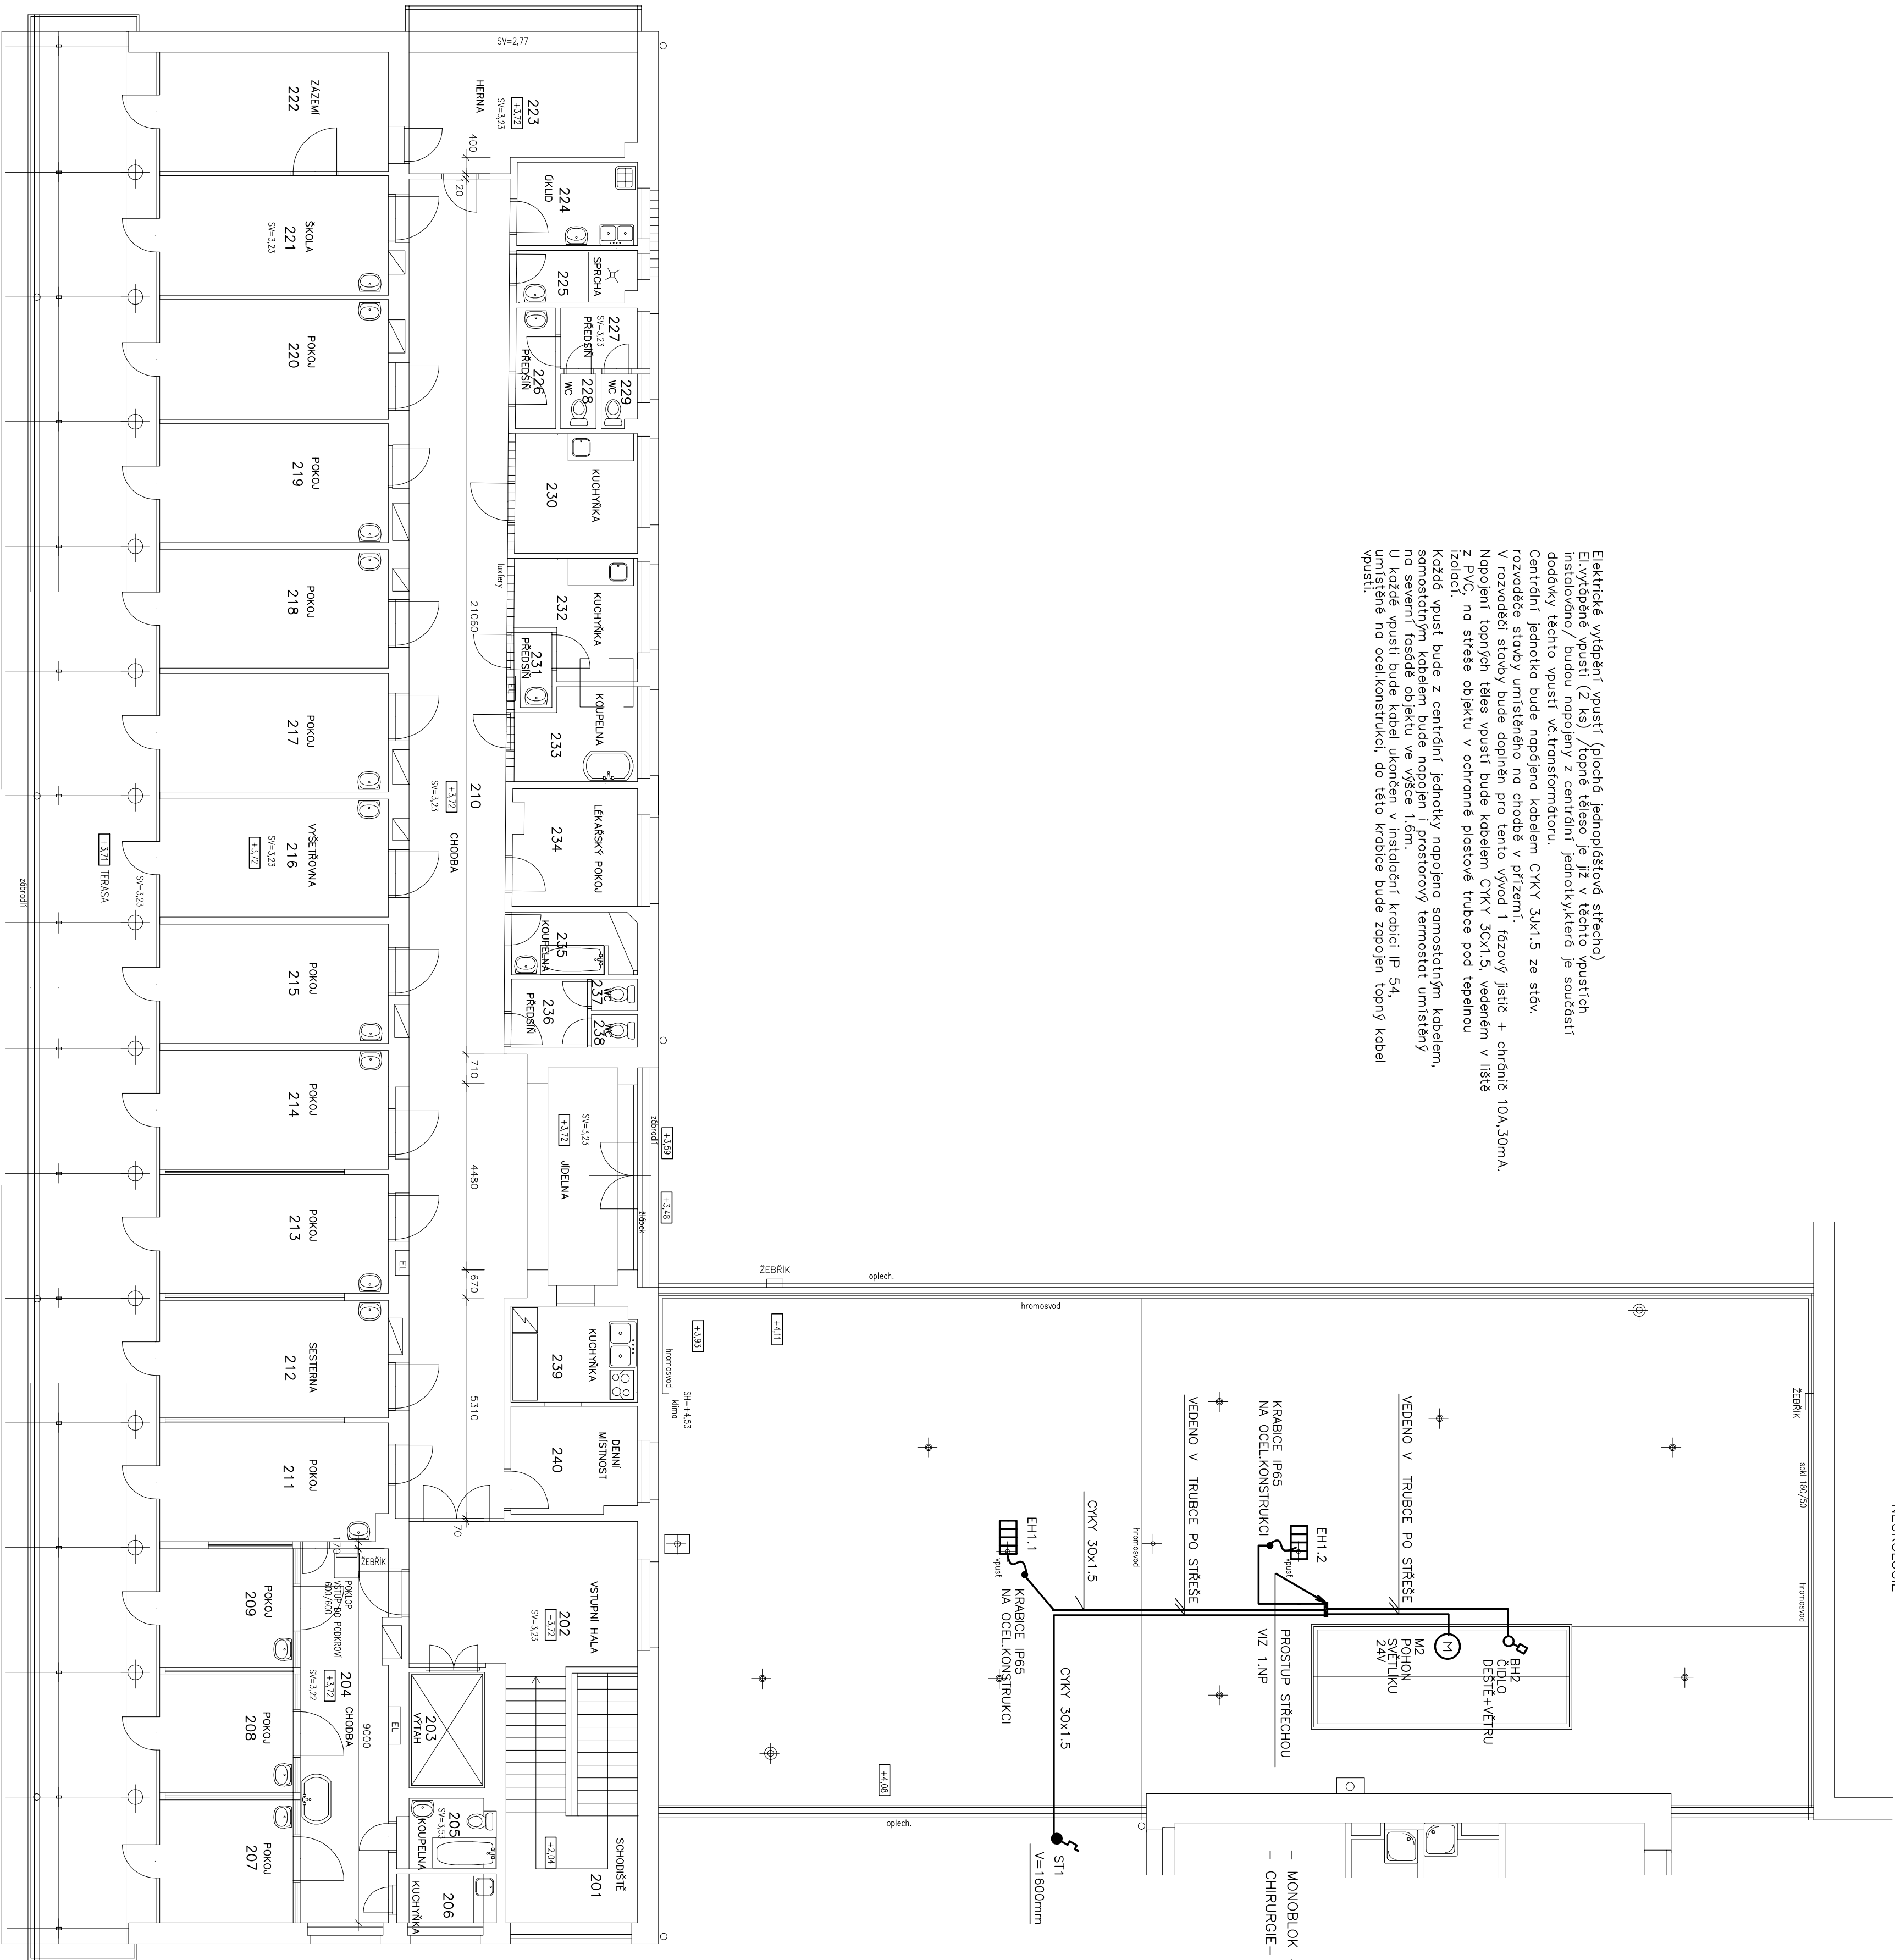


LEGENDA
NAP. SOUSTAVY: 3NPE AC 50Hz, 400V/230V-TN-C-S
2 AC 50Hz, 24V- ROZVODY K TOPNÝM VLOŽKAM VPUSTI
OCHRANA P.N.O.N.:AUTOMATICKÝM ODPOJENÍM VADNÉ ČÁSTI OD ZDROJE
DLE ČSN 332000-4-41 ed.2 - JISTIČI PROUD OCHRANČÍM,
DOPLNĚNO OCHRANNÝM POSPOJENÍM

ROZVODY PROVEDENY KABELY ULOŽENÝMI:
V UŠÍCH Z PVC /VNITŘ OBJEKTU/
V OHEBNÝCH TRUBKÁCH POD ZATEPLENÍM /NA STŘEŠE/

POPIS KABELU Z R-STAV.
R1-CRY 3x1,5-GENRÁLNÍ JEDNOTKA VPUSŤI
R2-CRY 3x1,5-ODVODNÍ JEDNOTKA ŽALUZI

POPIS KABELU Z R1 - CENTR. JEDNOTKA VPUSŤI:
CRY 3x1,5-NAPÁJECÍ KABEL Z R-STAV.
EH1.1-CRY 30x1,5-EL.VYTÁPĚNÁ VPUSŤ 1
EH1.2-CRY 30x1,5-EL.VYTÁPĚNÁ VPUSŤ 2
ST1-CRY 30x1,5-PROSTOROVÝ TERMOSTÁT

POPIS KABELU Z R2 - ODVODNÍ JEDNOTKA SVĚTLIKU:
SS2-CRY 30x1,5-NAPÁJECÍ KABEL Z R-STAV.
M2-CRY 30x1,5-ODVODNÍ KABEL SVĚTLIKU
BH2- JYTY 7x1- ČIDLO VĚTRUHDEŠTĚ

	KIP spol. s r.o. LITOMYŠL		VEDOUcí DOKADY	
	INŽENYRSKÁ A PROJEKTOVÁ ČINNOST		ING. JAN GABRIEL	
	TOULOVCOVO HÁNA 156, 570 01 LITOMYŠL		ZODP. PROJEKTANT	
STUPEŇ		PROJEKT PRO VÝBĚR ZHOTOVITĚLE		J.LOPOUŘ
INVESTOR		PARDUBICKÝ KRÁLOVSKÝ ÚMĚNÍK 125,PARDUBICE 532 11		LITOMYŠL
STAVBA		REALIZACE ÚSPOR ENERGIE		PROJEKT ID.14 - ELEKTROTECHNICKÝ
AREÁL LITOMYŠLSKÉ NEMOCNICE a.s.		VĚTRNÉ OCHRANNÝ PŘED BLISKEM		ZKČ 2727-62
ID - 80 01 - PEDIATRIE A LABORATOŘE		DOKUMENTACE		10/2013
VÝKRES		ROZVODY ELEKTRO 2NP.		ČÍSLO 1D.1.4.3