



Zateplení stávajícího obvodového pláště  
tepelnou izolací mineral. vatou s podel.vl. tl. 160mm  
Vnější úprava silikátová probarvená omítka

Zazdívký porobetonovými tvárnicemi  
Zateplení tepelnou izolací mineral. vatou s podel.vl. tl. 160mm  
Vnější úprava silikátová probarvená omítka

Zateplení stávajícího obvodového pláště  
tepelnou izolací mineral. vatou s podel.vl., týká se přidružených konstrukcí,  
které přímo nezpůsobují promrzání objektu  
Vnější úprava silikonová probarvená omítka

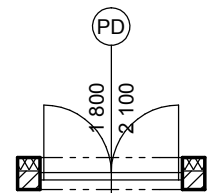


Stávající dveře určená k výměně  
- dveře určené k výměně s označí dle výkazu. Nová dveře - plastový  
šestikomorový profil s pozinkovanou ocelovou výstuhou, nebo hliníkový  
profil, bílá barva, Zasklení 4/16/4+Ar (nebo Ditherm) vč. kování a zámkové  
vložky. spec. dle výkazu dveří

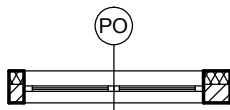

Stávající okna určená k výměně - okna k výměně s označí  
dle výkazu. Nová okna - plastový šestikomorový  
profil s pozinkovanou ocelovou výstuhou, bílá barva  
Zasklení 4/16/4+Ar, klika bílá. Specifikace dle výkazu oken

Bourané konstrukce

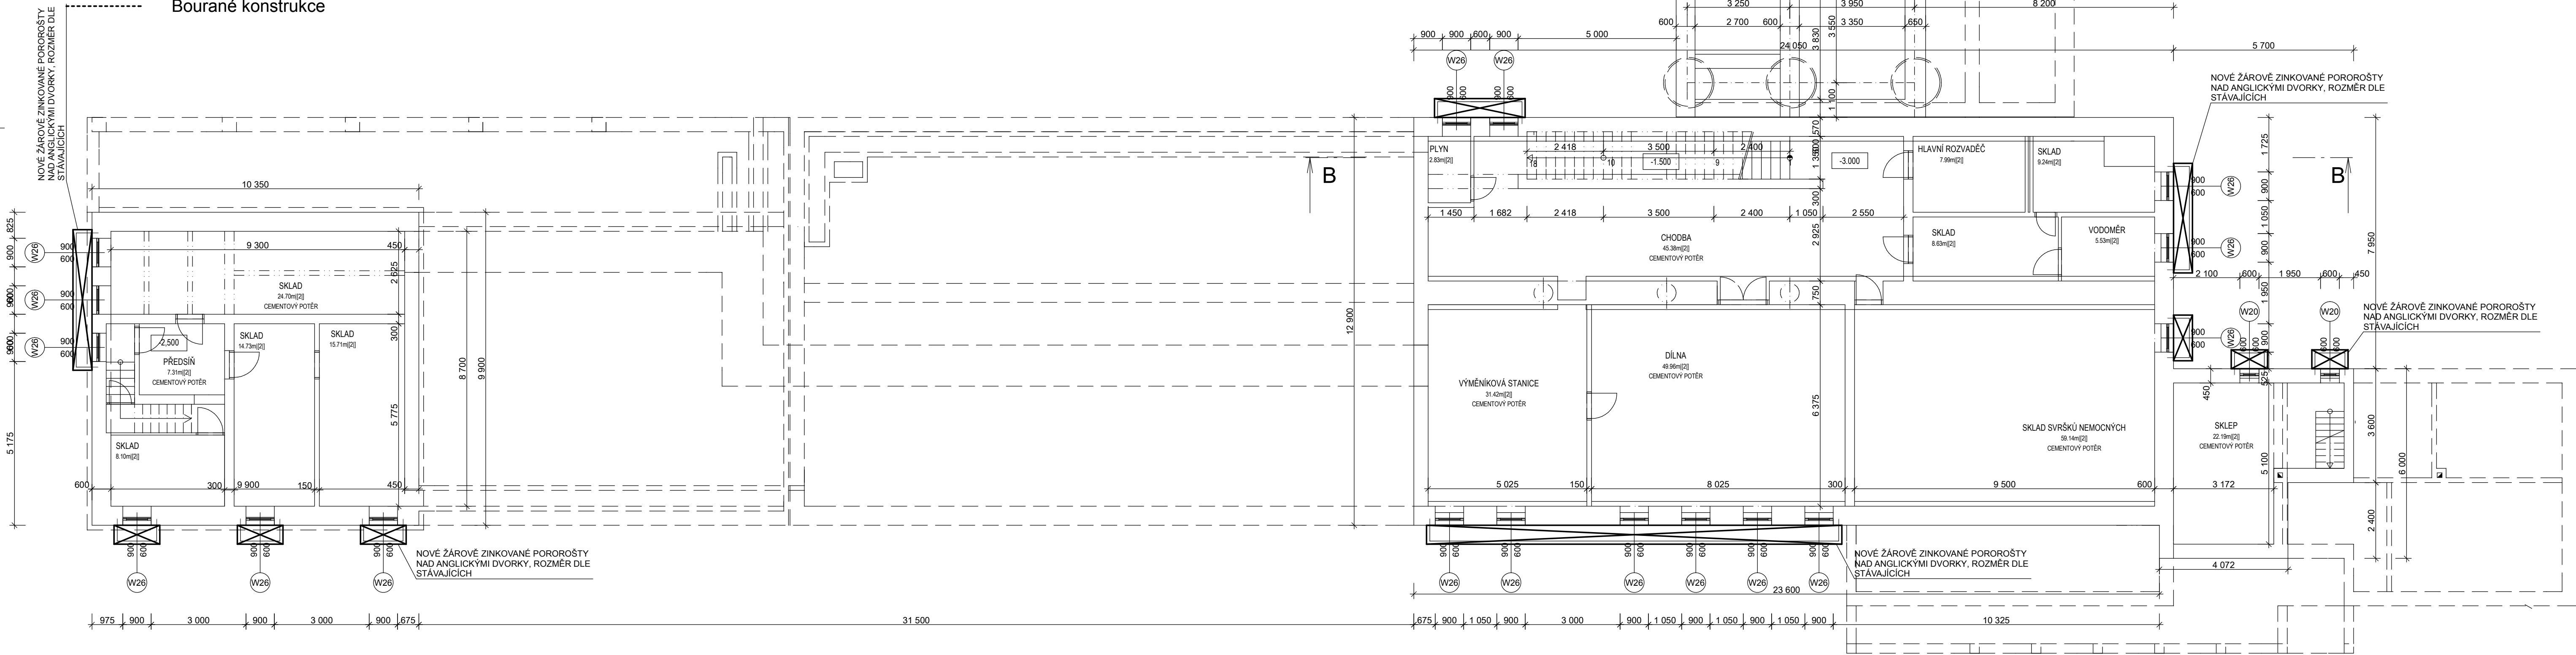

ZMĚNA	a		PROVEDL		DATUM		PODPIS	
	b							
	c							
<div><b>REALITNÍ a STAVEBNÍ</b> společnost s.r.o. REALIZACE STAVEB - REKONSTRUKCE - PROJEKCE - PŮJČOVNA NÁŘADÍ - OCEŇOVÁNÍ NEMOVITOSTÍ Doručovací adresa: Sídlo: ŽITENICKÁ 10, ČASLAV, PSČ 286 01 Komátská 24, Praha 1, PSČ 110 00</div>								
VYPRACOVAL		OVĚŘIL		Hl. projektant:				
ing. JAKUB VAVŘIČKA		ing. JAKUB VAVŘIČKA		Ing. Jakub Vavříčka				
OBECNÍ ÚŘAD		Rybitví	STAVEBNÍ ÚŘAD:		Lázně Bohdaneč			
MÍSTO STAVBY		LDN Rybitví, Činžovních domů 140, 533 54 Rybitví						
OBJEDNATEL		Léčebna dlouhodobě nemocných Rybitví, Činžovních domů 140, 533 54 Rybitví, IČ: 00190560						
REALIZACE ÚSPOR ENERGIE - LDN RYBITVÍ		FORMÁT		... x A4				
Půdorys 1.PP		DATUM		VI.2013				
		Č. ZAKÁZKY		77/2013/2				
		MĚŘITKO:		ČÍSLO PŘÍLOHY:				
		1:100		F1.05				